PROYECTO: ESQUEMA DE RED DE ENERGIA ELECTRICA

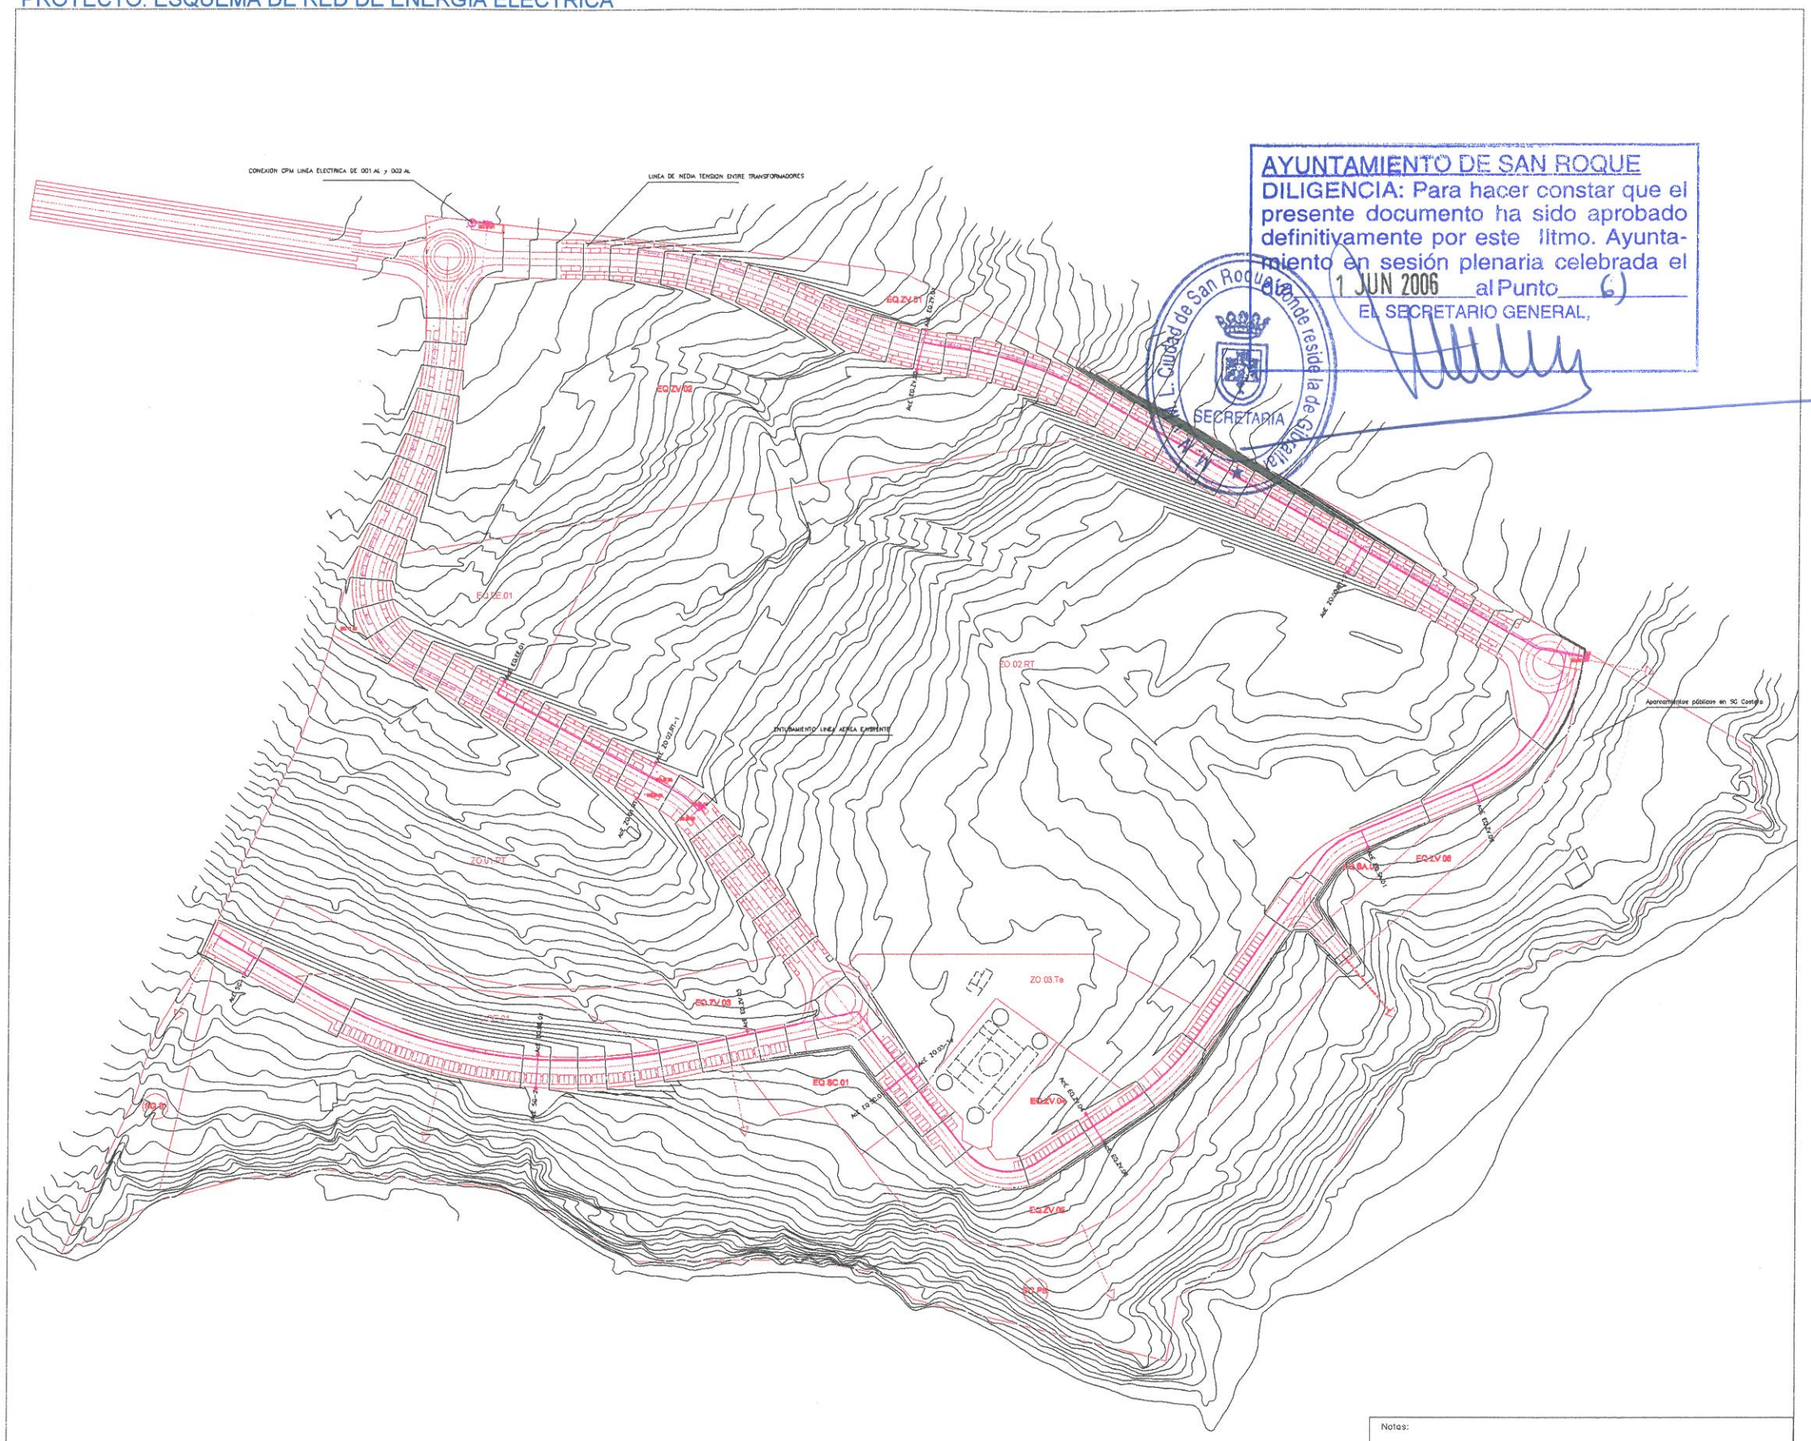

AYUNTAMIENTO DE SAN ROQUE
DILIGENCIA: Para hacer constar que el presente documento ha sido aprobado definitivamente por este Iltmo. Ayuntamiento en sesión plenaria celebrada el 1 JUN 2006 al Punto 6)
EL SECRETARIO GENERAL,

Ilt. Ciudad de San Roque donde reside la de Gibraltar
SECRETARIA

Notas:

Coordinación infraestructuras

VISADO

B&P ARQUITECTOS ASOCIADOS
ESTUDIO DE ARQUITECTURA
SECCION PLANEAMIENTO

DOCUMENTO	FECHAS EDICIÓN	APROBACIÓN
INICIAL	Oct. 2.003	
PROVISIONAL		
DEFINITIVA		

ESCALA — NORTE

REFERENCIA

pO

LEYENDA

BASE INFORMACION CARTOGRAFICA
Información cartográfica
Edificación existente
Curvas cada 0,5 m

ZONIFICACION
AMBITO SECTOR 001-TC
Sup.=233.808,09 m2

TRAZADO DE LA RED Y MARCO topográfico modificado=perfiles
Red ENERGIA ELECTRICA
Red ELECTRICA
Red ELECTRICA

Propietario
SOCIEDAD COLOMBINA S.A. Y OTROS

Arquitecto redactor
ESPERANZA PALENCIA
LUIS A. BLANCO MUÑOZ

Proyecto
ESTUDIO DE DETALLE
-TORRE CARBONERA-
SECTOR 001-TC (PGOU)
T.M. SAN ROQUE (CADIZ)

TITULO DEL PLANO	parte 1 de 1 / hoja nº
PROYECTO: ESQUEMA RED ENERGIA ELECTRICA	13 / 13P15P03V5
n proyecto 15P03	E.1: 1.000
fecha ed. 001-03	fecha mo. 5-03-06