

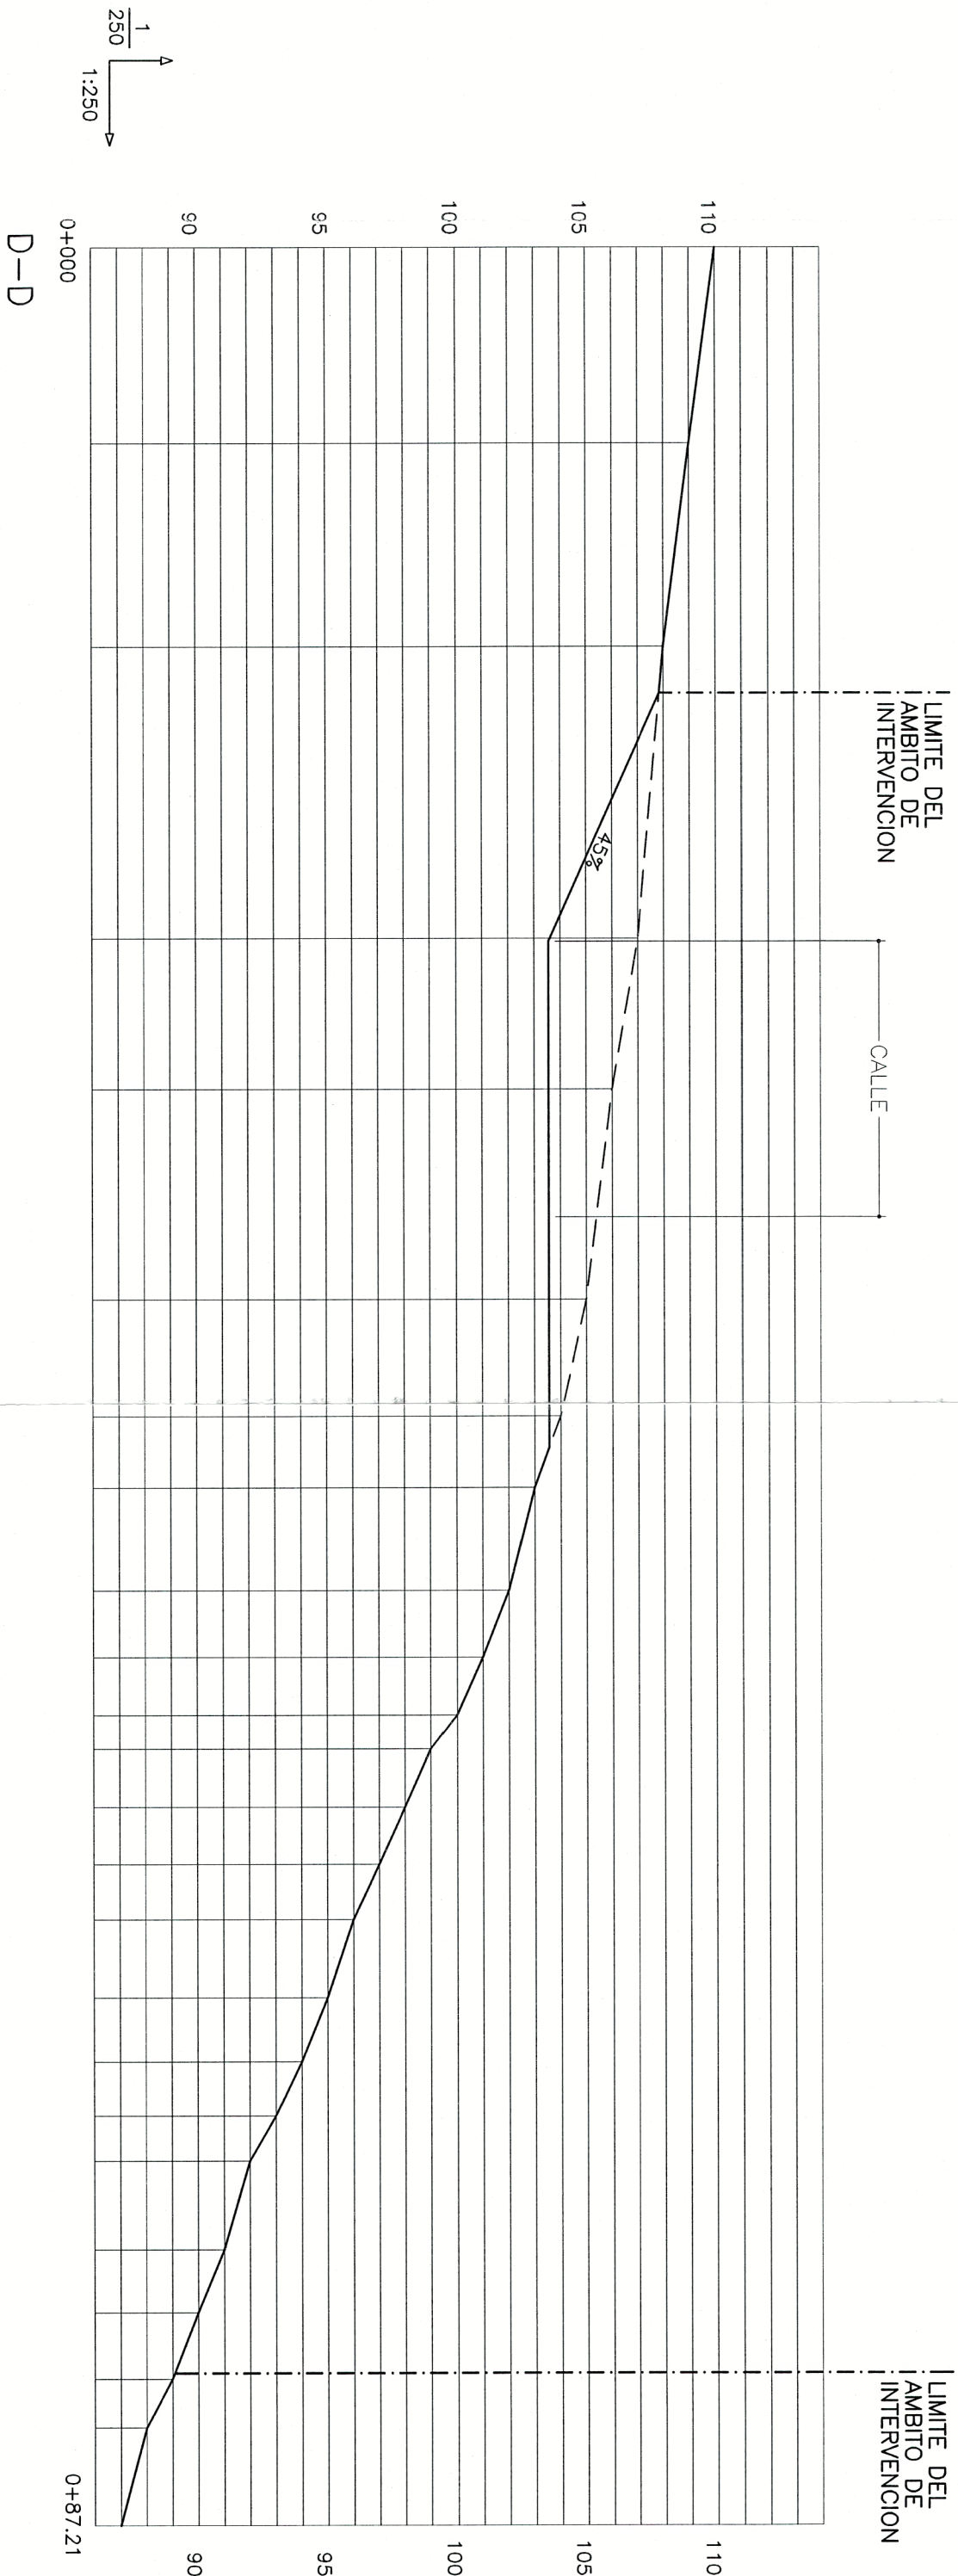
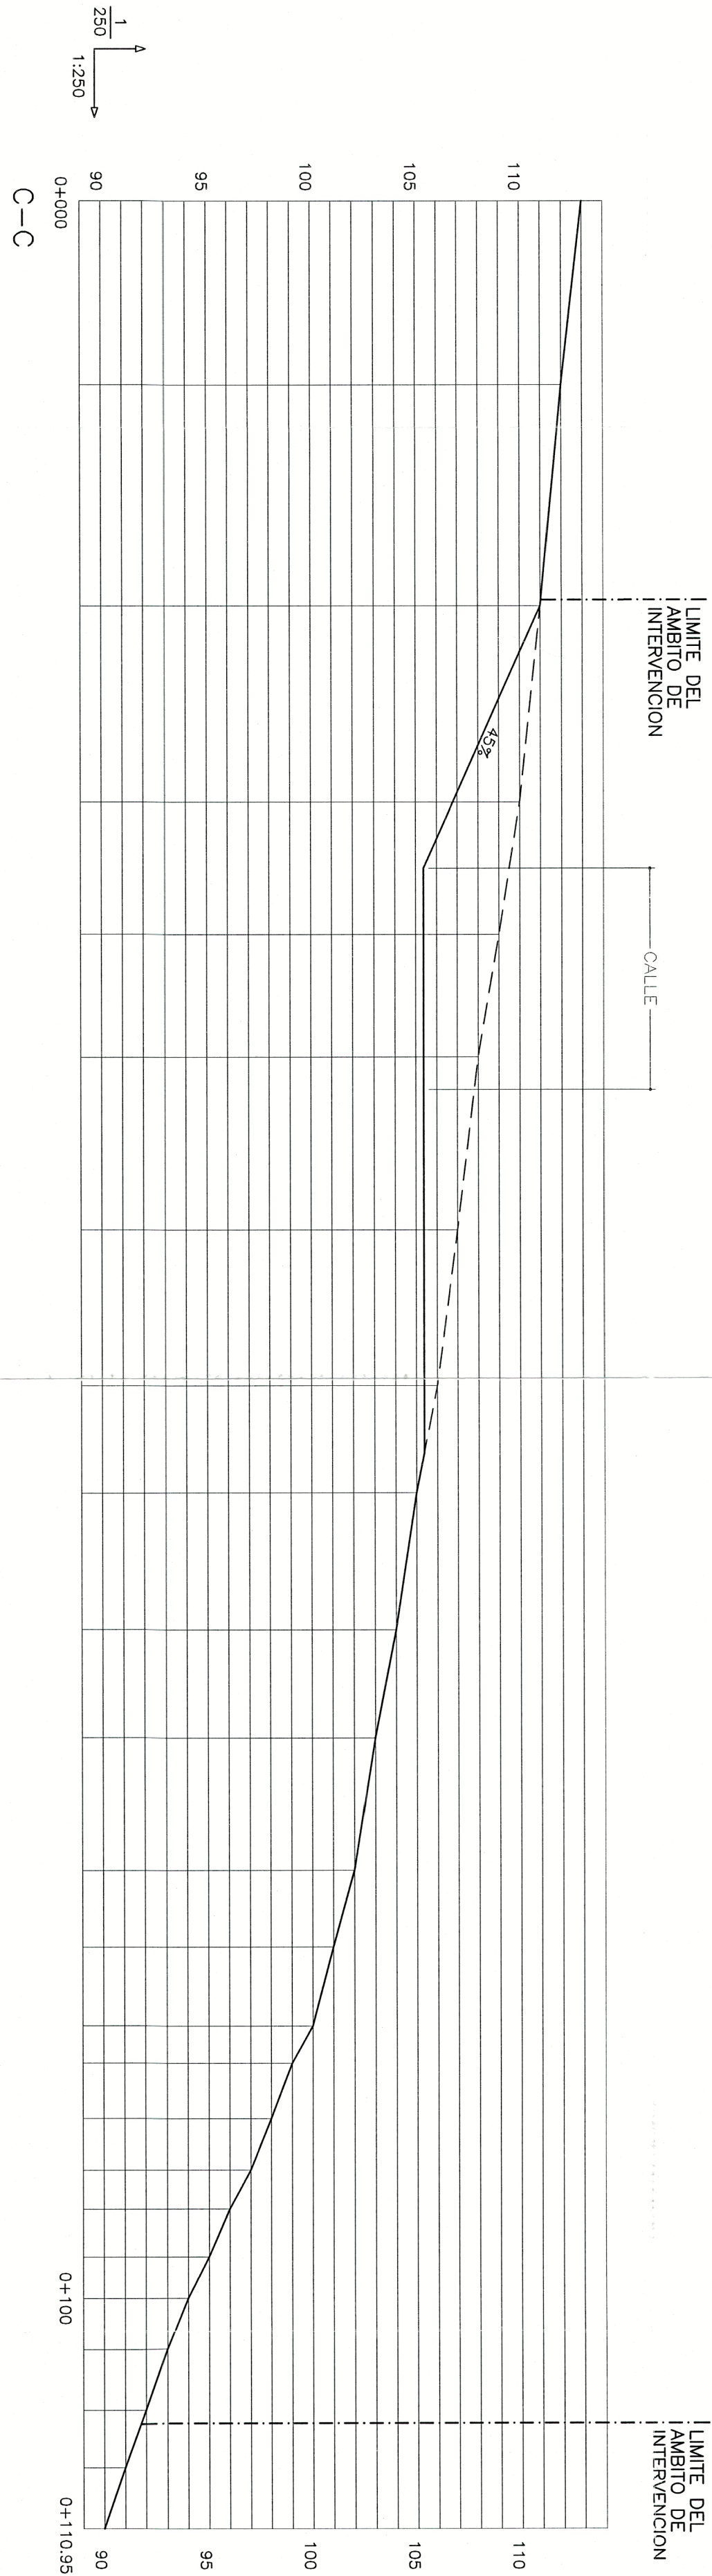
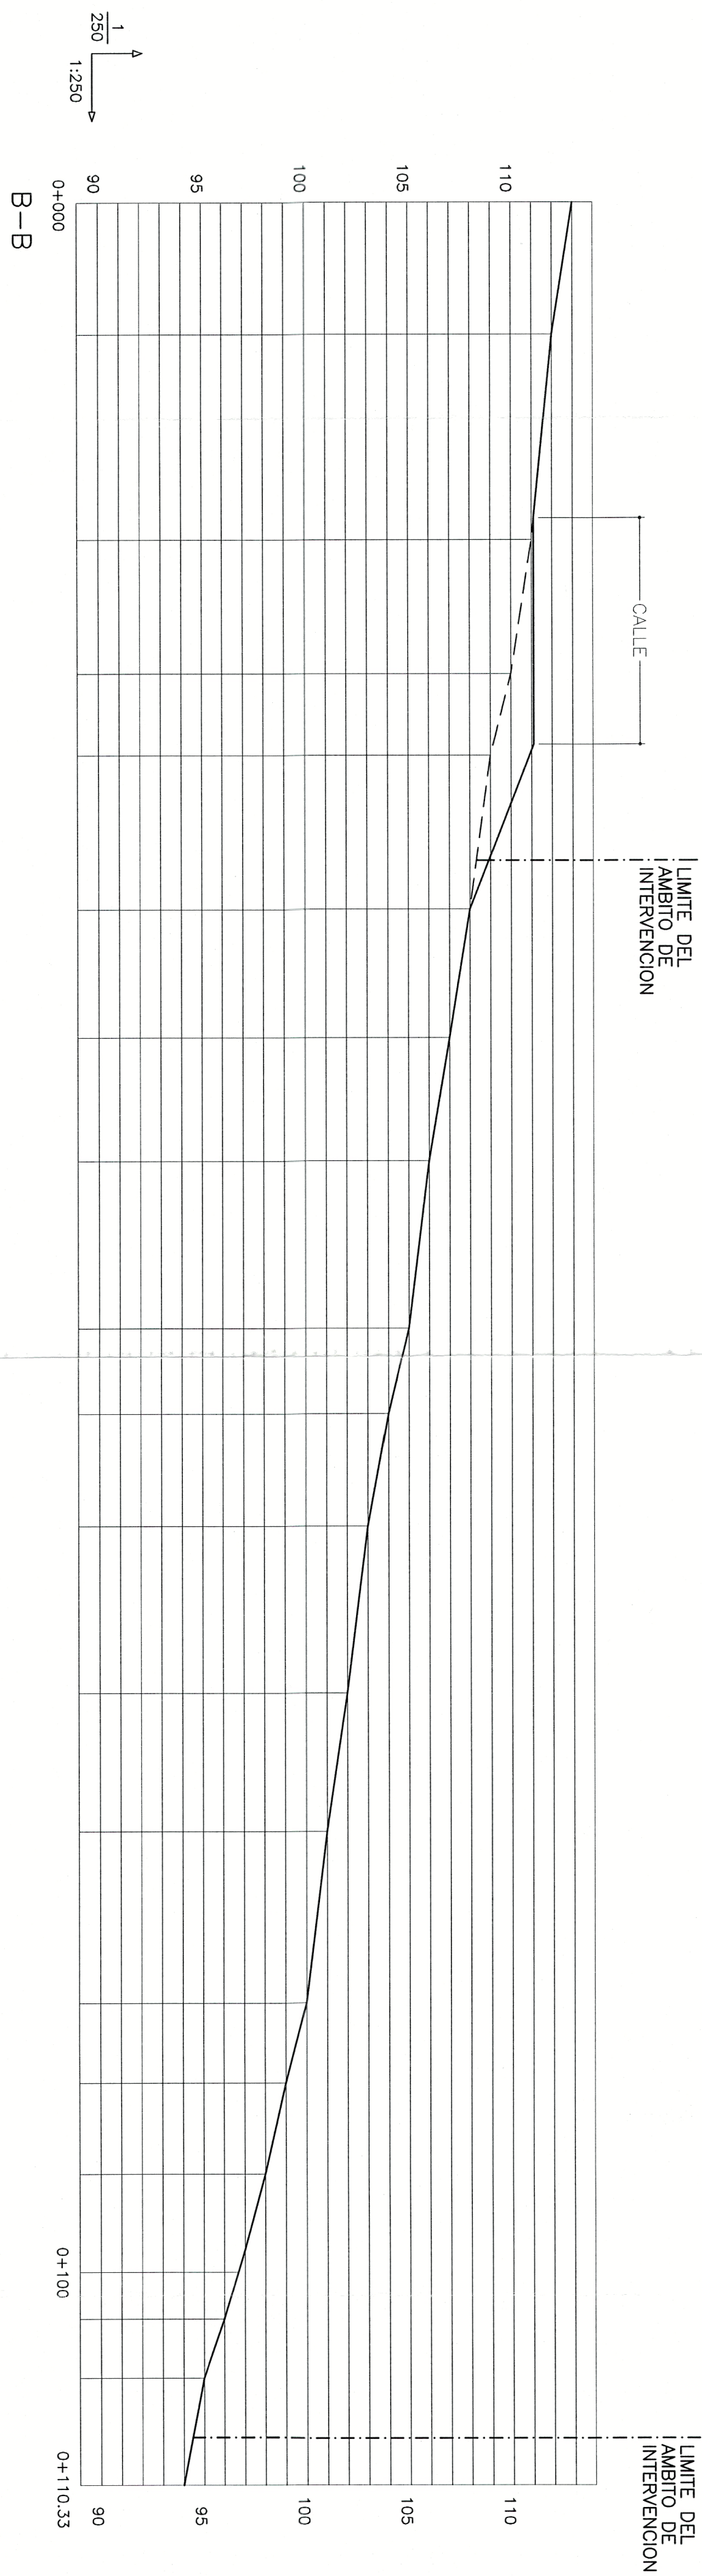
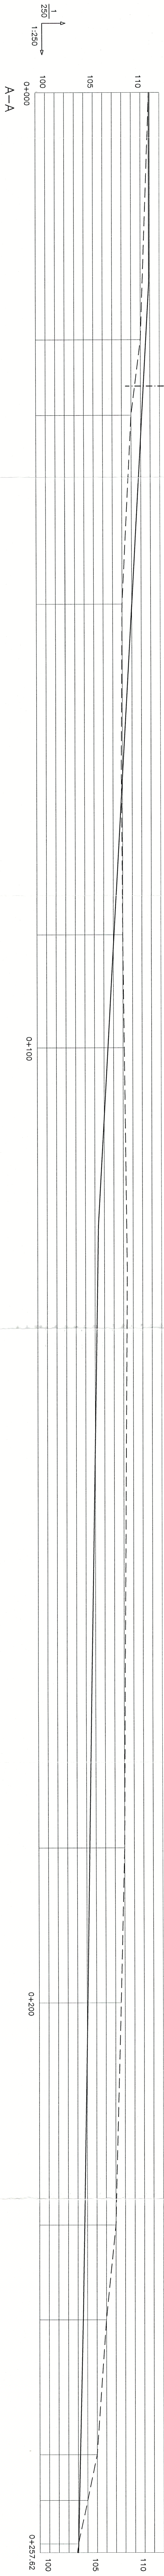


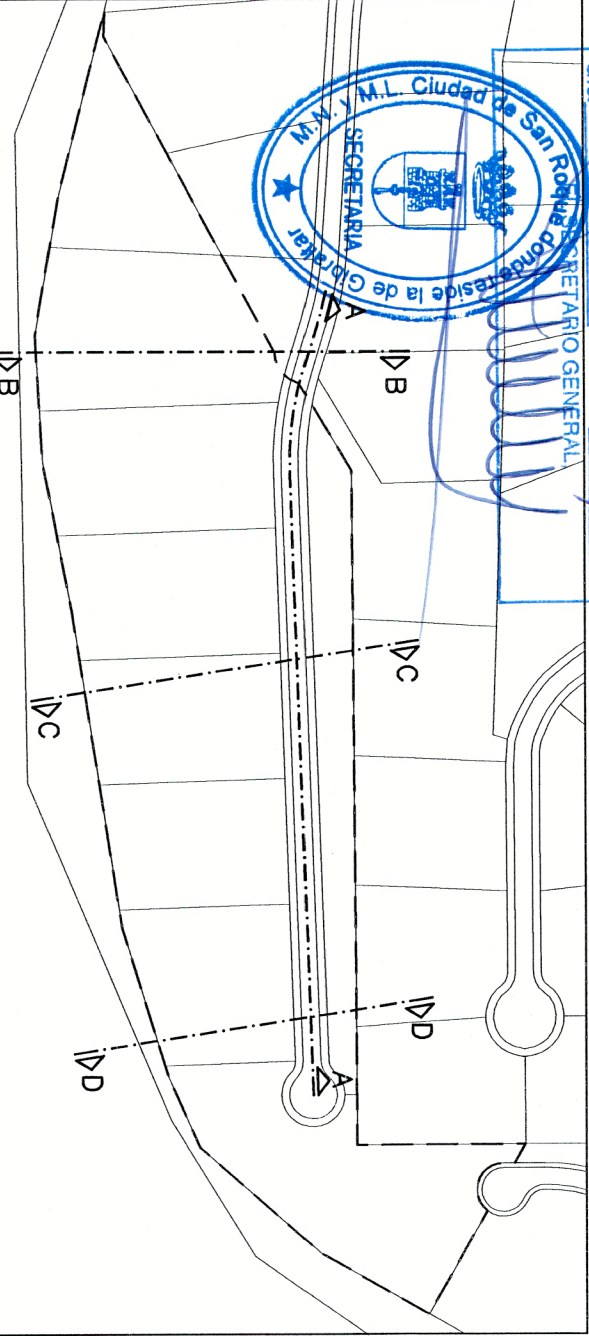

RECIBIDO
27/02/2014
SECRETARÍA DE OBRAS PÚBLICAS
SECRETARÍA DE OBRAS PÚBLICAS

AVANCE DEL PROYECTO DE SAN JOSE
El presente documento ha sido aprobado
definitivamente por este Ilmo. Ayunta-
miento en sesión de Cabildo celebrada el
día 10 de febrero de 2014.

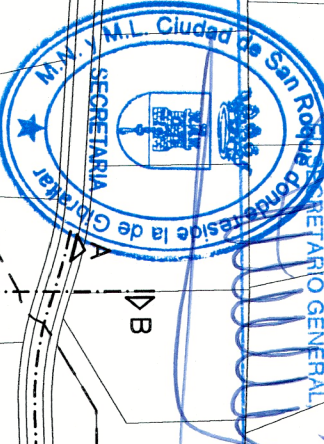

TEXTO REFUNDIDO DEL ESTUDIO DE DETALLE DE LA ZONA R12B-ZONA B
DEL SUBSECTOR 47 DEL P.G.O.U. EN LA URBANIZACIÓN SOTOGRANDE

PROMOTOR	VADERRAMA ESTEVES S.A.	ARQUITECTO	J. S. C. M.
SITUACIÓN	SOTOGRANDE, SAN JOSE	FECHA: FEBRERO-2014	CLAVE: 1230
PLANO NÚMERO	5	FECHA: FEBRERO-2014	CLAVE: 1230
DENOMINACIÓN:	DEFINICION DE RASANTES Y ALINEACIONES.	FECHA: FEBRERO-2014	CLAVE: 1230
PROYECTISTA	J. S. C. M.	FECHA: FEBRERO-2014	CLAVE: 1230