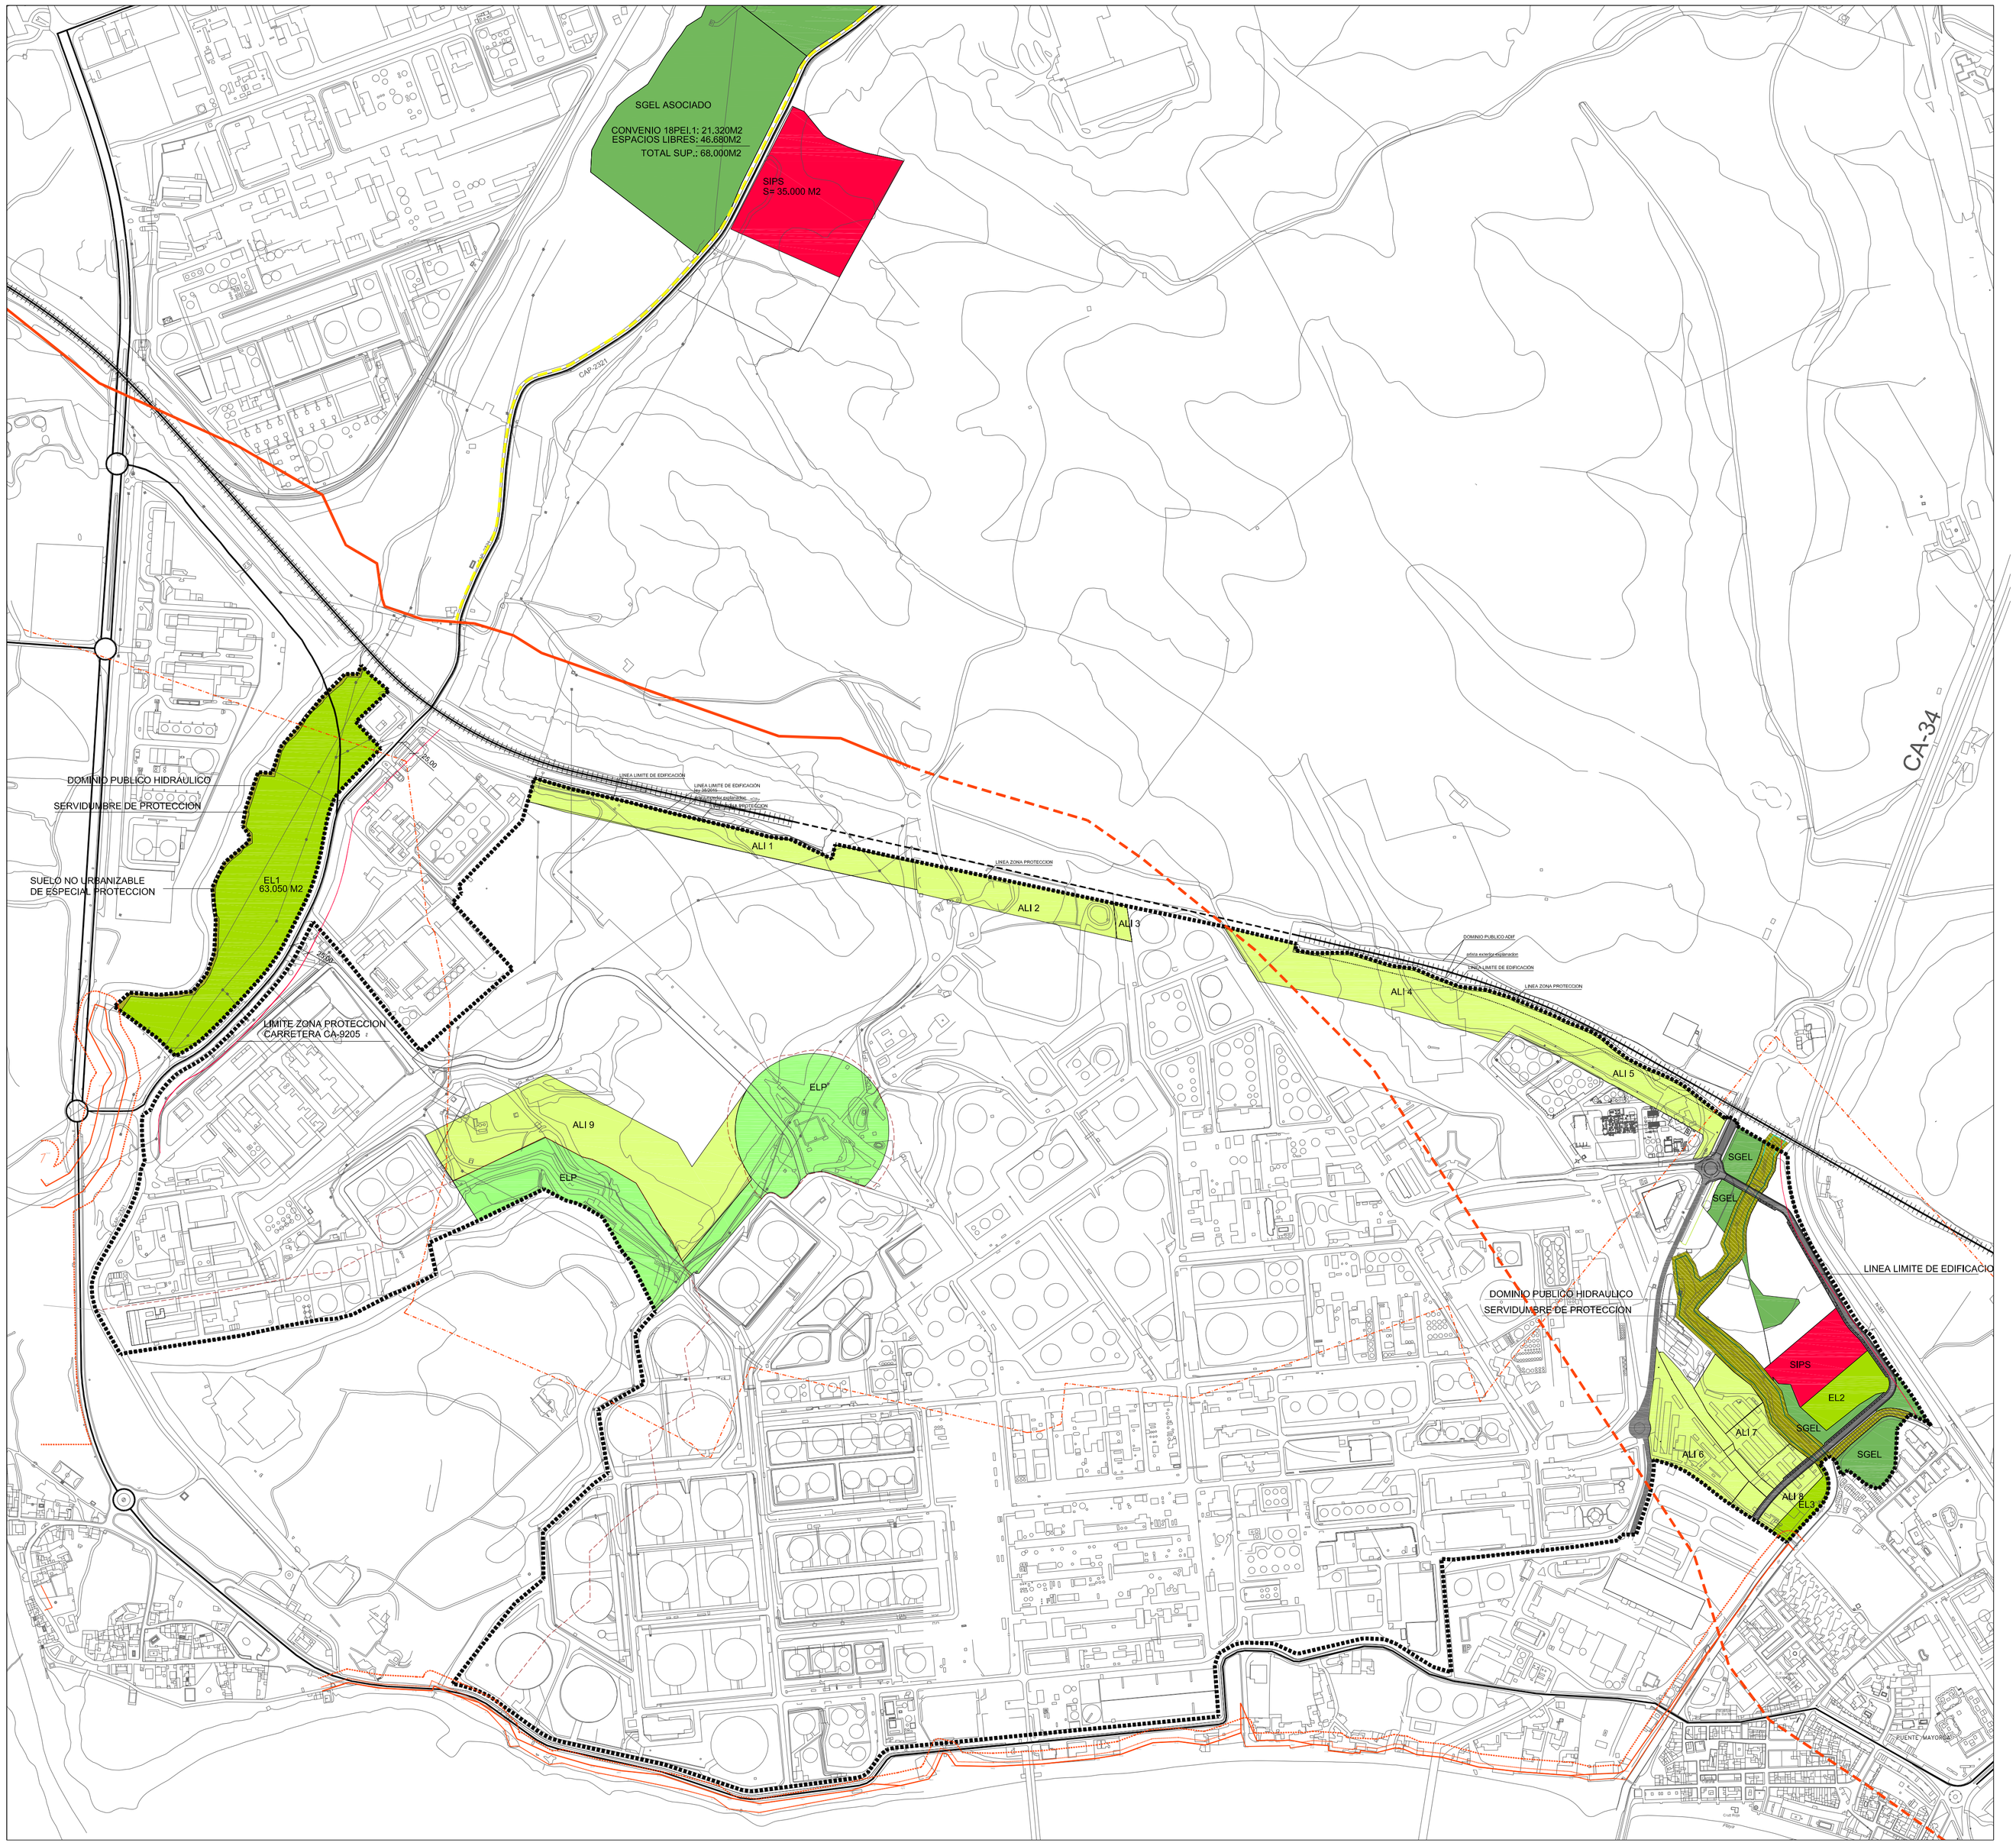

CORDEL DEL VADO DE JIMENA A PUENTE MAYORGA	VEREDA DE SIERRA CARBONERA
O.M. 09/05/1959 (B.O.E. 16/05/1959)	O.M. 09/05/1959 (B.O.E. 16/05/1959)
SECCIÓN DE TRAMO SIN DESLINDAR Anchura legal: 37,61 metros. Anchura necesaria: 15 metros.	SECCIÓN DE TRAMO SIN DESLINDAR Anchura legal: 20,89 metros.
SECCIÓN DE TRAMO DESLINDADO Y ENAJENADO Según Orden Ministerial: 12/04/1967 (B.O.E. 29/04/1967) Adjudicataria: CEPSA (23/12/1968)	

TRAZADO APROXIMADO DE VÍAS PECUARIAS

(A partir de información facilitada por el Departamento de Vías Pecuarias de la Consejería de Medio Ambiente y Ordenación del Territorio de la Junta de Andalucía, Delegación Territorial de Cádiz. Nº ref.: VP / 0747 / 2018).

- AMBITO COMPLEJO PETROQUIMICO CEPSA
- RED VIARIA USO Y DOMINIO PUBLICO
- RED FERROVIARIA
- DESLINDE DE COSTA (D.P.M.T.)
- LIMITE DE LA ZONA DE SERVIDUMBRE DE PROTECCION
- LIMITE DE LA ZONA DE SERVIDUMBRE DE TRANSITO
- LIMITE DE LA ZONA DE INFLUENCIA DPMT
- LIMITE DE LA LINEA DE RIBERA
- LIMITE DE LA ZONA DE PROTECCION ARQUEOLOGICA
- SIPS. SERVICIOS INTERES PUBLICO Y SOCIAL 45.838 M2
- ESPACIO LIBRE PUBLICO 73.264 M2
- AREA LIBRE INDUSTRIAL 156.832 M2
- ESPACIO LIBRE PRIVADO 72.442 M2
- SISTEMA GENERAL DE ESPACIOS LIBRES
- SUELO NO URBANIZABLE DE ESPECIAL PROTECCION

Espacio Libre	EL1	63.050 m2
Espacio Libre	EL2	7.095 m2
Espacio Libre	EL3	3.119 m2
SUBTOTAL		73.264 m2
Equipamiento	SIPS	10.838 m2
TOTAL		84.102 m2
parte f. 4208	EQUIP (SIPS)	35.000 m2

DOCUMENTO PARA APROBACIÓN

MODIFICACION PUNTUAL DEL PLAN ESPECIAL Y DE SEGURIDAD INDUSTRIAL EN EL AREA DE LA BAHIA DEL TM DE SAN ROQUE. SOBRE EL AREA DEL COMPLEJO PETROQUIMICO DEL GRUPO CEPSA

Promotor CEPSA

Plano ORDENACION — ORD. PORMENORIZADA POTESTATIVA. DOTACIONES Y ÁREAS LIBRES INDUSTRIALES — Escala 1 / 5.000

ORD-0.1

Arquitectos

J. MANUEL IZQUIERDO TOSCANO
PEDRO LECHUGA GARCIA

NOVIEMBRE 2018