
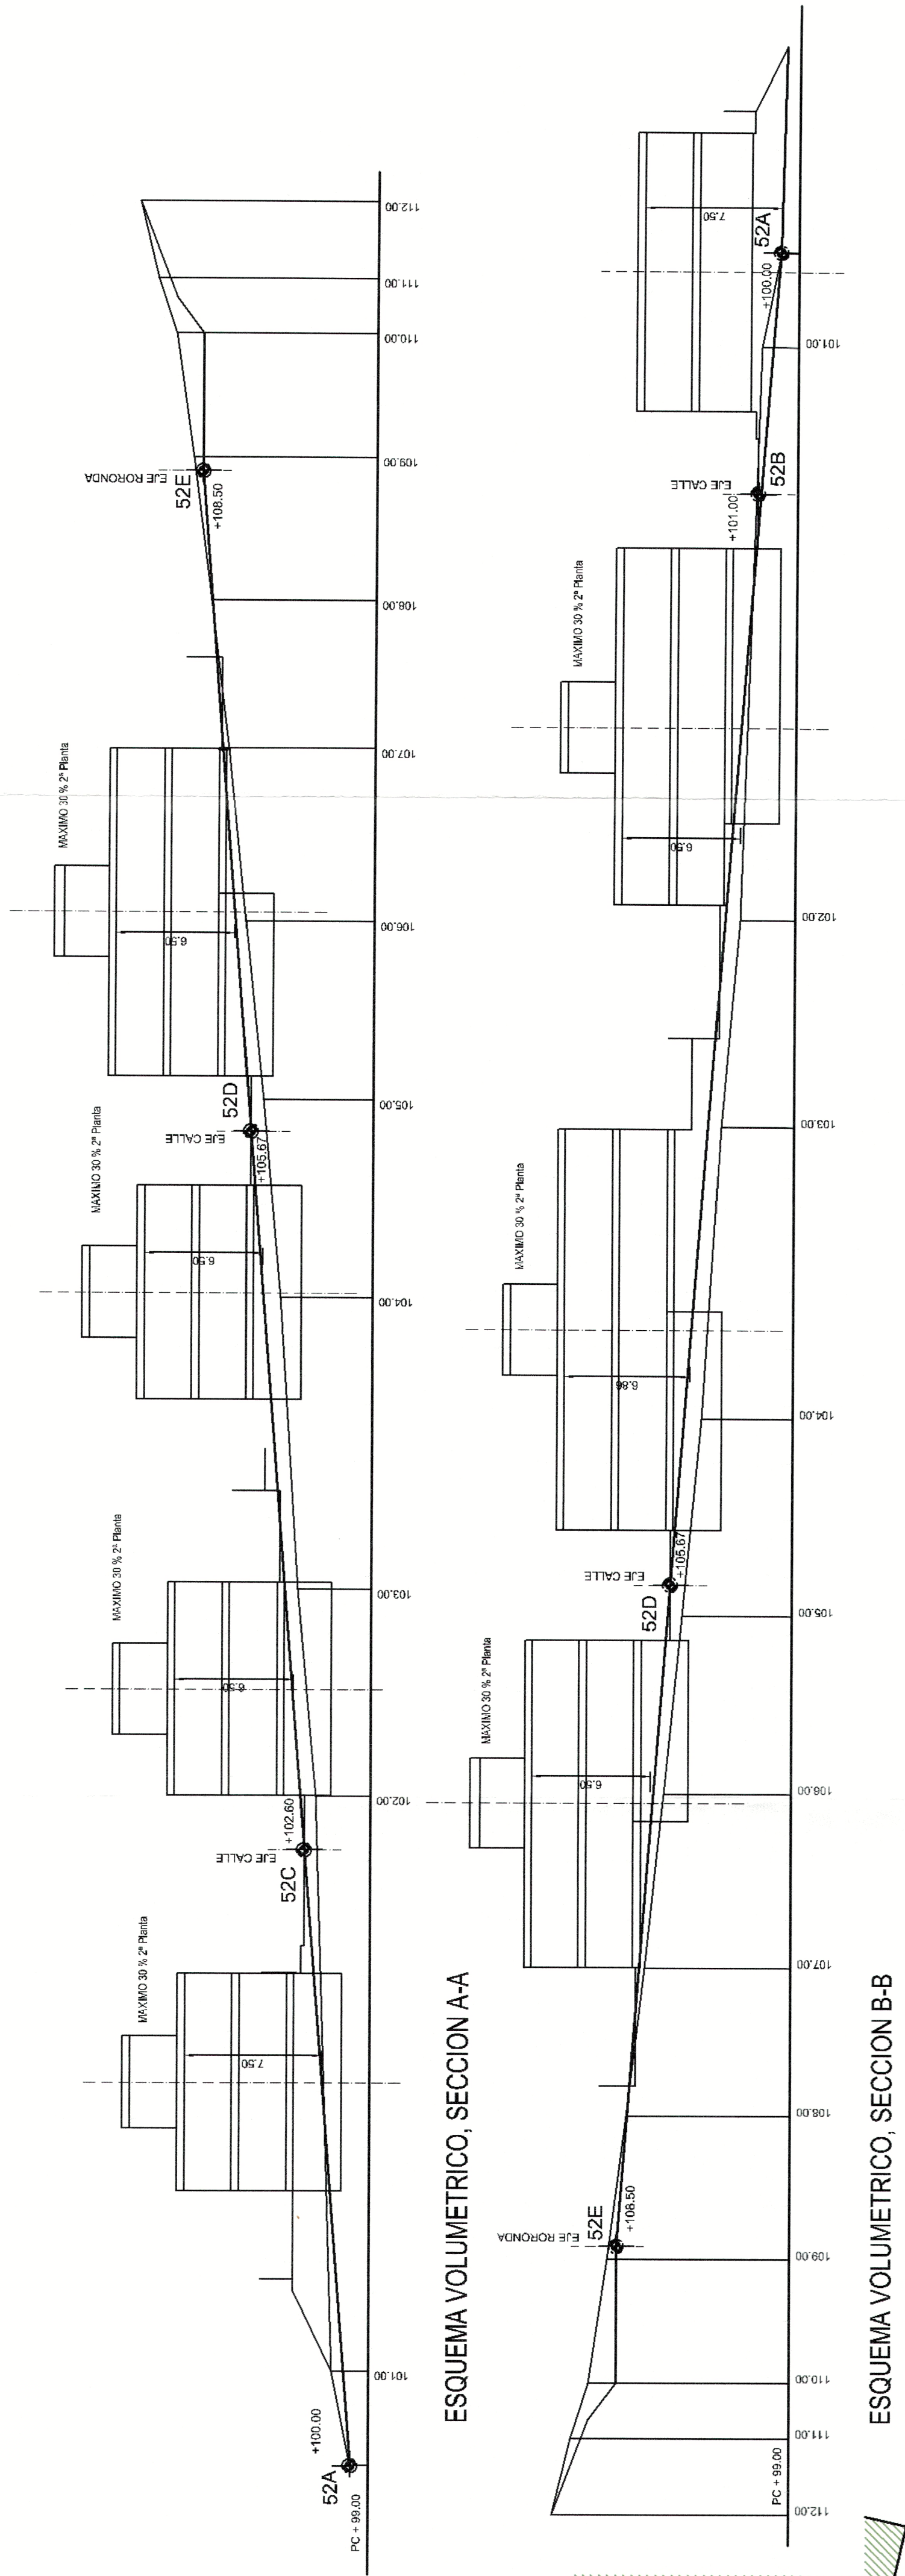


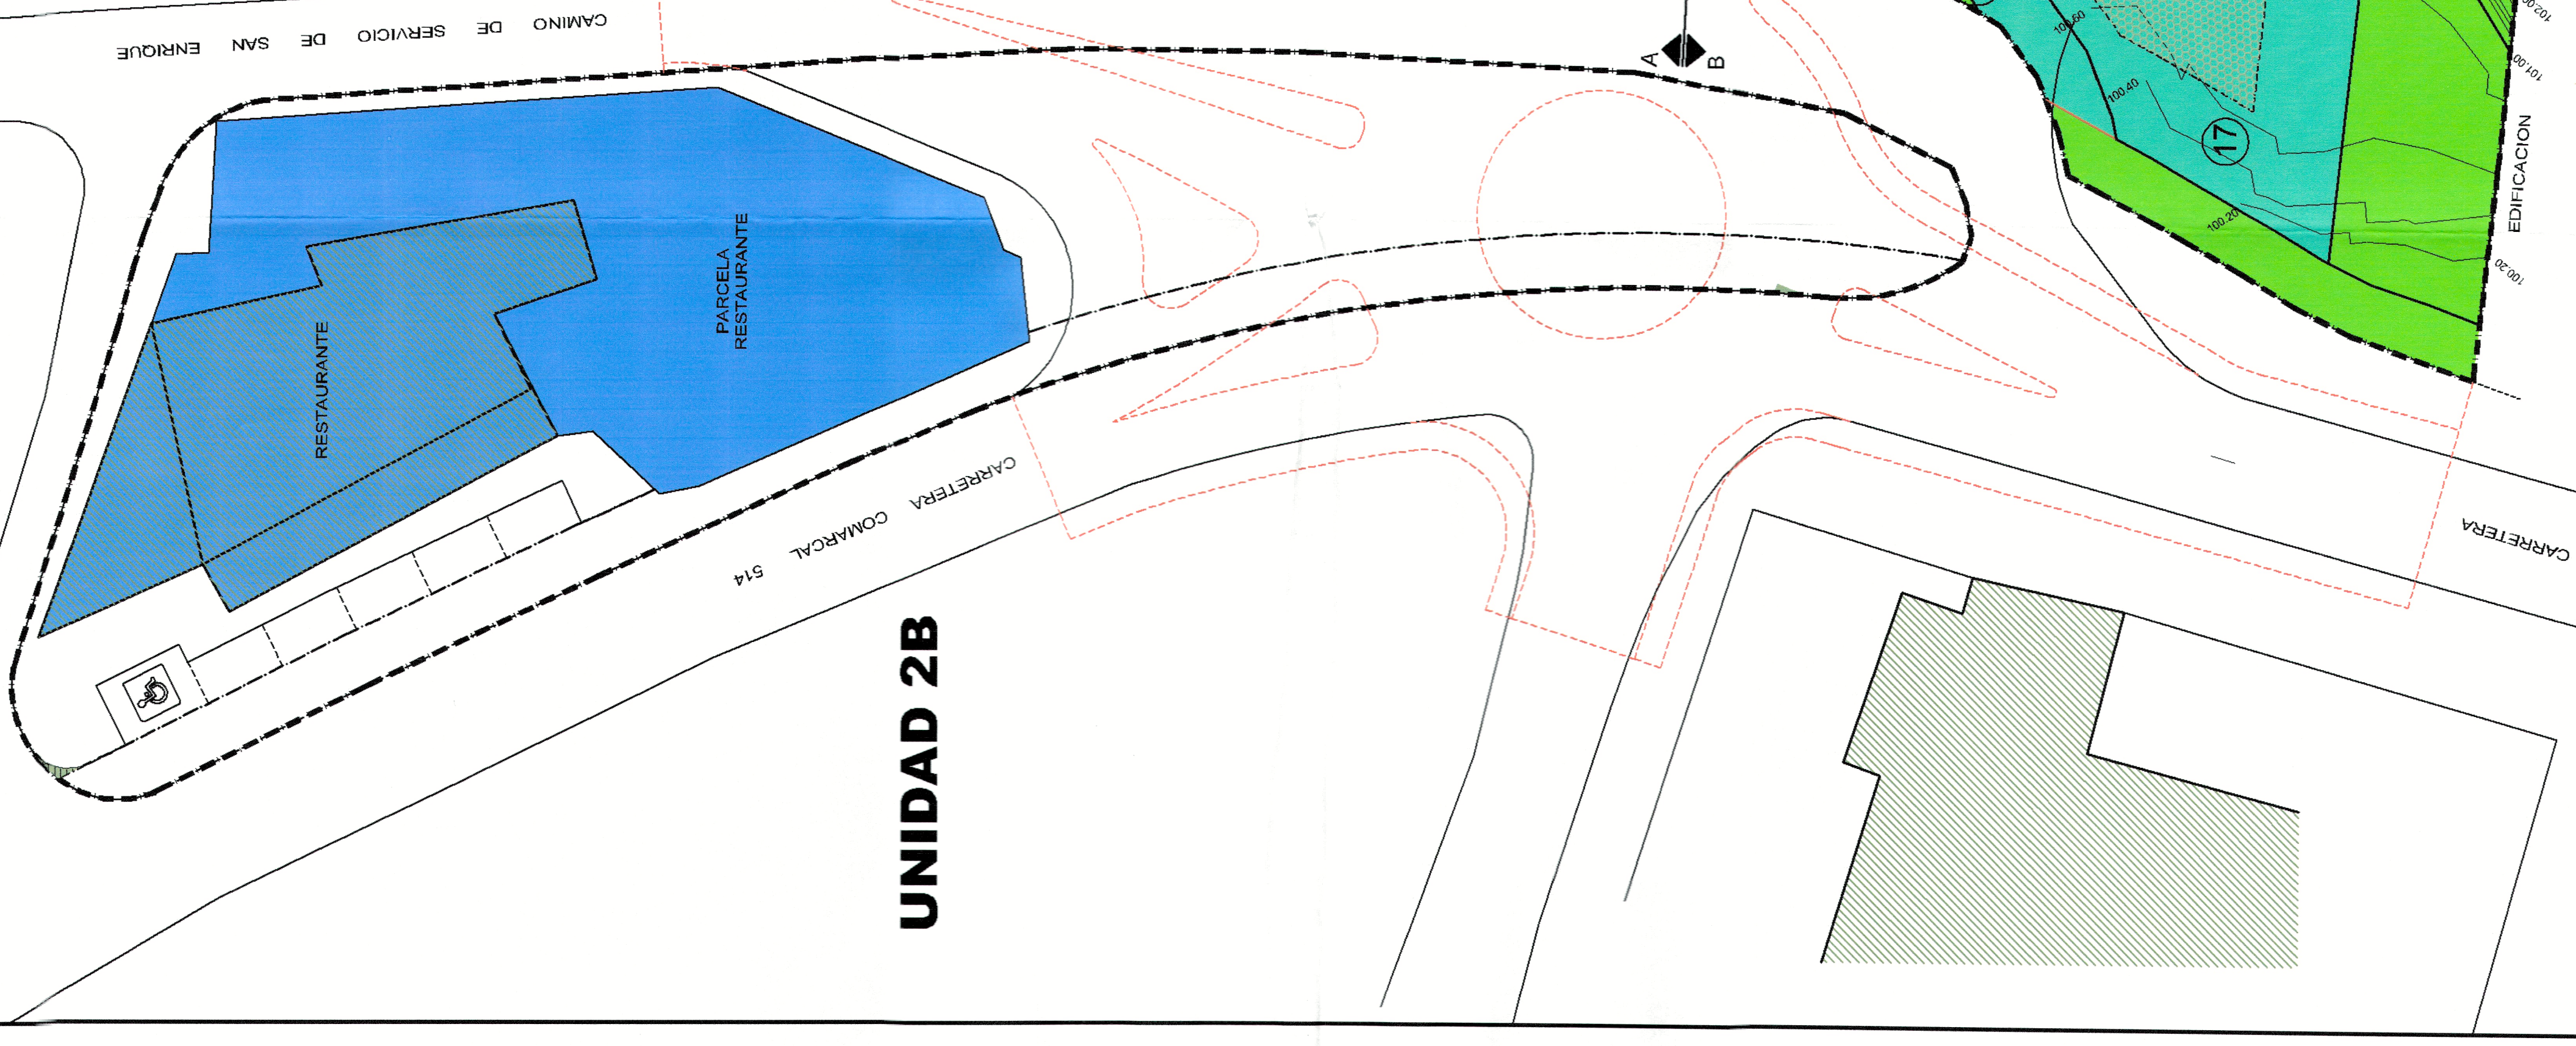

PARCELA	SURFEC.	MAINTA OCUP	MAX DEFICIA/5/6	PLANTAS	TIRATEGIA	NO MAX VVV.
1	6,92	75% = 489 m ²	58 m ²	2 + 3 = 3396 25'	80° TIPO E3	7
2	133,22	112 m ²	50 m ²	2 + 3 = 3396 25'	80° TIPO Adosado	1
3	100,26	75 m ²	50 m ²	2 + 3 = 3396 25'	80° TIPO Adosado	1
4	100,26	75 m ²	50 m ²	2 + 3 = 3396 25'	80° TIPO Adosado	1
5	163,70	137 m ²	50 m ²	2 + 3 = 3396 25'	80° TIPO Adosado	1
6	163,70	137 m ²	50 m ²	2 + 3 = 3396 25'	80° TIPO Adosado	1
7	100,26	75 m ²	50 m ²	2 + 3 = 3396 25'	80° TIPO Adosado	1
8	15,90	122 m ²	50 m ²	2 + 3 = 3396 25'	80° TIPO Adosado	1
9	15,90	122 m ²	50 m ²	2 + 3 = 3396 25'	80° TIPO Adosado	1
10	15,90	122 m ²	50 m ²	2 + 3 = 3396 25'	80° TIPO Adosado	1
11	300,06	150 m ²	120 m ²	2 + 3 = 3396 25'	80° TIPO Adosado	1
12	300,06	150 m ²	120 m ²	2 + 3 = 3396 25'	80° TIPO Adosado	1
13	300,06	150 m ²	120 m ²	2 + 3 = 3396 25'	80° TIPO Adosado	1
14	300,06	150 m ²	120 m ²	2 + 3 = 3396 25'	80° TIPO Adosado	1
15	300,06	150 m ²	120 m ²	2 + 3 = 3396 25'	80° TIPO Adosado	1
16	300,06	150 m ²	120 m ²	2 + 3 = 3396 25'	80° TIPO Adosado	1
17	421,83	343,99 m ²	220 m ²	2 + 3 = 3396 25'	80° TIPO E3 en Núcleo	0
PARCELA	638,80	367,78 m ²	513 m ²	2	80° TIPO E3	1
TOTAL			2.942 m ²			23

AYUNTAMIENTO DE SAN ROQUE
DILIGENCIA: Para hacer constar que el
presente documento ha sido aprobado
por el Ayuntamiento por este iltno. Ayunta-
miento de San Roque, sesión plenaria celebrada el
día 03 de Mayo de 2007 al Punto 16)

MODIFICADO: ESTE PLANO ANULA Y SUSTITUYE AL PLANO N° 08 DE MAYO 2006

EXPEDIENTE	ESTUDIO DE DETALLE Y DELIMITACION DEL AREA 2 DE LA MODIFICACION PUNTUAL DEL P.G.O.U. M-011-SE, DE SAN ENRIQUE 2008
GP23010	ISADE GUADIAO, SAN ROQUE. (CADIZ)

PR 23 arquitectos	PLANOS DE ORDENACION: ORDENACION DE VOLUMENES	PROPIETARIO: MODERIM 2 005 S.L.	ESCALA: 1:250	FECHA: ENERO 2007
PR 23 arquitectos	PR 23 arquitectos s.l.	PROYECTO: PABLO NAVARRO, 404 Nº 1011, DUEÑA: PR 23 arquitectos s.l.	PR 23 arquitectos s.l.	PR 23 arquitectos s.l.