


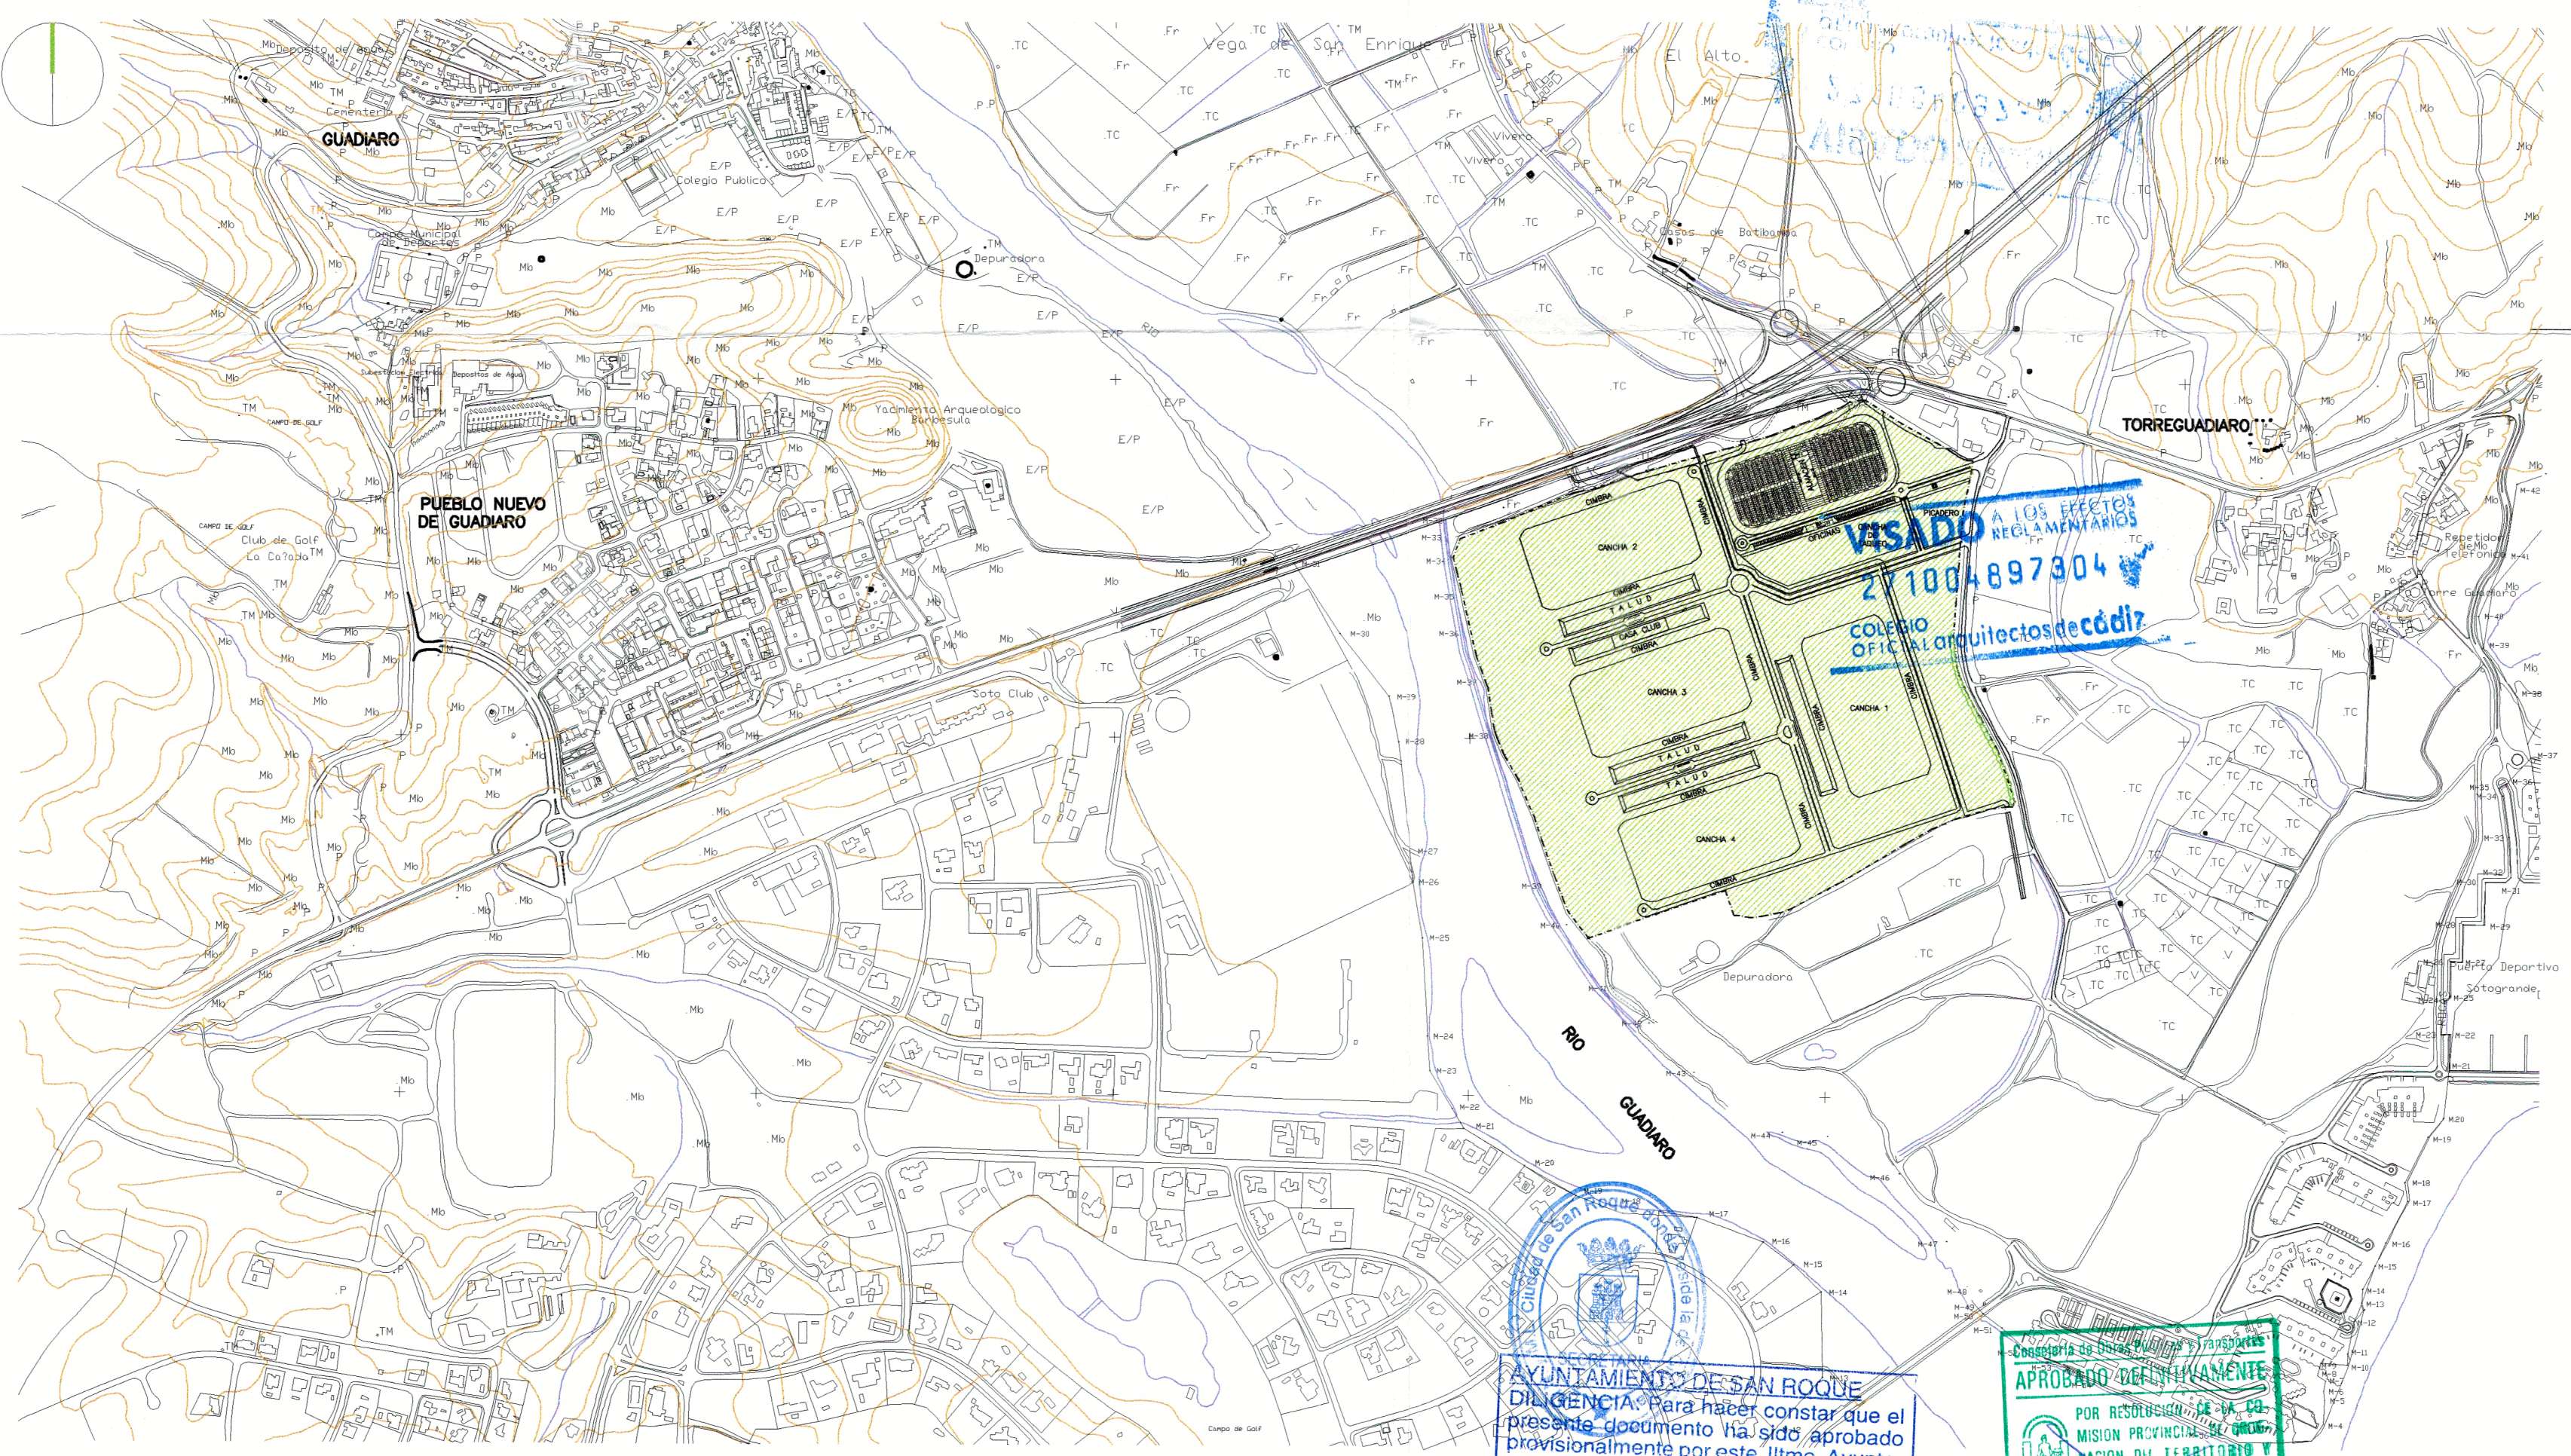

VISADO A LOS EFECTOS
REGLEMENTARIOS
271004897304
COLEGIO
OFICIAL de Arquitectos de Cádiz

AYUNTAMIENTO DE SAN ROQUE
DILIGENCIA. Para hacer constar que el
presente documento ha sido aprobado
provisionalmente por este Ilmo. Ayunta-
miento en sesión plenaria celebrada el
día 22 DIC. 2004 al Punto 2)
EL SECRETARIO GENERAL,

Conselleria de Obras Públicas y Transportes
APROBADO DEFINITIVAMENTE
POR RESOLUCIÓN DE LA CO-
MISION PROVINCIAL DE ORDE-
NACION DEL TERRITORIO Y
URBANISMO DE CADIZ DE FECHA:
15 MAR 2002
JUNTA DE ANDALUCIA

PLAN ESPECIAL DEL COMPLEJO DEPORTIVO "LOS PINOS"
EN EL TERMINO MUNICIPAL DE SAN ROQUE. CADIZ
ESTUDIO
G.D.V.
SEPTIEMBRE 2004
ARQUITECTO
LUIS GARCIA DE VIGUERA
PLANTA GENERAL
IMPLANTACION
15 MAR 2005
JUNTA DE ANDALUCIA
PROPIEDAD
VILLALAND S.A.
E: 1/8.000
02