


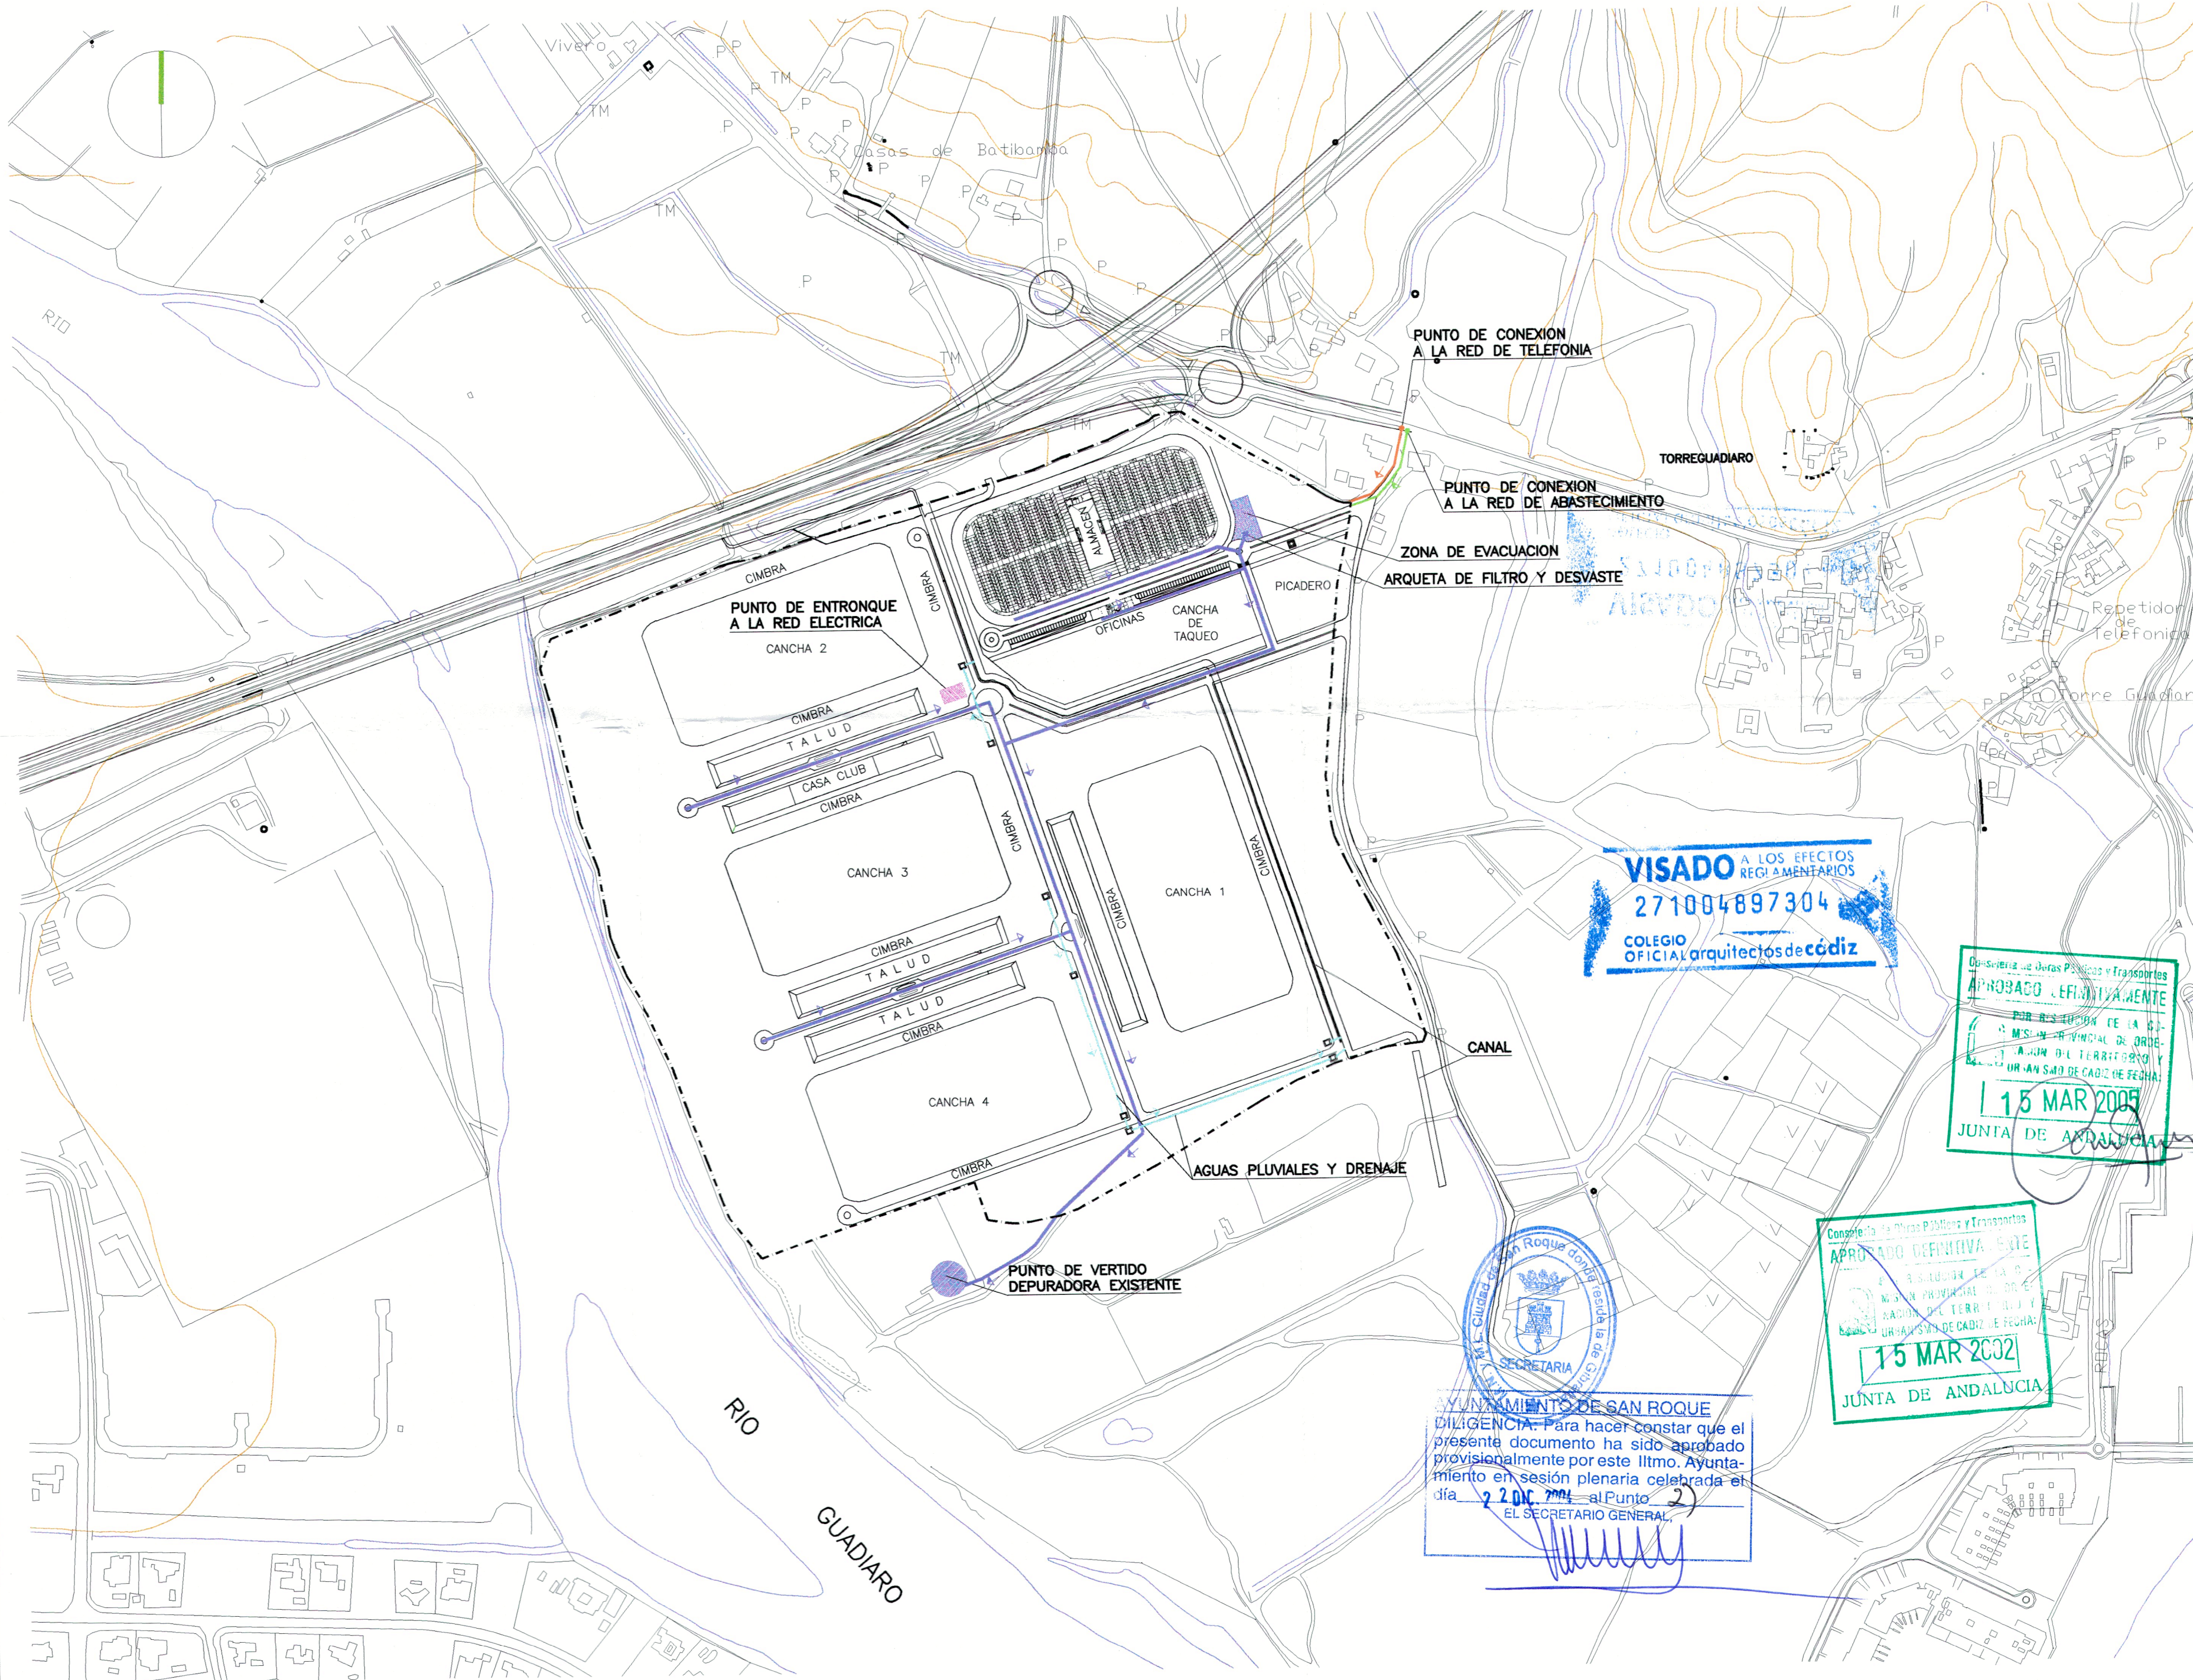

VISADO A LOS EFECTOS
REGULATORIOS
271004897304
COLEGIO
OFICIAL DE ARQUITECTOS DE CÁDIZ

Conselleria de Obras Públicas y Transportes
APROBADO DEFINITIVAMENTE
POR RESOLUCION DE LA D. S. M. S. N. PROVINCIAL DE ORDENACION DEL TERRITORIO Y URBANISMO DE CÁDIZ DE FECHA:
15 MAR 2005
JUNTA DE ANDALUCIA

Conselleria de Obras Públicas y Transportes
APROBADO DEFINITIVAMENTE
POR RESOLUCION DE LA D. S. M. S. N. PROVINCIAL DE ORDENACION DEL TERRITORIO Y URBANISMO DE CÁDIZ DE FECHA:
15 MAR 2002
JUNTA DE ANDALUCIA

AYUNTAMIENTO DE SAN ROQUE
DILIGENCIA: Para hacer constar que el presente documento ha sido aprobado provisionalmente por este Ilmo. Ayuntamiento en sesión plenaria celebrada el día 22 DIC 2004 al Punto 2
EL SECRETARIO GENERAL

PLAN ESPECIAL DEL COMPLEJO DEPORTIVO "LOS PINOS"
EN EL TERMINO MUNICIPAL DE SAN ROQUE. CADIZ
ESTUDIO
G.D.V.
SEPTIEMBRE 2004
INFRAESTRUCTURAS GENERALES
CONEXIONES A LAS REDES
DE ABASTECIMIENTO, SANEAMIENTO
ELECTRICA Y TELEFONIA
PLANO N° 07
PROPIEDAD
VILLALAND S.A.
E: 1/4.000