


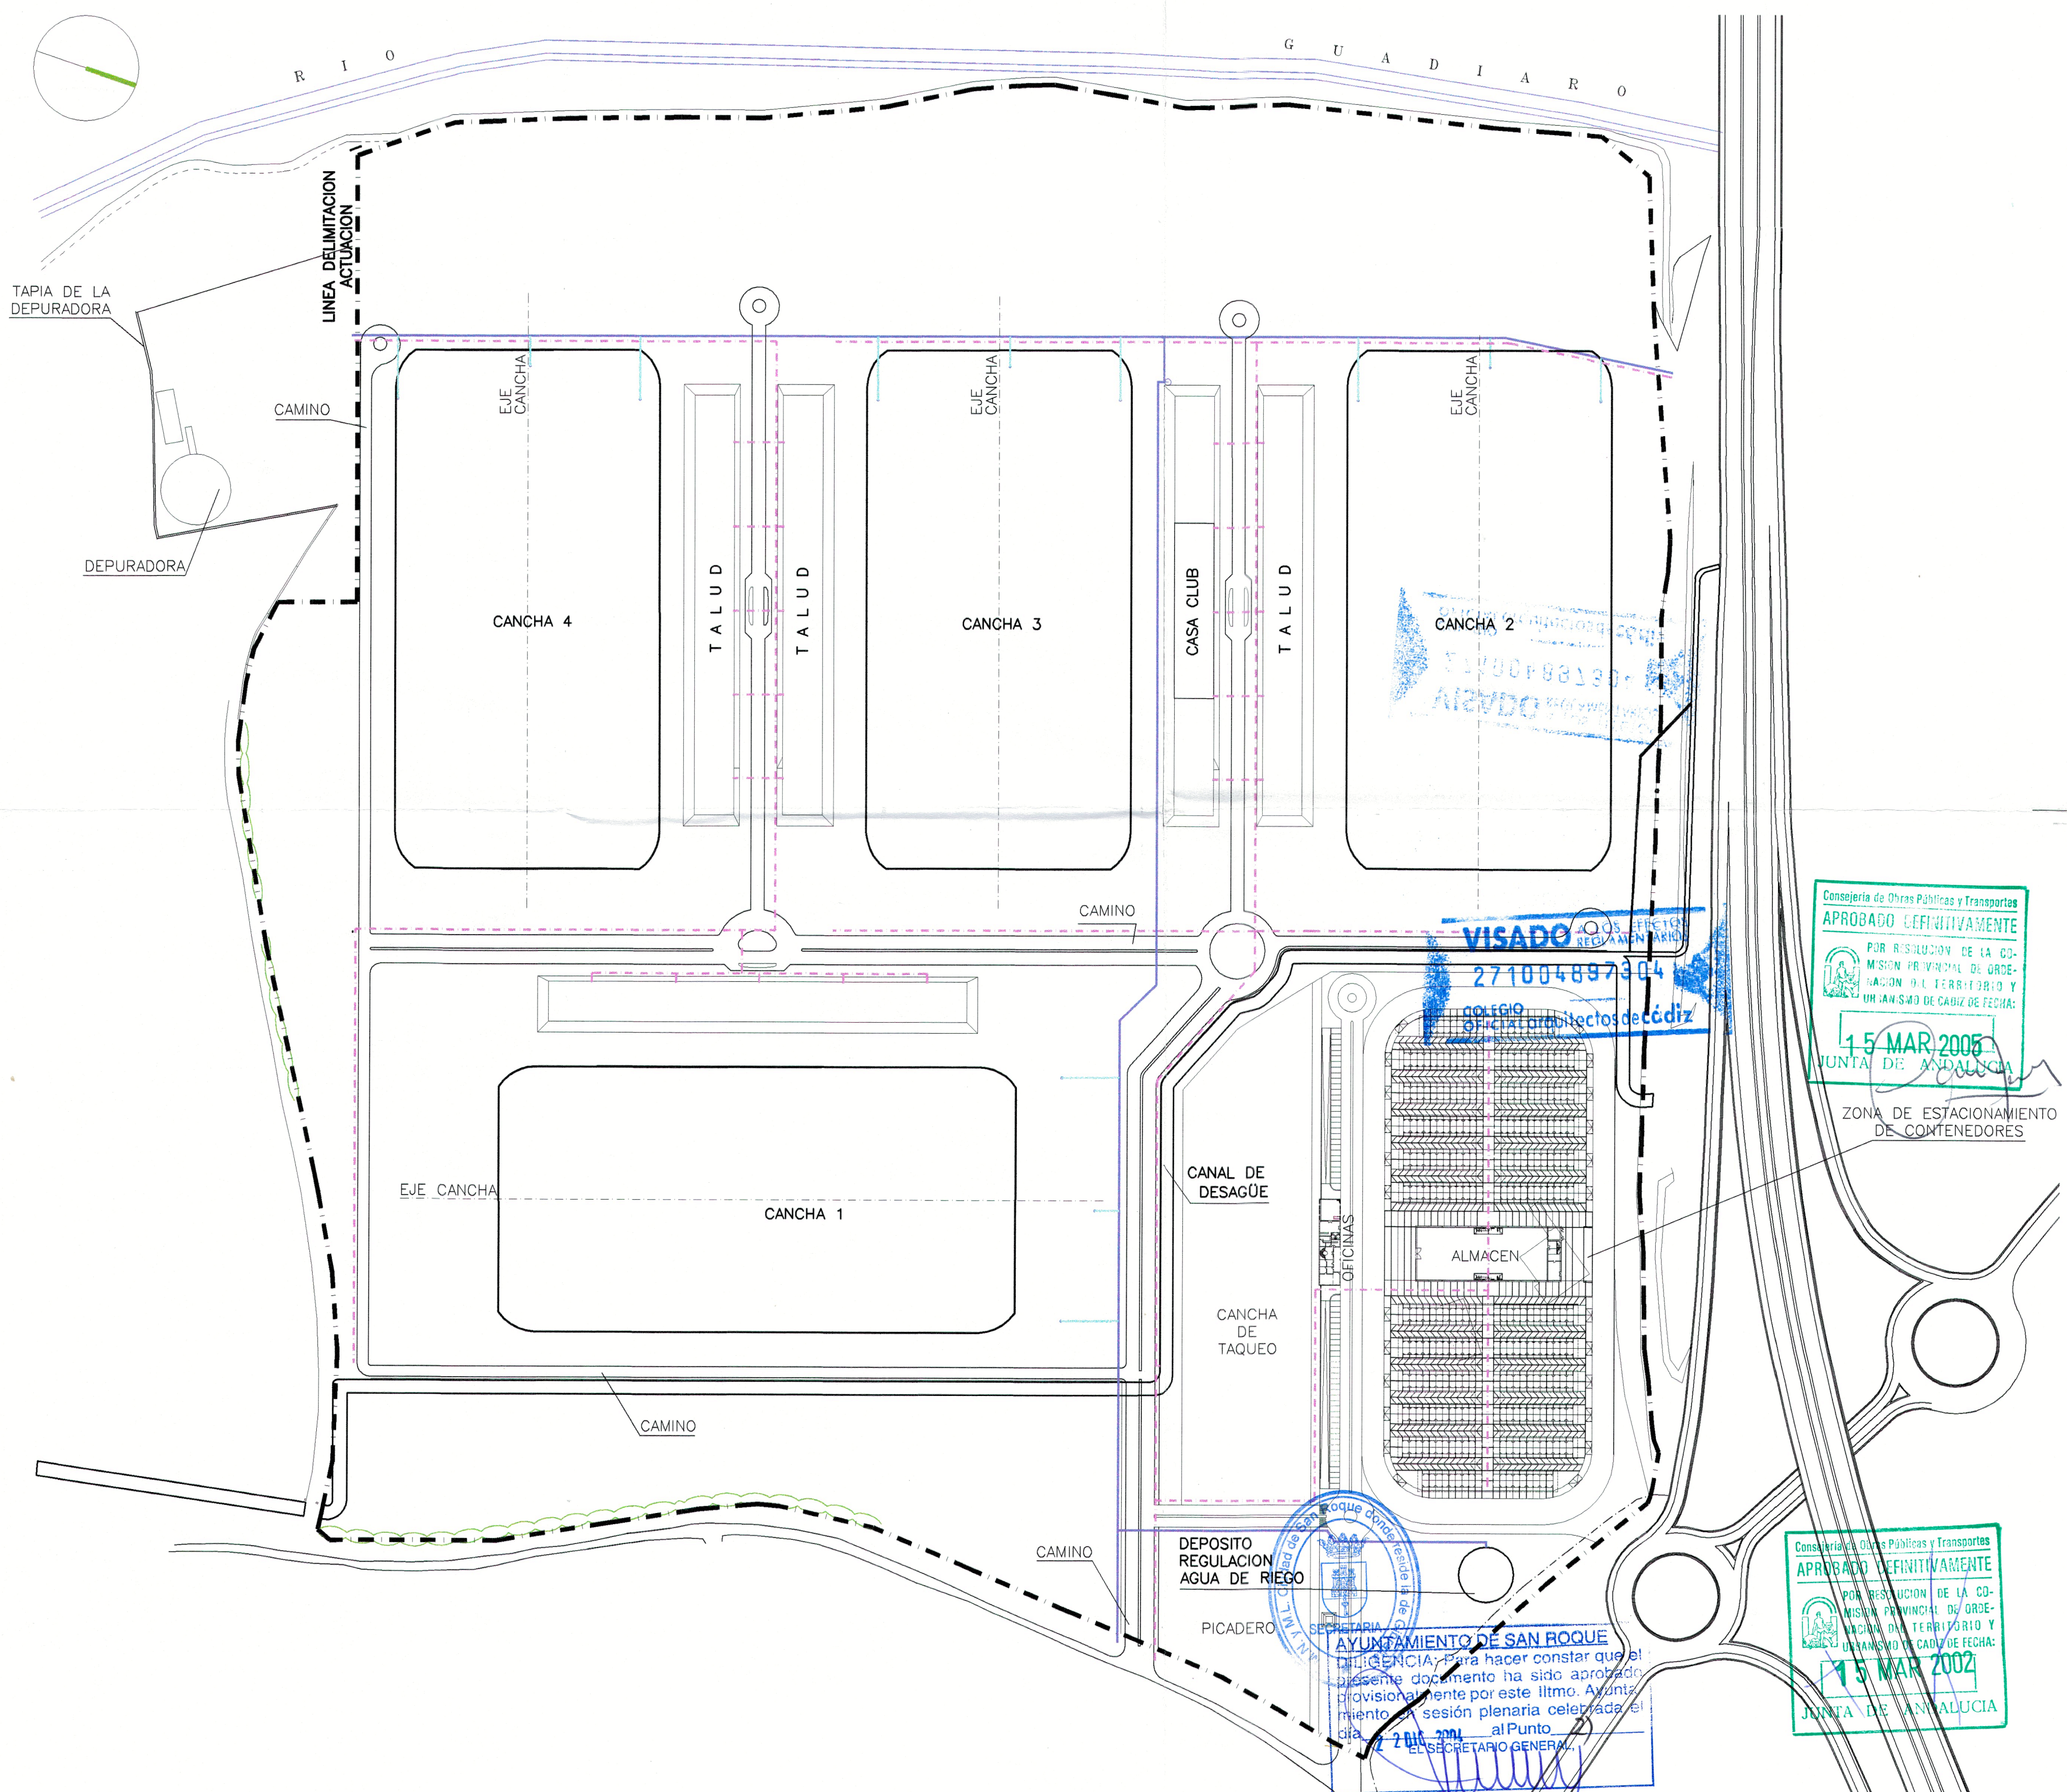

# LEYENDA RIEGO Y AGUA POTABLE

- DISTRIBUCION TUBERIA AGUA POTABLE
- DISTRIBUCION TUBERIA RIEGO (PVC 200/10)
- DISTRIBUCION TUBERIA RIEGO (PVC 110/10)

PLAN ESPECIAL DEL COMPLEJO DEPORTIVO "LOS PINOS"  
EN EL TERMINO MUNICIPAL DE SAN ROQUE, CADIZ  
ESTUDIO  
G.D.V.  
SEPTIEMBRE 2004  
ARQUITECTO  
LUIS GARCIA DE VIGUERA  
PROPIEDAD  
VILLALAND S.A.  
PLANO N°  
09  
E: 1/2.000

AREA DE CANCHAS  
RIEGO Y AGUA POTABLE