
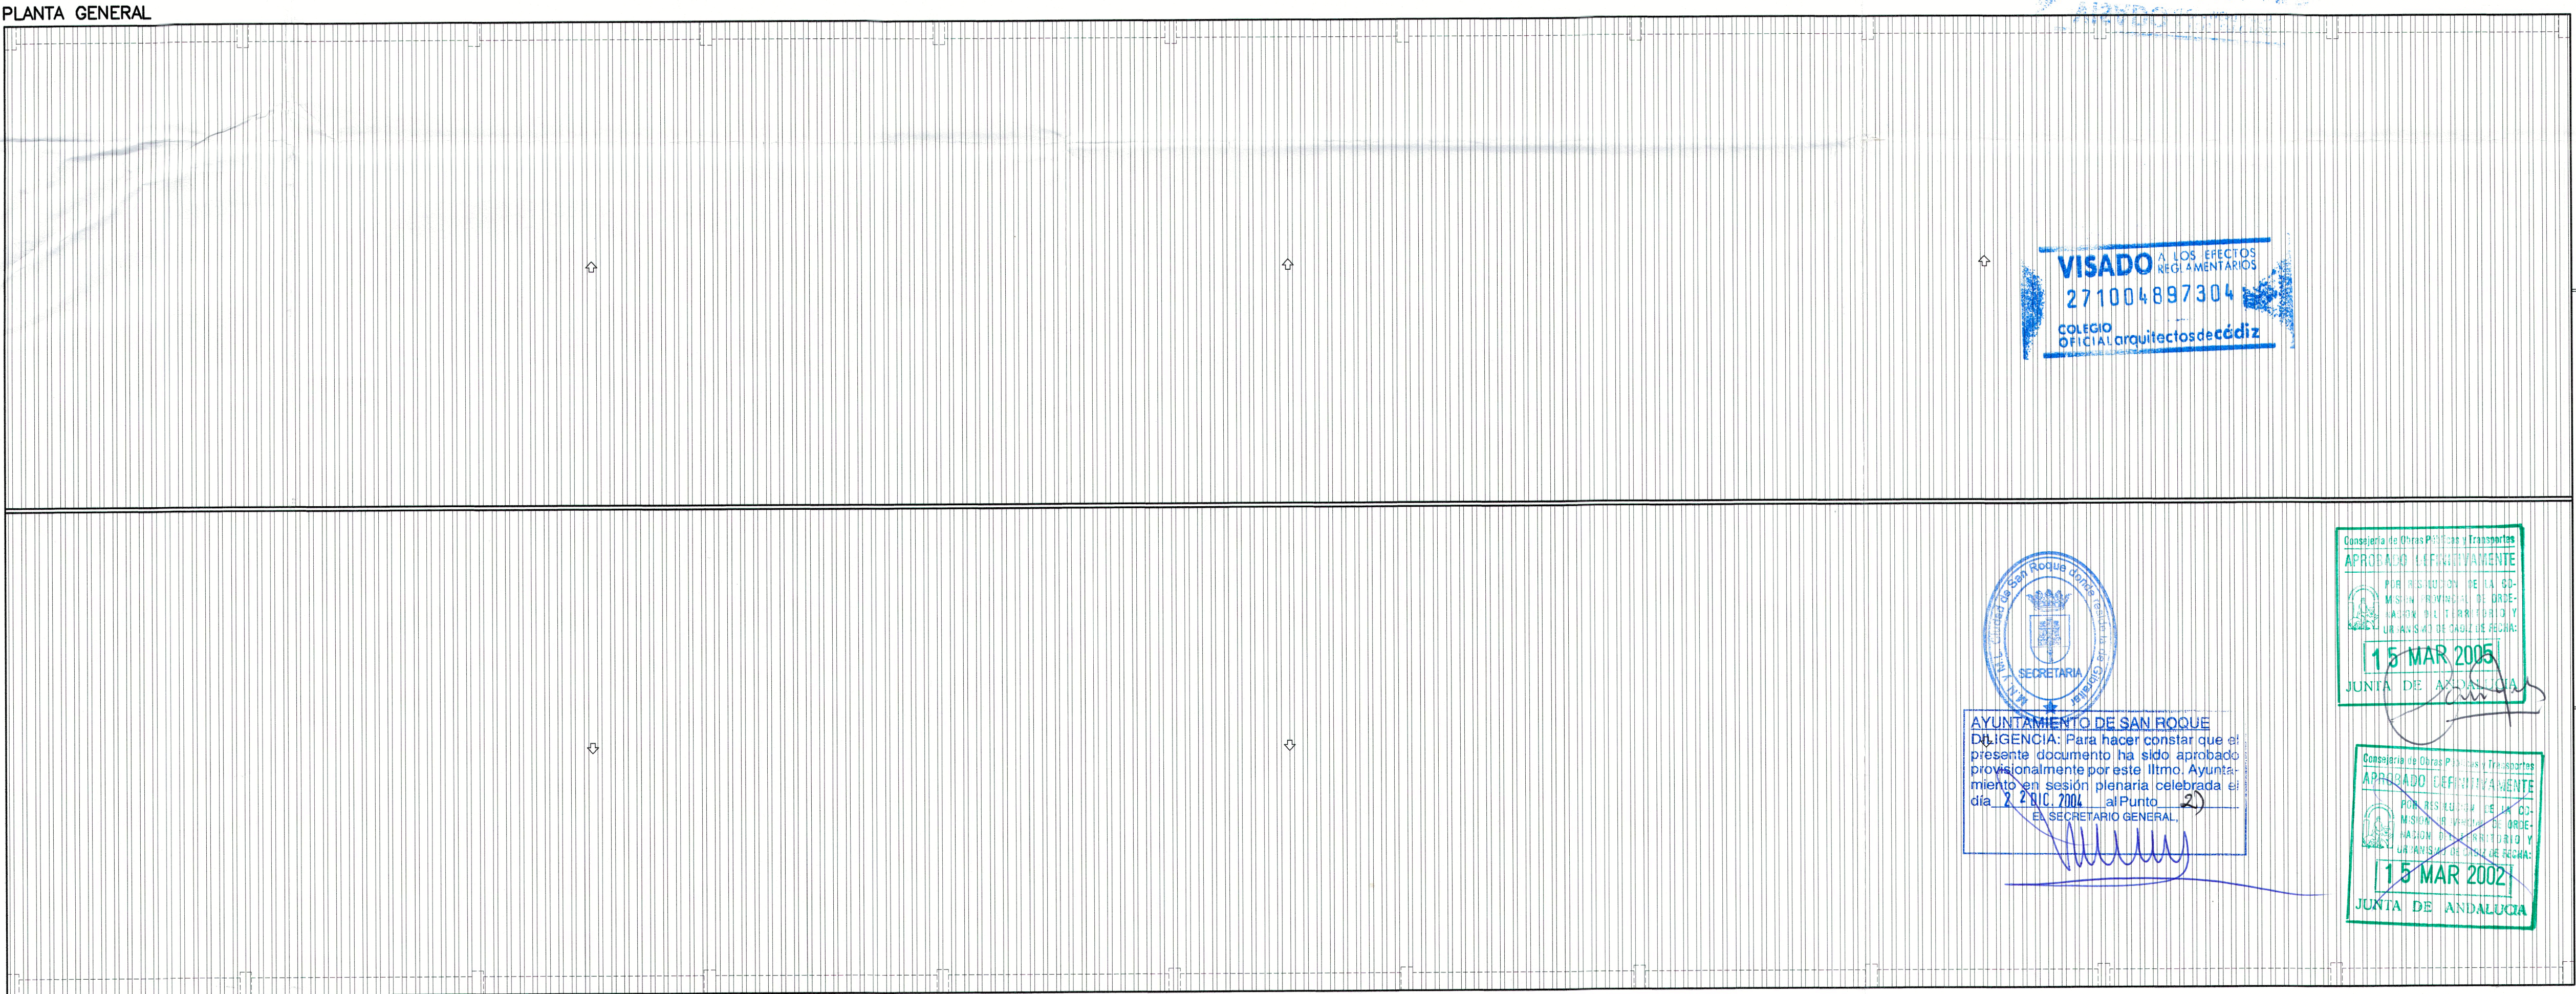


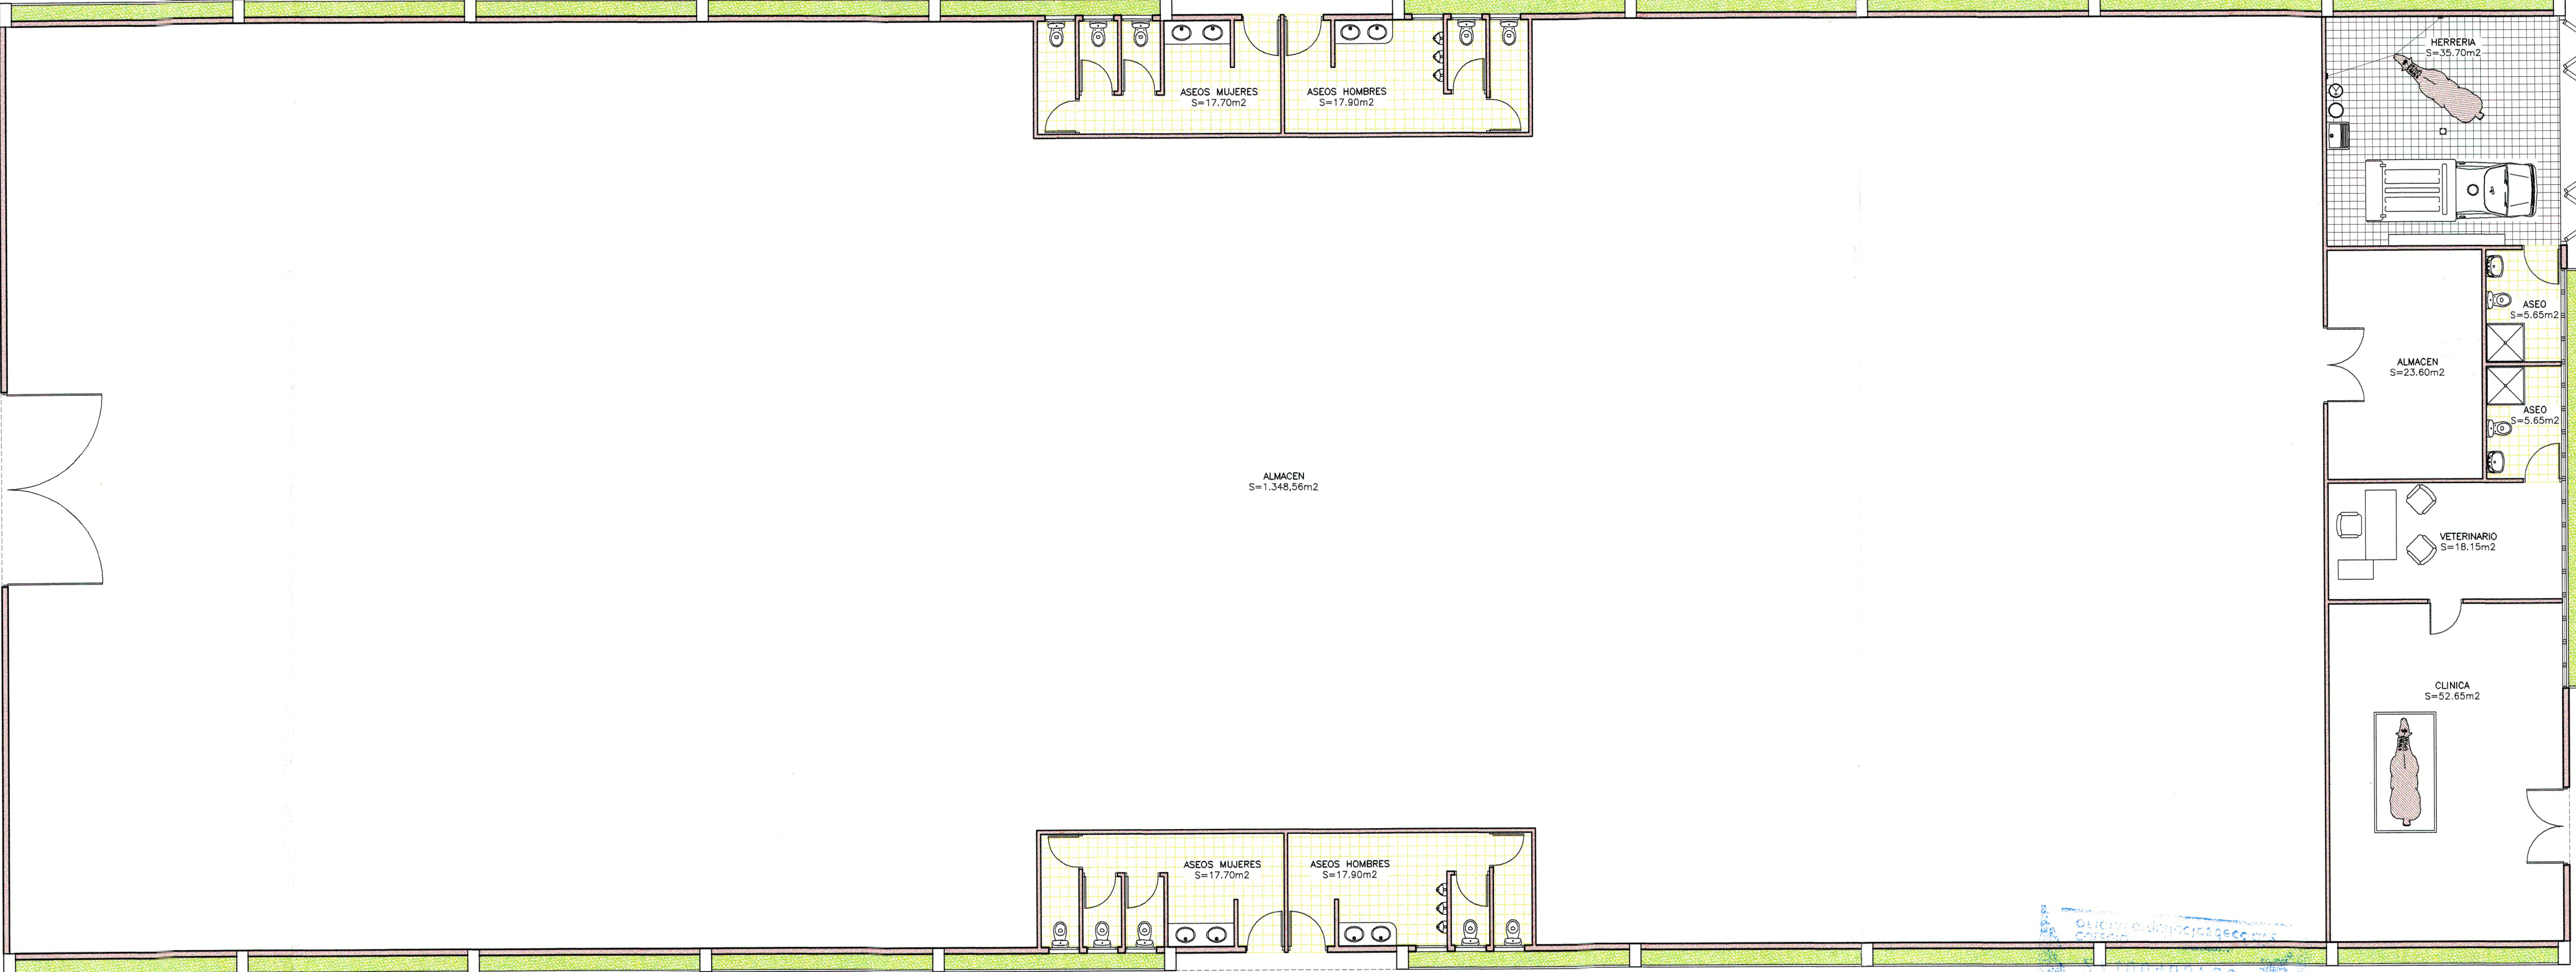

PLANTA CUBIERTA

CUADRO RESUMEN SUP.	
TOTAL SUP UTIL	1.561,19
TOTAL SUP CONS	1.657,50

PLAN ESPECIAL DEL COMPLEJO DEPORTIVO "LOS PINOS" EN EL TERMINO MUNICIPAL DE SAN ROQUE, CADIZ

ESTUDIO G.D.V. SEPTIEMBRE 2004

ARQUITECTO LUIS GARCIA DE VIGUERA

PROPIEDAD VILLALAND S.A.

AREA DE CUADRAS Y EDIFICIOS. ALMACEN. DISTRIBUCION MOBILIARIO Y SUPERFICIES

PLANO N° 12 E: 1/100