



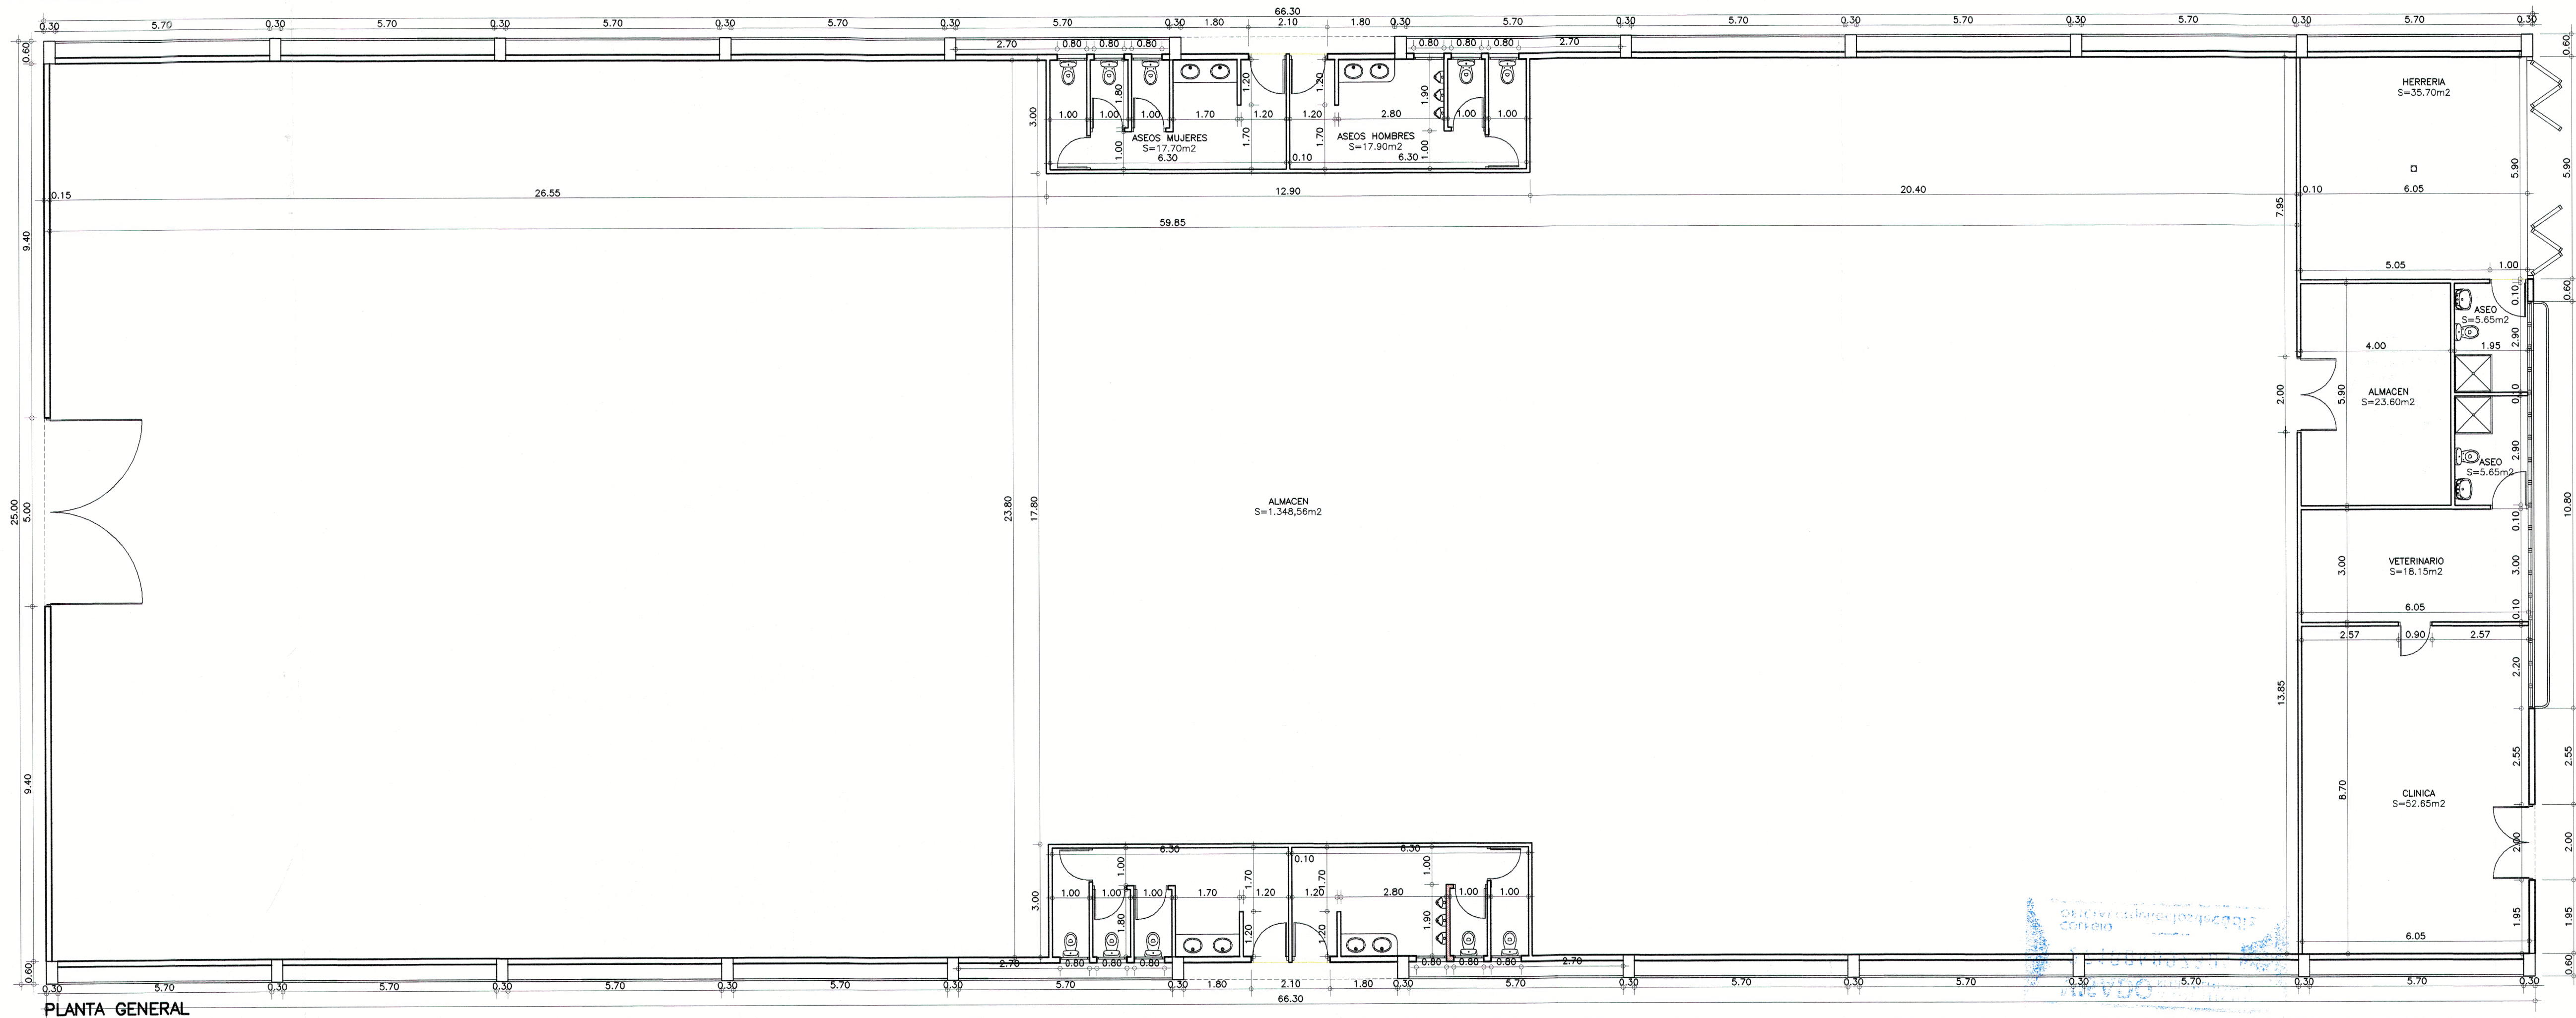

PLANTA GENERAL

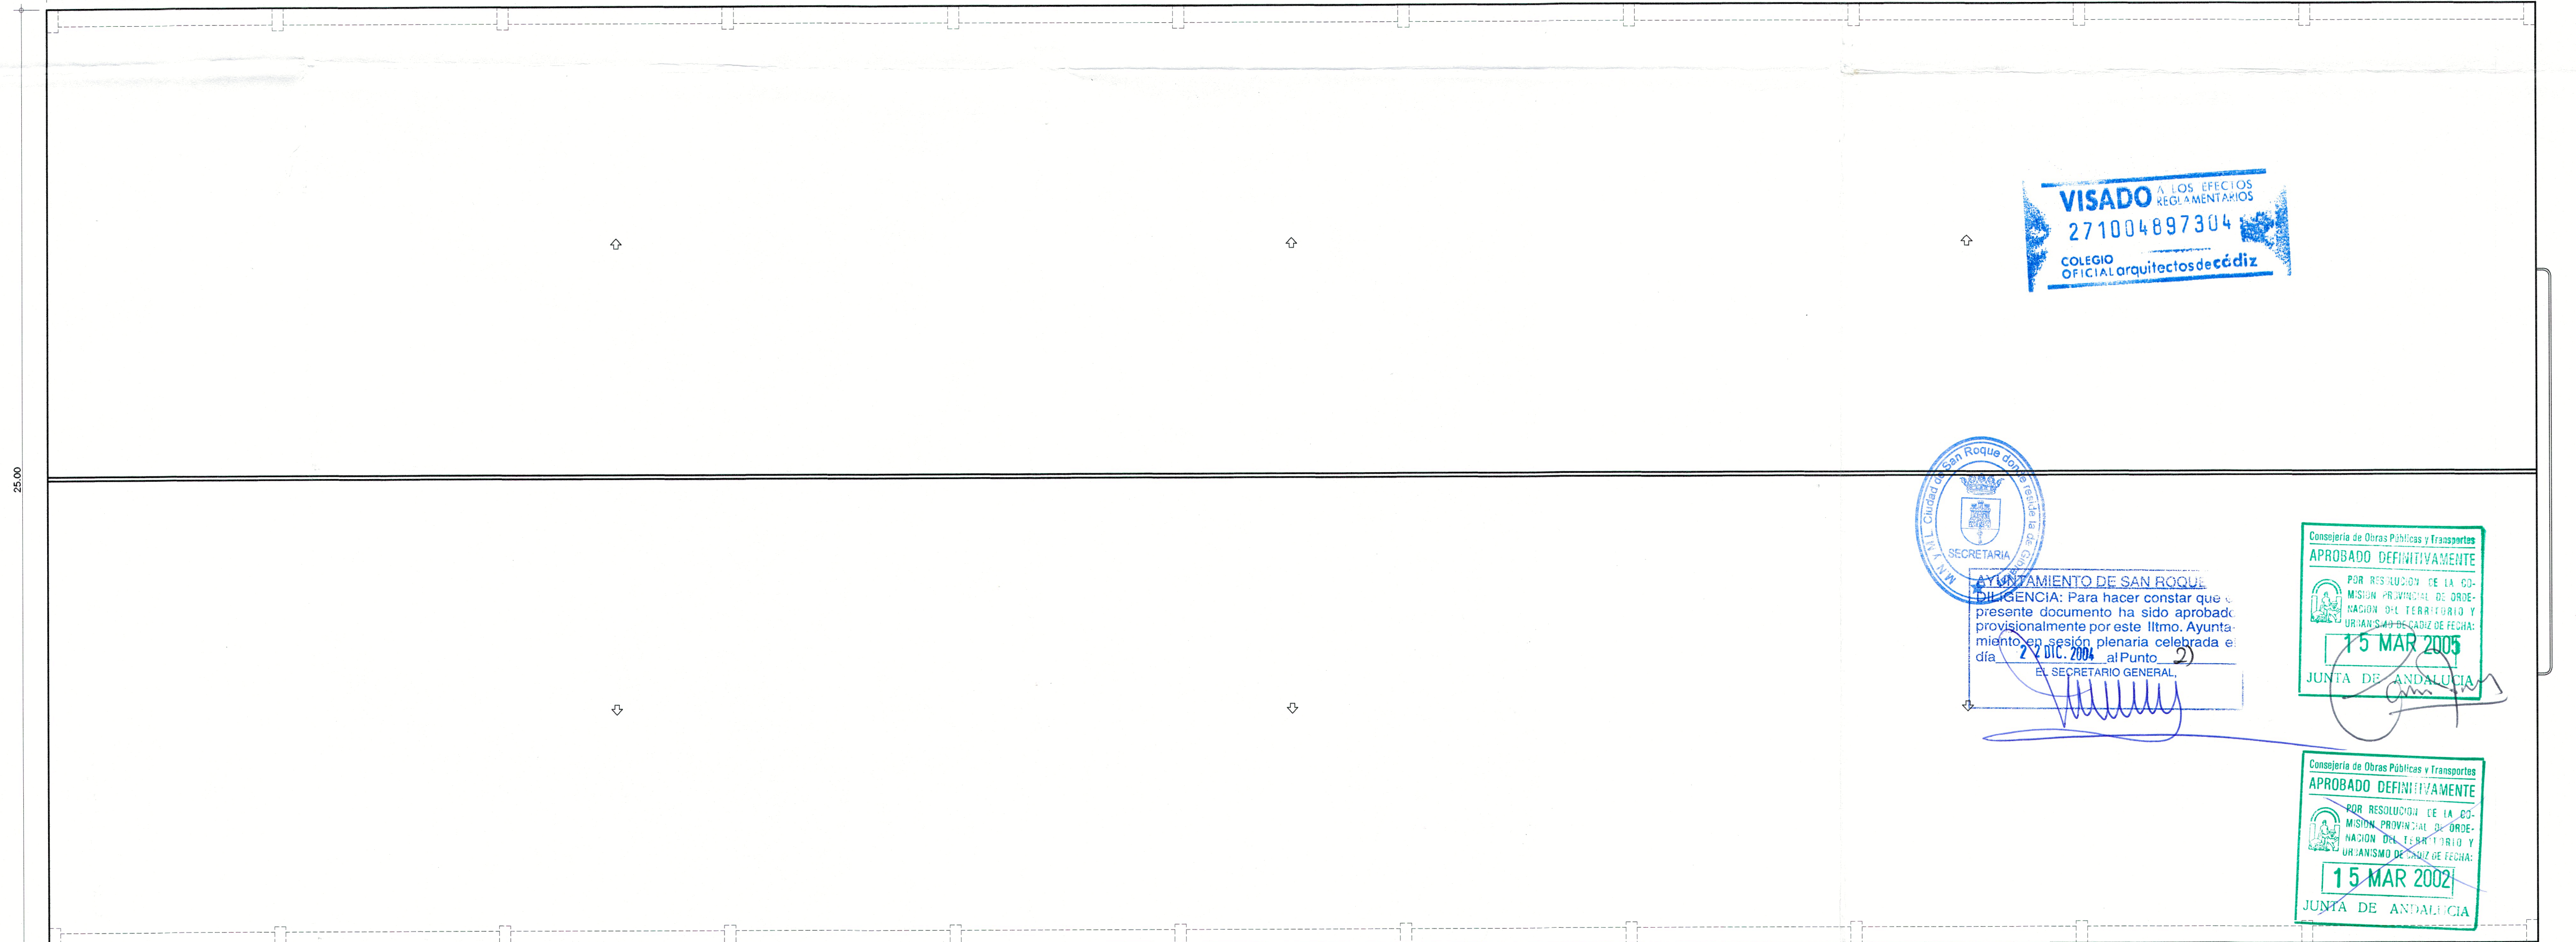

PLANTA CUBIERTA

CUADRO RESUMEN SUP.	
TOTAL SUP UTIL	1.561,19
TOTAL SUP CONS	1.657,50

PLAN ESPECIAL DEL COMPLEJO DEPORTIVO "LOS PINOS"
EN EL TERMINO MUNICIPAL DE SAN ROQUE, CADIZ
AREA DE CUADRAS Y EDIFICIOS.
ALMACEN.
COTAS Y SUPERFICIES
ESTUDIO
G.D.V.
SEPTIEMBRE 2004
ARQUITECTO
LUIS GARCIA DE VIGUERA
PROPIEDAD
VILLALAND S.A.
E: 1/100



AYUNTAMIENTO DE SAN ROQUE
DILIGENCIA: Para hacer constar que el presente documento ha sido aprobado provisionalmente por este Ilmo. Ayuntamiento en sesión plenaria celebrada el día 28 DIC. 2004 al Punto 2º
EL SECRETARIO GENERAL

