




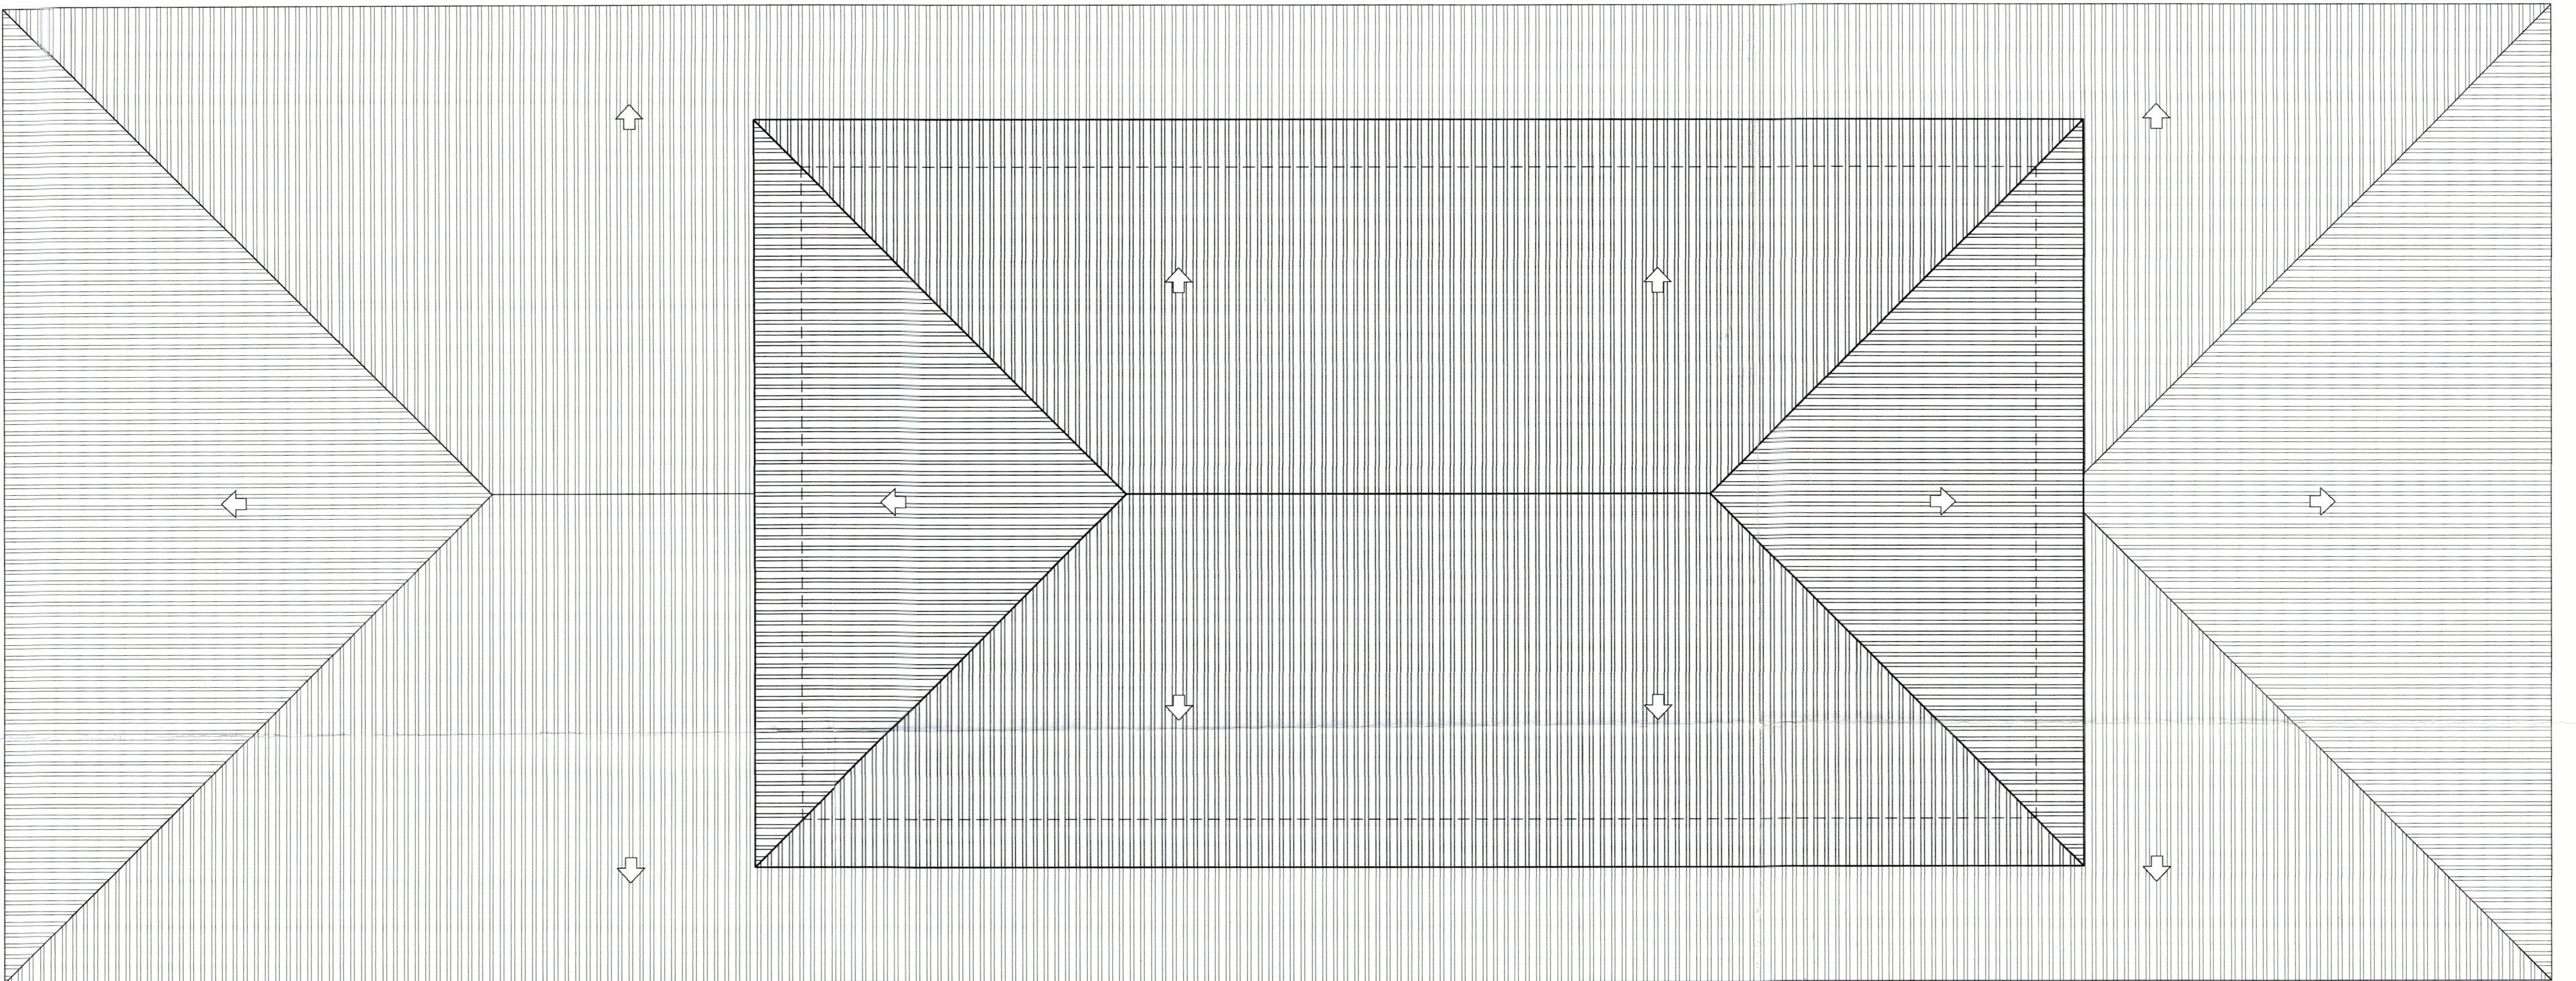

PLANTA CUBIERTA

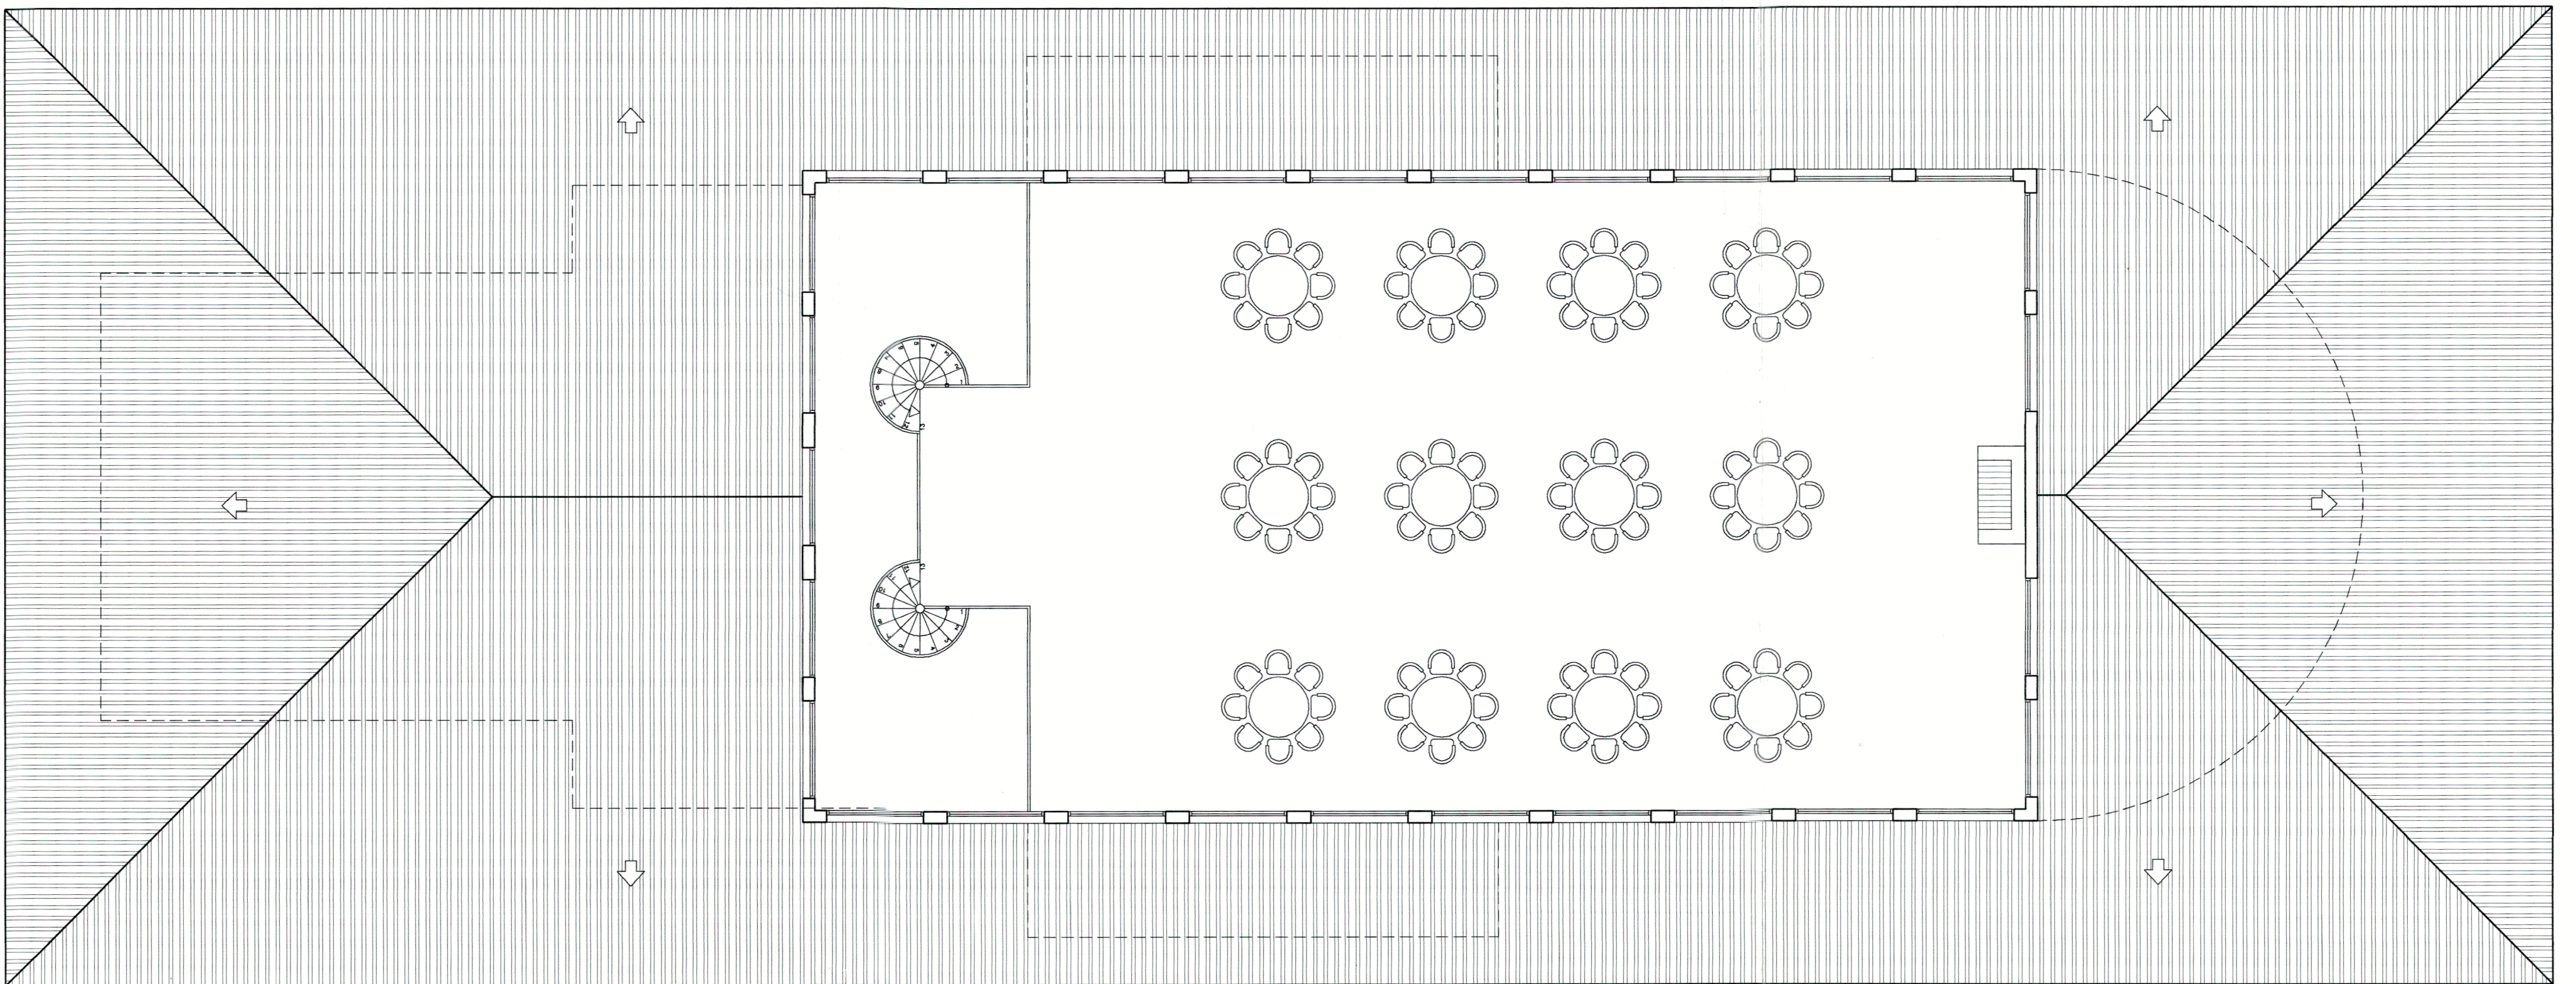

PLANTA ALTA

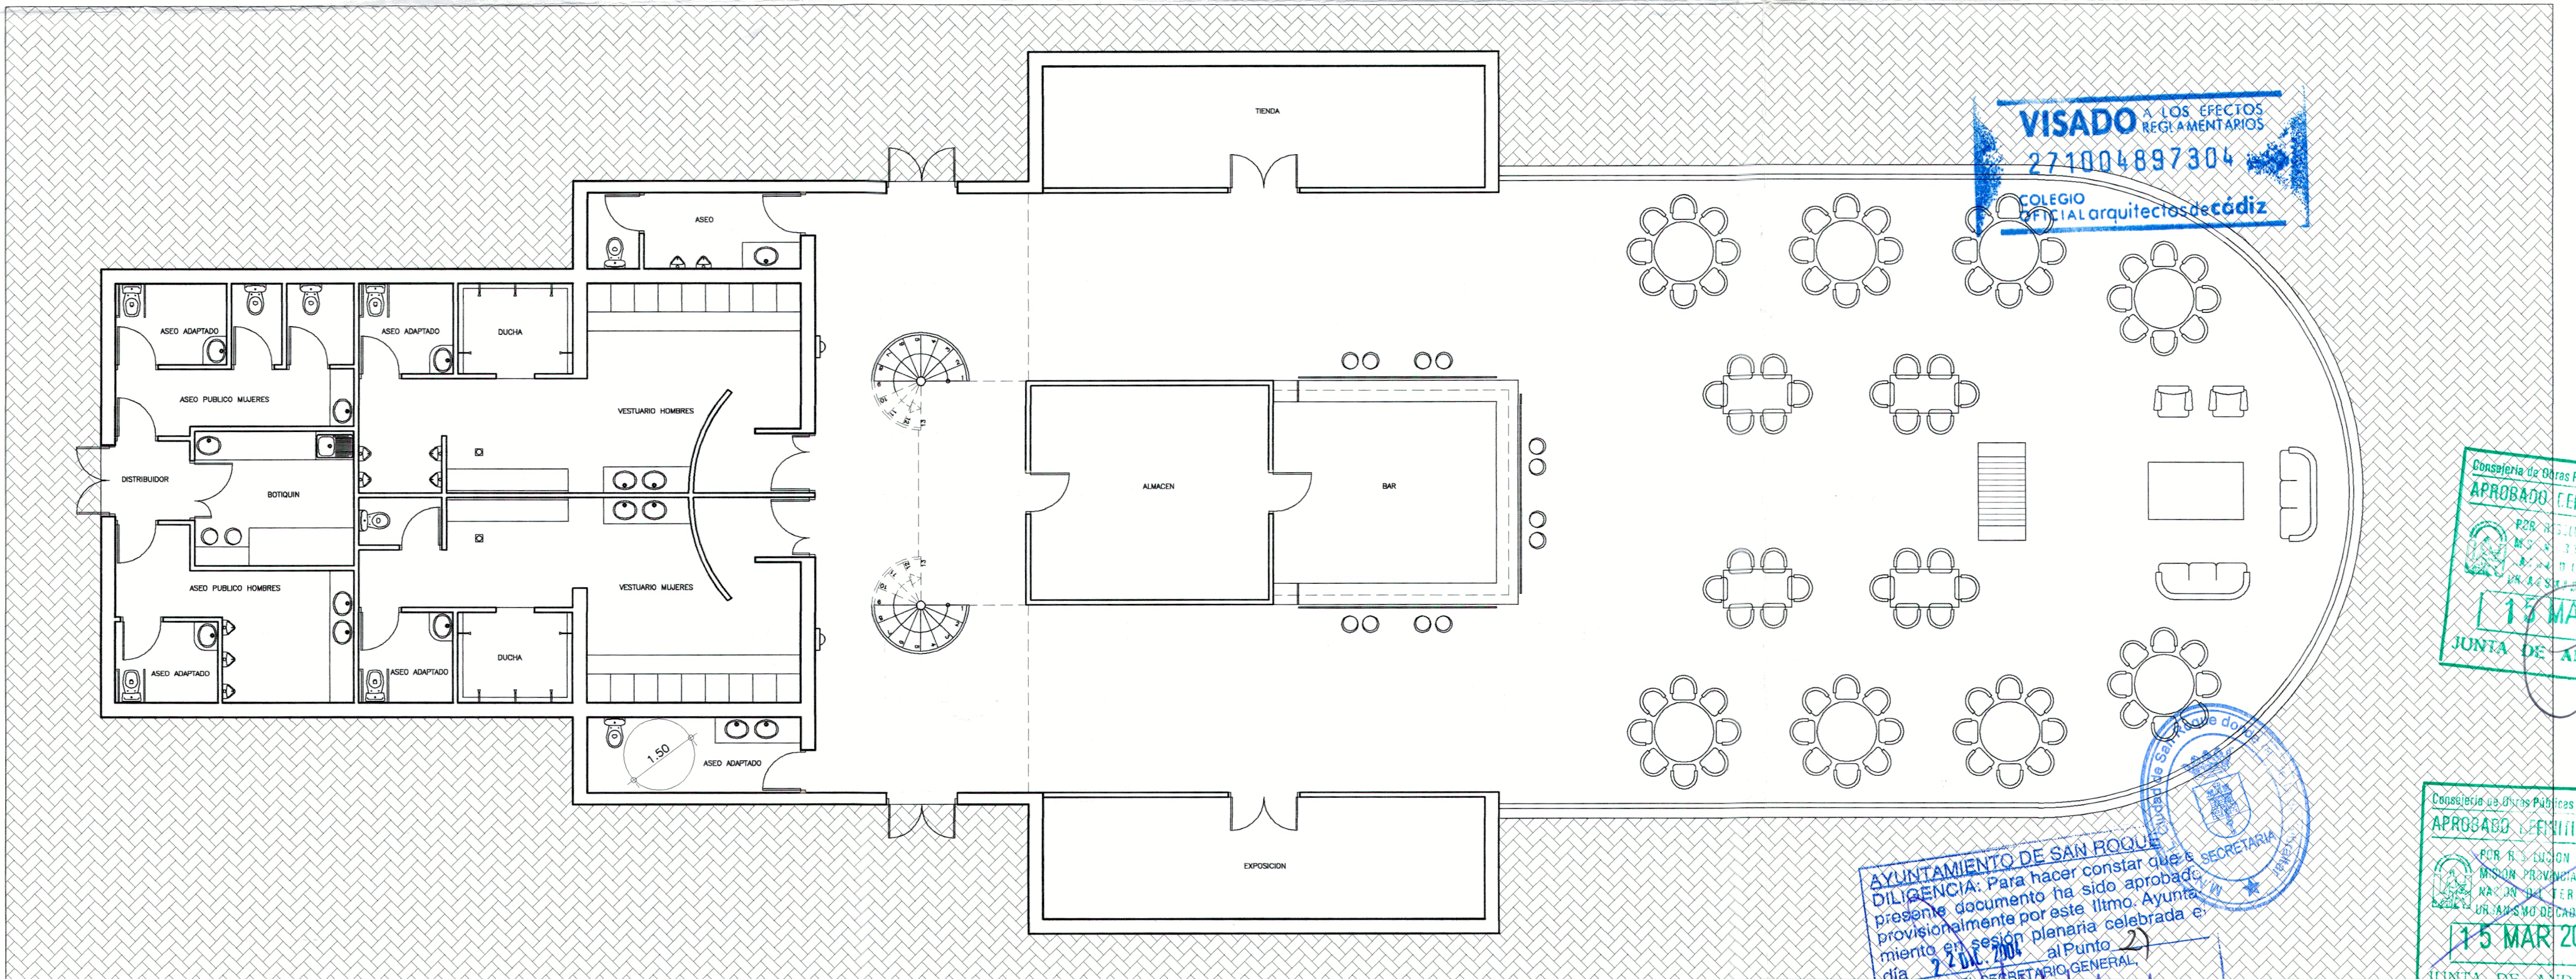

PLANTA BAJA

CUADRO SUPERFICIES	
CONSTRUIDA P. BAJA	630,95
CONSTRUIDA P. ALTA	369,05
TOTAL SUP CONS	1.000,00

VISADO A LOS EFECTOS
REGLEMENTARIOS
271004897304
COLEGIO
OFICIAL de arquitectos de Cádiz

AYUNTAMIENTO DE SAN ROQUE
DILIGENCIA: Para hacer constar que el presente documento ha sido aprobado provisionalmente por este Ilmo. Ayuntamiento en sesión plenaria celebrada el día 22 de mayo de 2004 al Punto 2º
EL SECRETARIO GENERAL

Consejería de Obras Públicas y Transportes
APROBADO DEFINITIVAMENTE
POR RESOLUCIÓN DE LA COMISIÓN PROVINCIAL DE ORDENACIÓN DEL TERRITORIO Y URBANISMO DE CÁDIZ DE FECHA: 15 MAR 2005
JUNTA DE ANDALUCÍA

Consejería de Obras Públicas y Transportes
APROBADO DEFINITIVAMENTE
POR RESOLUCIÓN DE LA COMISIÓN PROVINCIAL DE ORDENACIÓN DEL TERRITORIO Y URBANISMO DE CÁDIZ DE FECHA: 15 MAR 2002
JUNTA DE ANDALUCÍA

PLAN ESPECIAL DEL COMPLEJO DEPORTIVO "LOS PINOS" EN EL TERMINO MUNICIPAL DE SAN ROQUE, CADIZ

ESTUDIO
G.D.V.
SEPTIEMBRE 2004
ARQUITECTO
LUIS GARCIA DE VIGUERA
PROPIEDAD
VILLALAND S.A.
E: 1/100

AREA DE CUADRAS Y EDIFICIOS.
CASA CLUB. DISTRIBUCION
MOBILIARIO Y SUPERFICIES