


PARCELA	USO	SUPERFICIE (m ²)	EDIFICABILIDAD (m ²)	COEF. EDIF.
P.2.4	Industrial	26.970	27.313	1,013
P.2.5	Industrial	12.107	10.389	0,858
P.2.4.1	Vario	5.413
TOTAL		44.490	37.702	
ALI5	Area Libre Ind.	18.346	550	0,041
TOTAL		62.836		

Edificabilidad remanente en la parcela P.2.4:
 Edificabilidad asignada: 27.313,00 m²
 Edificabilidad consumida: 19.456,04 m²
 Edificabilidad remanente: 7.856,96 m²

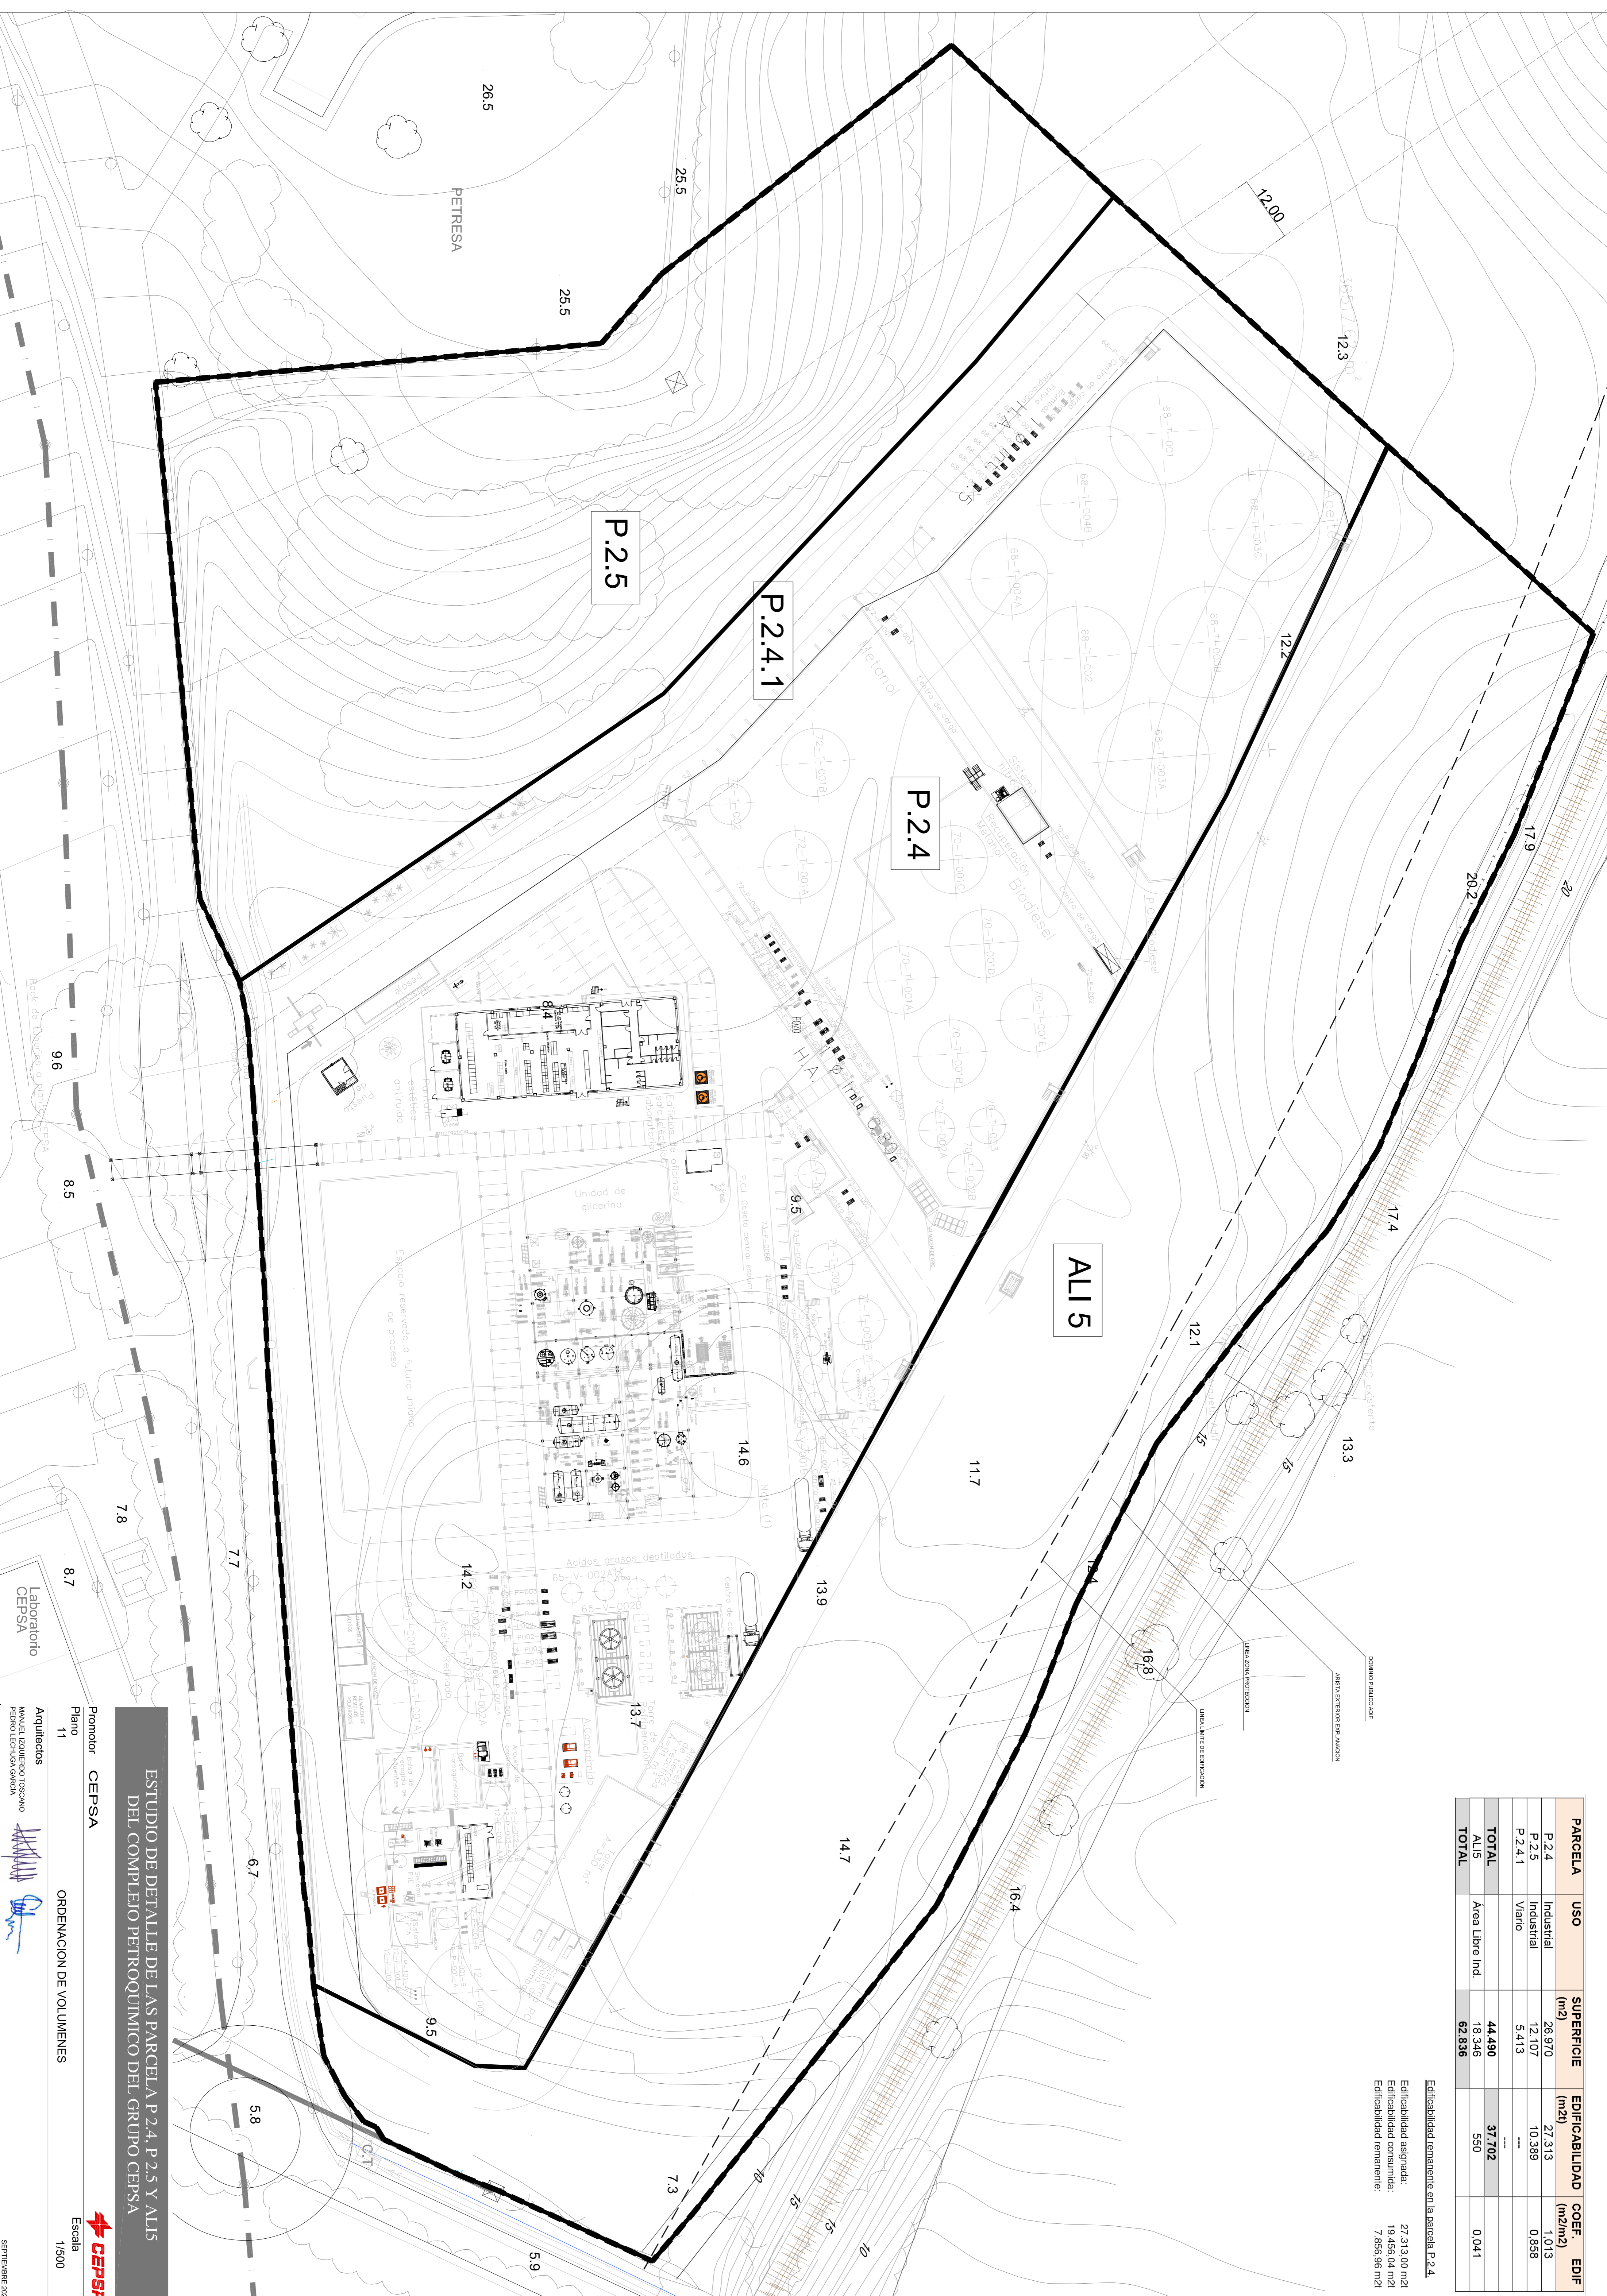

ESTUDIO DE DETALLE DE LAS PARCELA P.2.4, P.2.5 Y ALI5 DEL COMPLEJO PETROQUIMICO DEL GRUPO CEPESA

Promotor: CEPESA
 Plano: 11
 Arquitectos: MANUEL ZUÑIGUERO TOSCANO, FERRER LECHUGA GARCIA
 Escala: 1/500
 ORDENACION DE VOLUMENES

