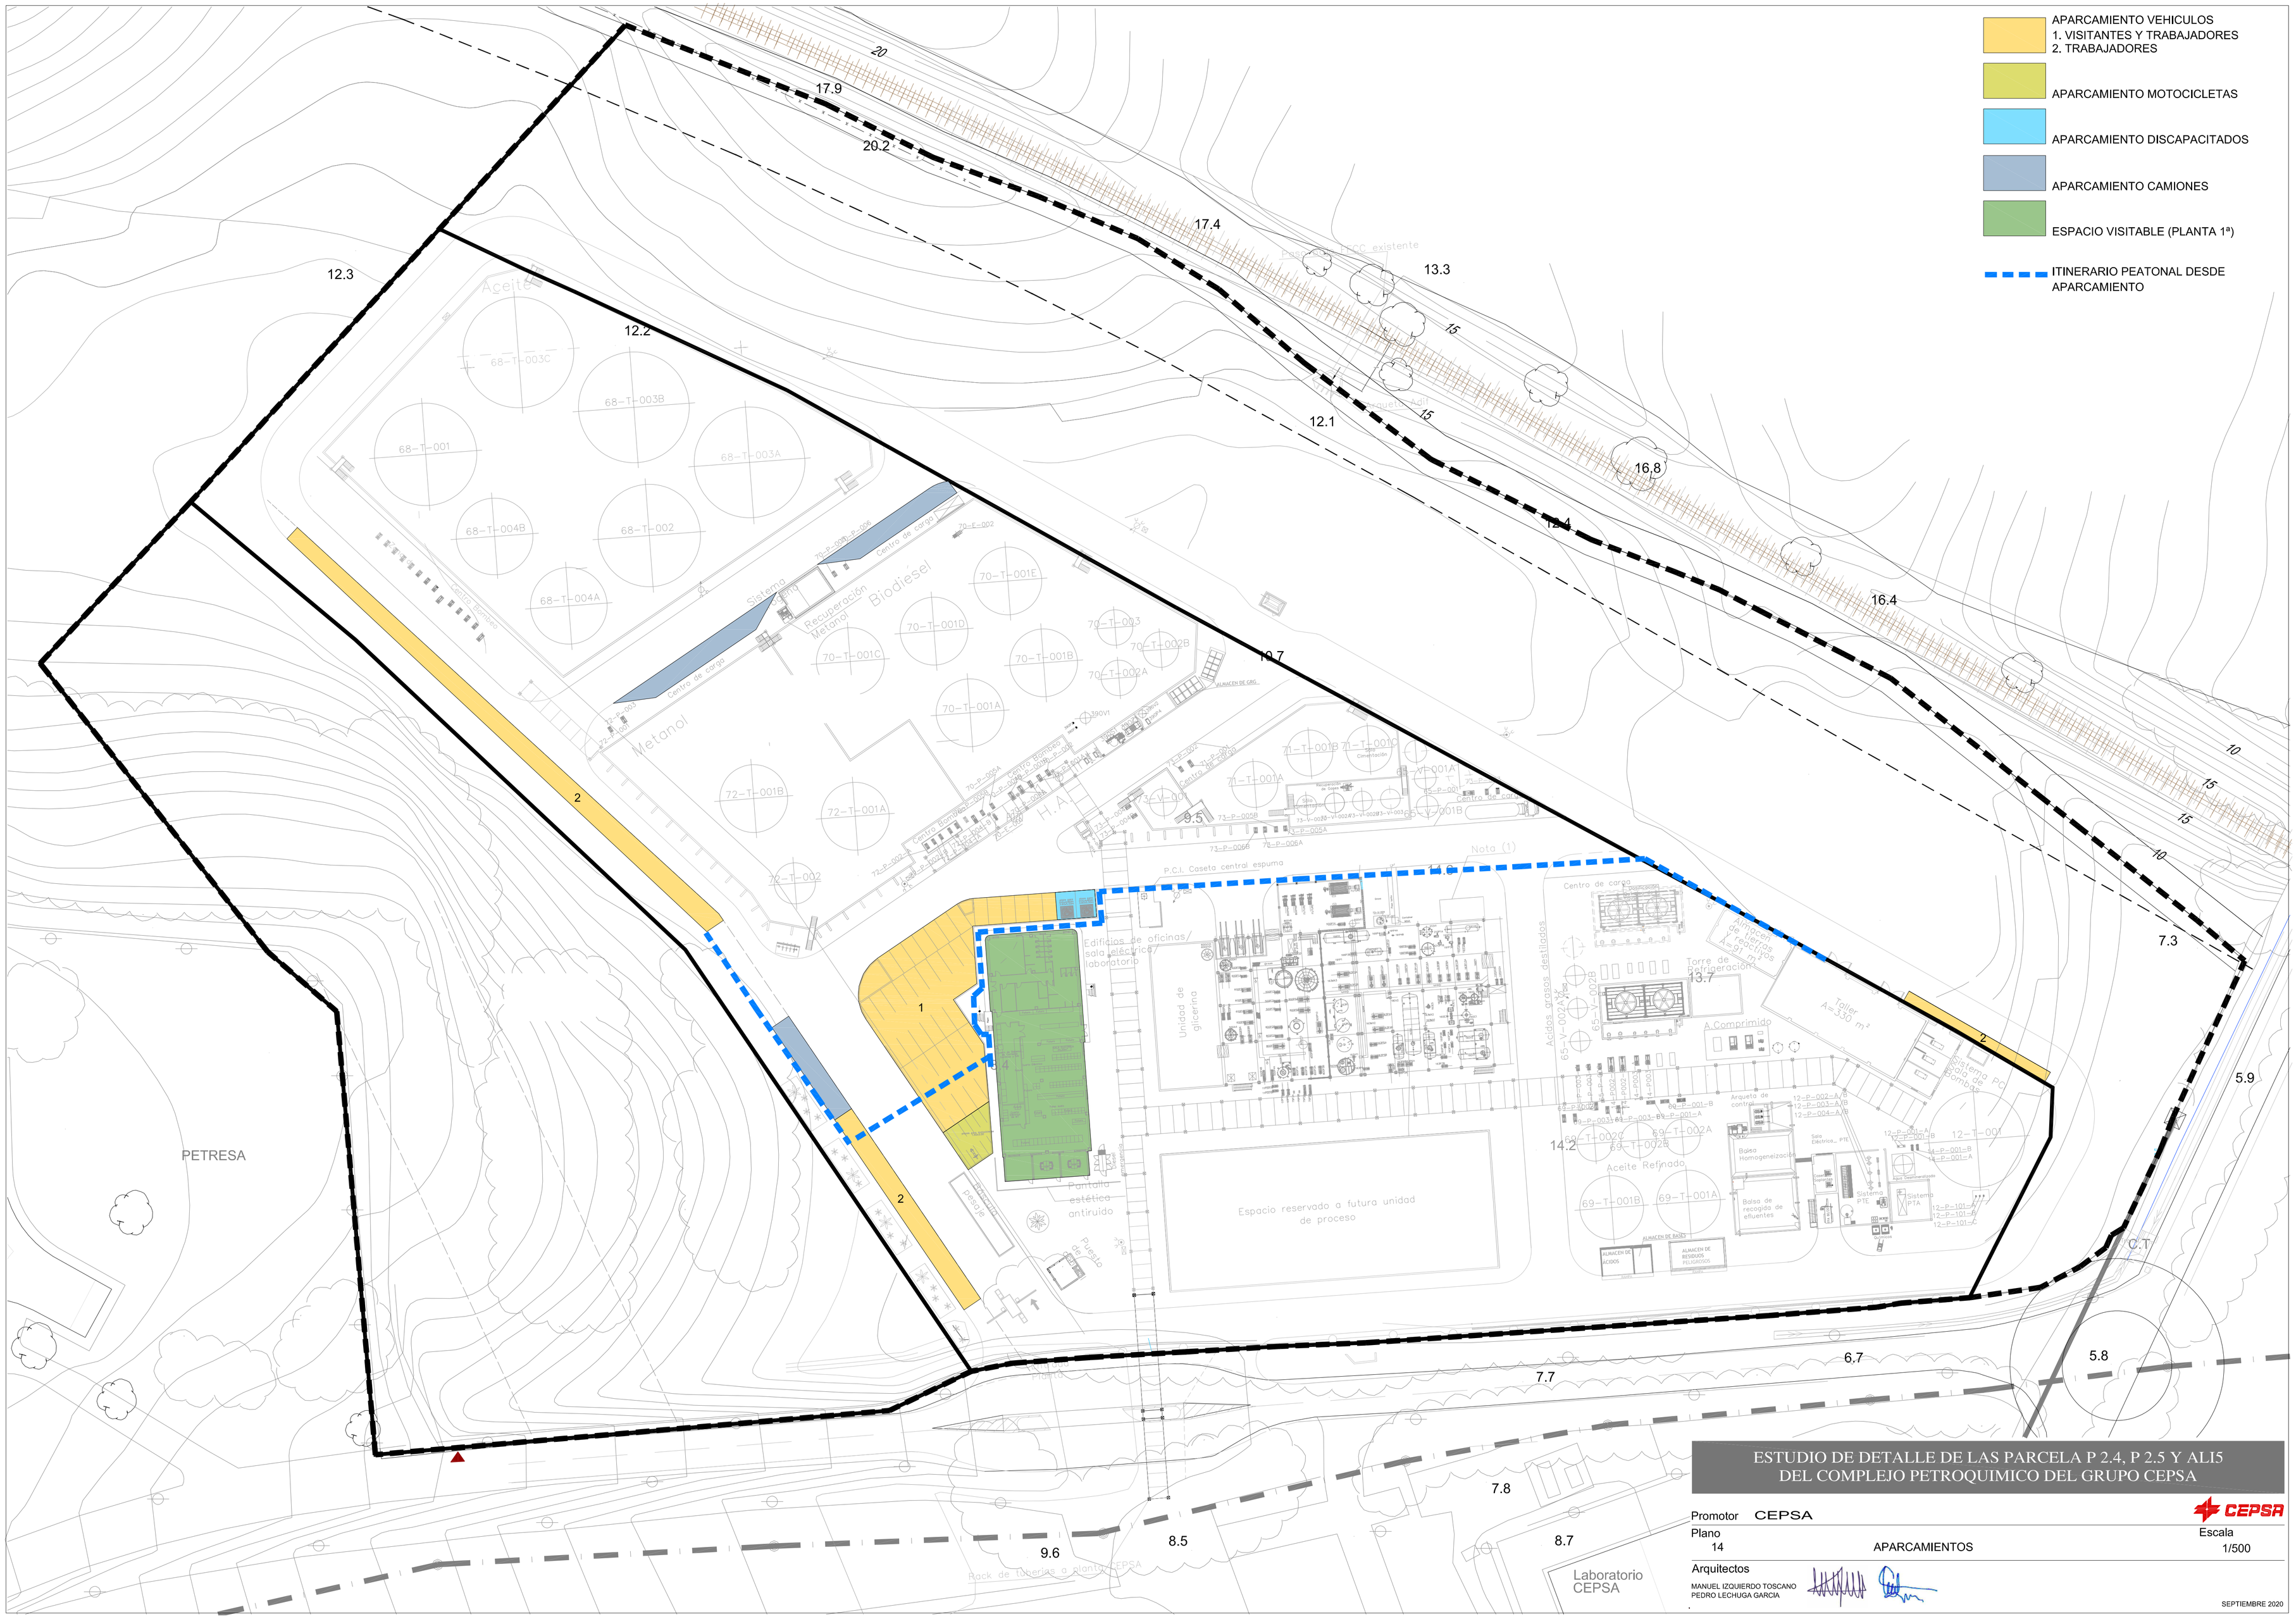

ESTUDIO DE DETALLE DE LAS PARCELA P 2.4, P 2.5 Y ALI5 DEL COMPLEJO PETROQUIMICO DEL GRUPO CEPSA

Promotor CEPSA

Plano 14 APARCAMIENTOS

Escala 1/500

Arquitectos

MANUEL IZQUIERDO TOSCANO
PEDRO LECHUGA GARCIA

SEPTIEMBRE 2020