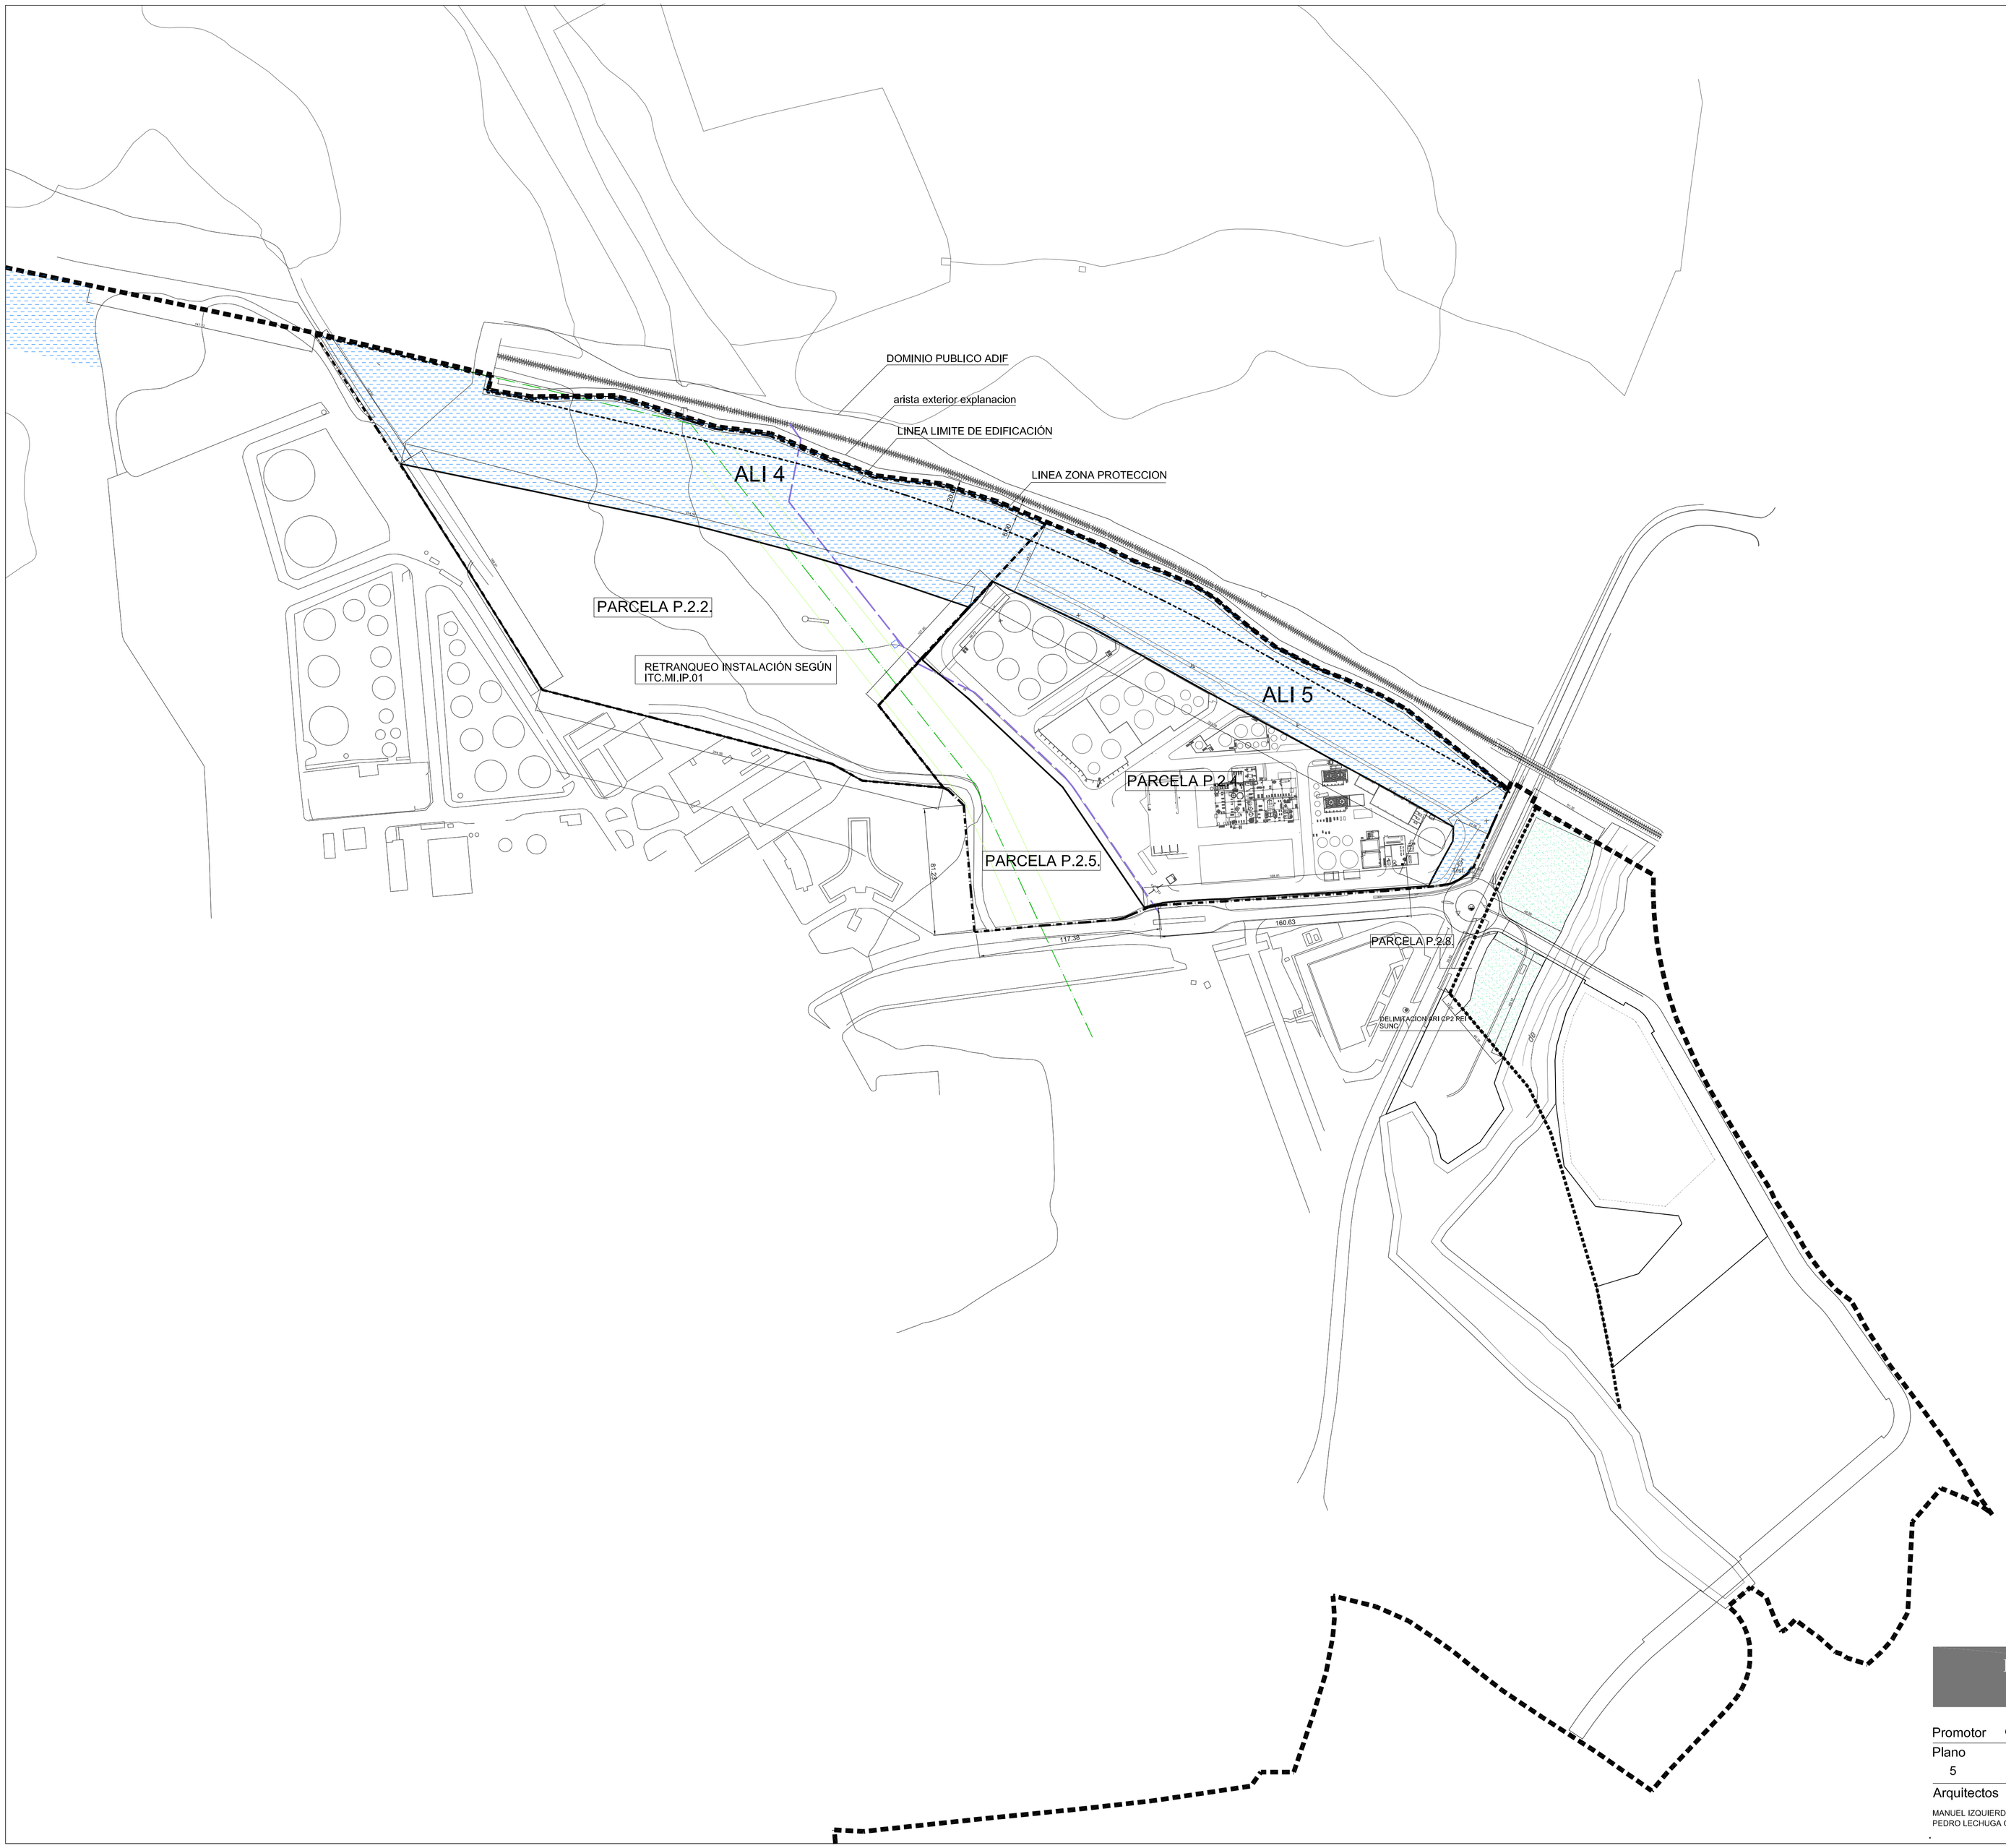

SIMBOLOS GRAFICOS DE LAS AREAS		DOTACIONES EXISTENTES Y PREVISTAS	
	DELIMITACION DEL AMBITO DEL COMPLEJO PETROQUIMICO CEPSA		DE LOS EQUIPAMIENTOS GENERALES URBANOS
	LIMITE DE PARCELA		DE LAS ZONAS VERDES DE CESION Y USO PUBLICO
			DE LAS ZONAS LIBRES INDUSTRIALES DE USO PRIVADO
			ESPACIO LIBRE PUBLICO
			ESPACIO LIBRE PRIVADO
			SISTEMA GENERAL DE

ESTUDIO DE DETALLE DE LAS PARCELA P 2.4, P 2.5 Y ALI5 DEL COMPLEJO PETROQUIMICO DEL GRUPO CEPSA

Promotor CEPSA

Plano 5

PEYSI MODIFICADO. ALINEACIONES

Escala 1/2000

Arquitectos

MANUEL IZQUIERDO TOSCANO
PEDRO LECHUGA GARCIA

SEPTIEMBRE 2020