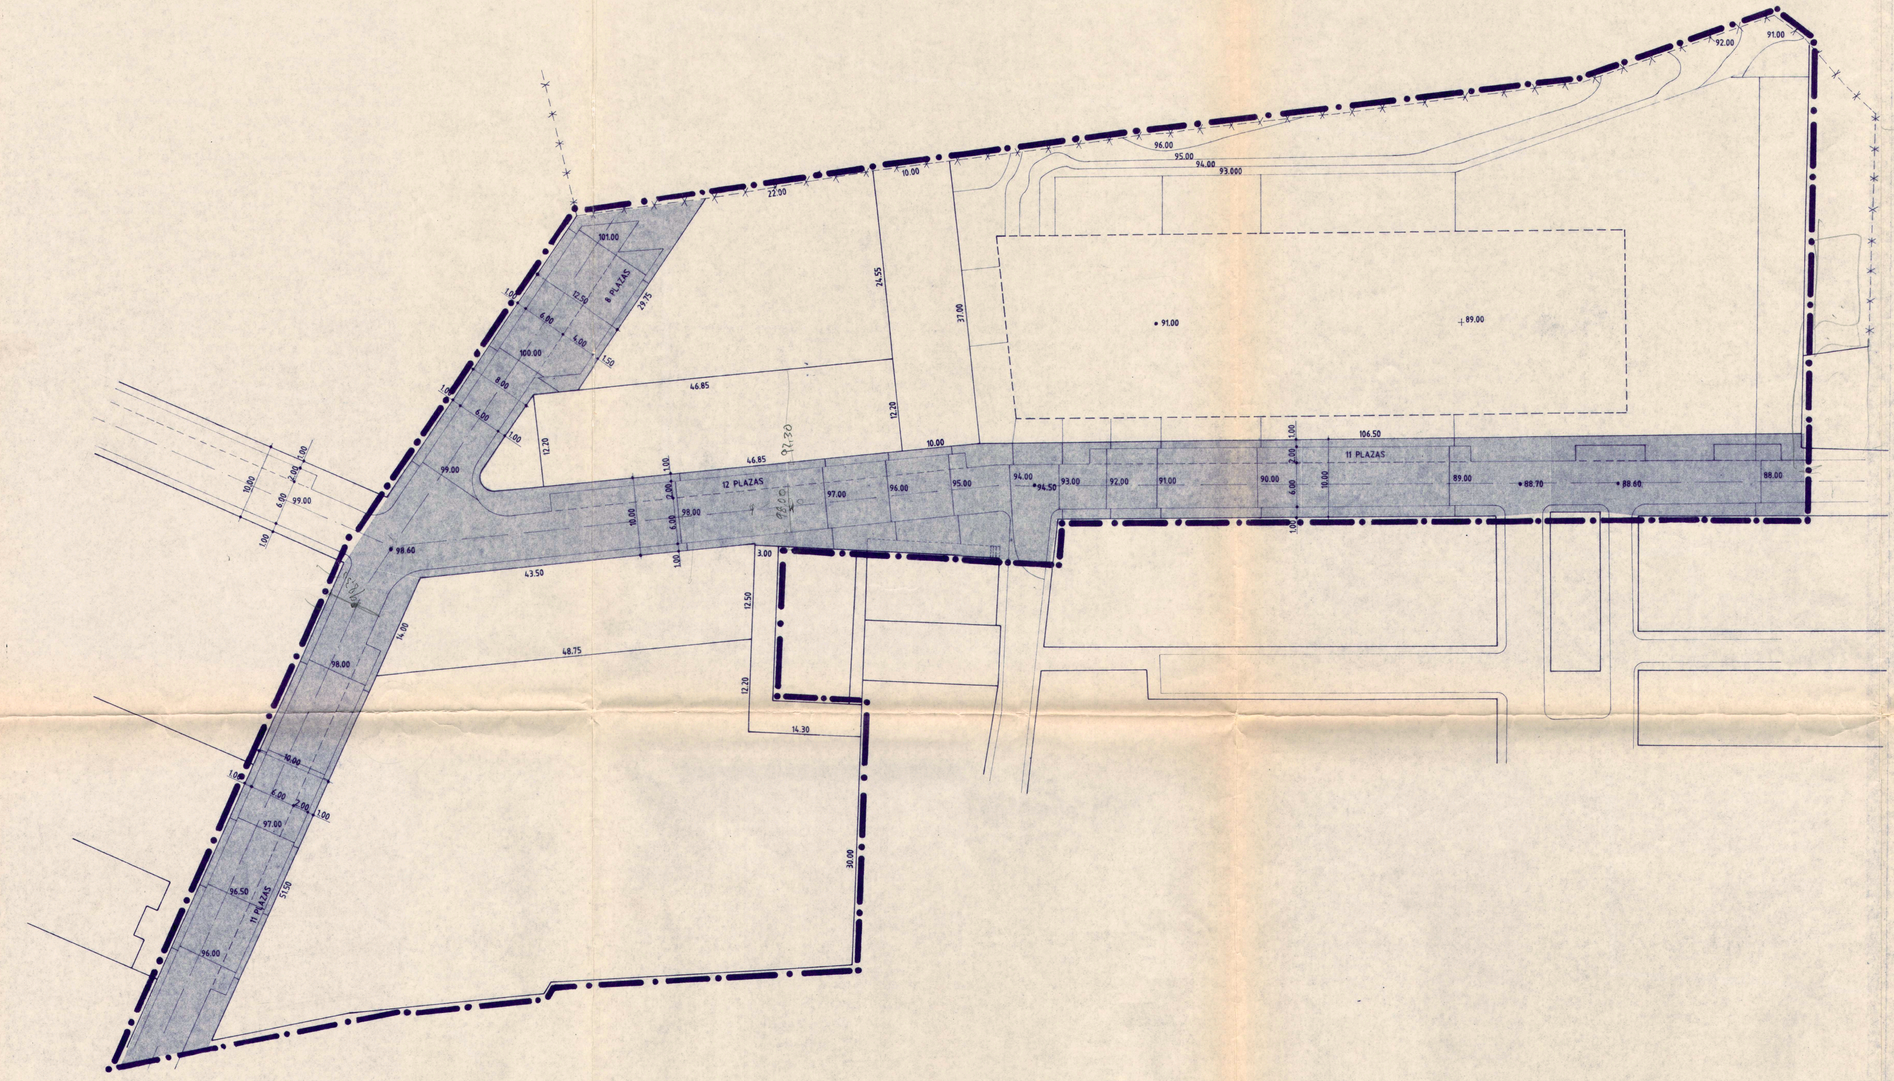

AYUNTAMIENTO DE SAN ROQUE
DILIGENCIA.-Para hacer constar que el presente documento ha sido aprobado inicialmente por este Excmo. Ayuntamiento en sesión plenaria celebrada el día -5 OCT. 1990 al Punto III-5.
LA SECRETARIA GENERAL
-5 OCT. 1990

AYUNTAMIENTO DE SAN ROQUE
DILIGENCIA.-Para hacer constar que el presente documento ha sido aprobado definitivamente por este Excmo. Ayuntamiento en sesión plenaria celebrada el día 23/1/91 al Punto III-1.
LA SECRETARIA GENERAL

AYUNTAMIENTO DE SAN ROQUE
CAMPO DE GIBRALTAR (CADIZ)

EL ARQUITECTO
RAFAEL van BAUMBERGHEN

EL ALCALDE
ANDRES MERCHAN COTOS

ESTUDIO DE DETALLE DEL AREA TA-6,"TARAGUILLA"

TITULO DEL PLANO:
PROPUESTA:
ALINEACIONES Y RASANTES.

Nº PLANO
P-4

FECHA	OBSERVACIONES	ESCALA
AGOSTO-90		1:400