

CURVA 3



ANGULO	= 5
RADIO	= 509.00
TANGENTE	= 20.00
DESARROLLO	= 39.98
BISECTRIZ	= 0.39
FLECHA	= 0.39
CUERDA	= 39.97

CURVA 1

ANGULO	= 21
RADIO	= 120.00
TANGENTE	= 20.00
DESARROLLO	= 39.64
BISECTRIZ	= 1.65
FLECHA	= 1.63
CUERDA	= 39.46

CURVA 2

ANGULO	= 2.2
RADIO	= 868.00
TANGENTE	= 15.00
DESARROLLO	= 30.00
BISECTRIZ	= 0.12
FLECHA	= 0.12
CUERDA	= 29.99

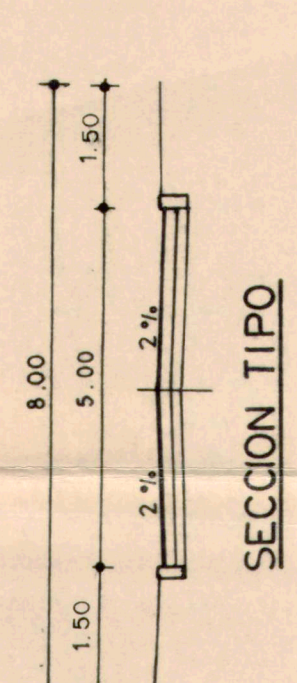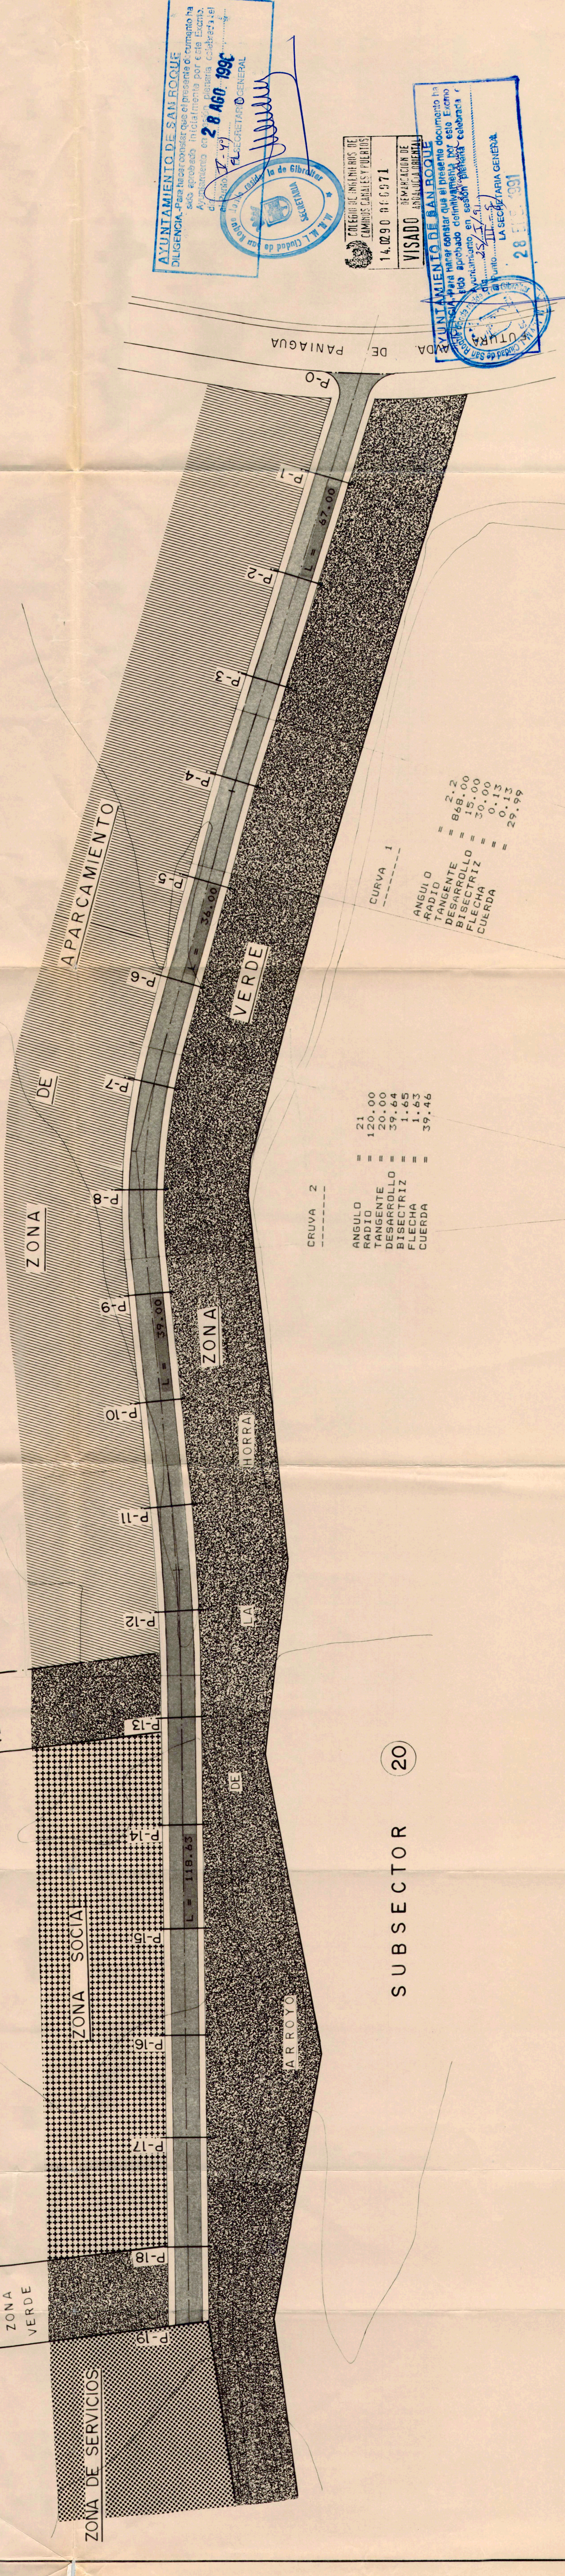

AYUNTAMIENTO DE SAN ROQUE  
 DILIGENCIA: Para hacer constar que el presente documento ha sido aprobado inicialmente por el Excmo. Ayuntamiento en sesión plenaria celebrada el día 28 de AGO. 1990.  
 SECRETARIO GENERAL

COLEGIO DE INGENIEROS DE CAMINOS, CANALES Y PUERTOS  
 14.02.90 Nº 6.371  
 VISADO DE EMISIÓN DE CATEGORIA GENERAL

AYUNTAMIENTO DE SAN ROQUE  
 DILIGENCIA: Para hacer constar que el presente documento ha sido aprobado inicialmente por el Excmo. Ayuntamiento en sesión plenaria celebrada el día 28 de AGO. 1990.  
 SECRETARIA GENERAL

**SG SOTOGRADE**  
 FINANCIERA SOTOGRADE S.A.  
 CORTIJO DE PANIAGUA, SOTOGRADE. - SAN ROQUE - CADIZ -

Proyecto: ESTUDIO DE DETALLE DEL VIAL DE ACCESO A LAS ZONAS SOCIAL Y SERVICIOS DEL SUBSECTOR 20  
 Hoja nº: 4  
 Escala: 1:500

Plano: ALINEACIONES  
 Fecha: ENERO 1990

Redactor: Fco. MERINO RUIZ DE GORDEJUELA  
 EMPRESA URBANISTICA COLABORADORA S.A. INGENIERO DE CAMINOS CANALES Y PUERTOS  
 PASO DE SANCHA Nº 38 - MALAGA - (29016) COLEGIADO Nº 2828