PROPUESTA: ZONIFICACION

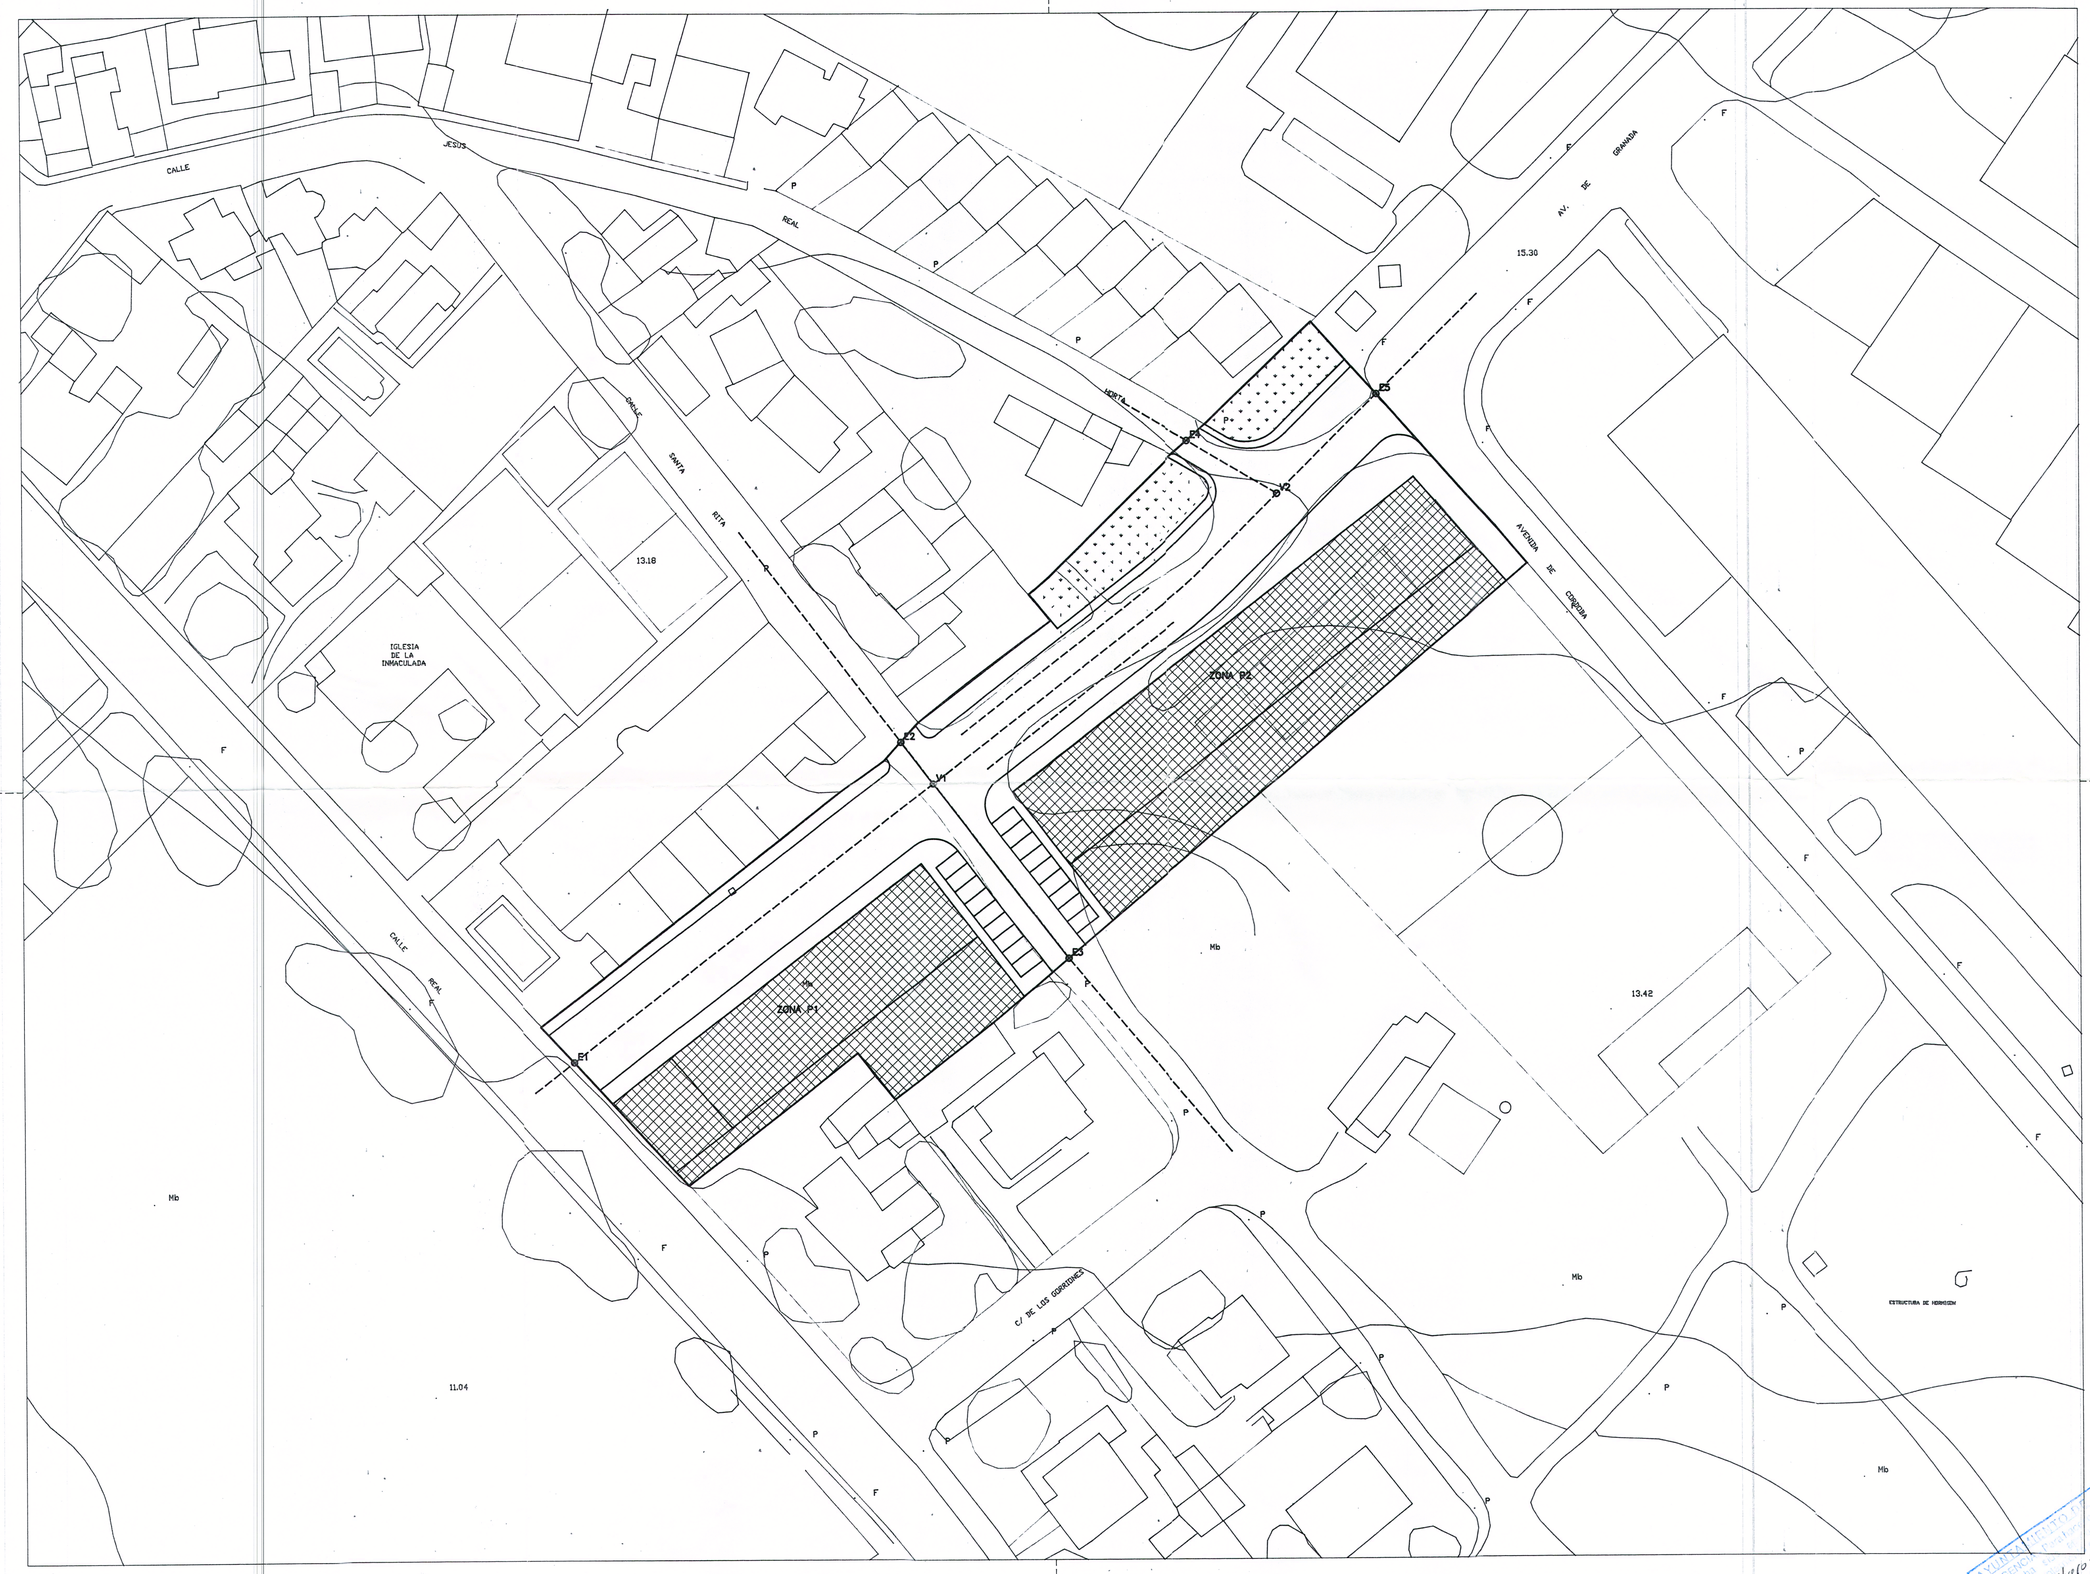

AYUNTAMIENTO DE SAN ROQUE (CADIZ)
OFICINA TECNICA MUNICIPAL
SECCION PLANEAMIENTO

DOCUMENTO	FECHAS EDICION	FECHAS APROBACION
AVANCE ——		
INICIAL ——	ENE.-1997	
PROVISIONAL -		

ESCALA 1:500 — 25 M 12.5 M 0 M 25 M

NORTE

REFERENCIAS

LEYENDA

ZONIFICACION

AMBITO DEL E. DE DETALLE SUP.=7.603 m2	
ZONAS EDIFICABLES SUP.=3.437 m2	
Zona 1	1.386
Zona 2	2.051
ZONA VERDE DEL AREA SUP.=467 m2	
SISTEMA LOCAL DE RV SUP.=3.687 m2	

El Arquitecto

LUIS A. BLANCO MUNOZ

Proyecto
ESTUDIO DE DETALLE DEL AREA 012-CA DEL PGOU EN CAMPAMENTO.
T.M. SAN ROQUE (CADIZ)

AYUNTAMIENTO DE SAN ROQUE
DILIGENCIA
Para hacer constar que el presente documento es el aprobado inicialmente por acuerdo de Pleno de fecha 6 Febrero 97
El Secretario

6 Febrero 97

III-E)

TITULO DEL PLANO	clave
PROPUESTA-- ZONIFICACION	numero 5
n.proyecto -	E.1:500
fecha ed. ENE.-1997	fecha mo.