


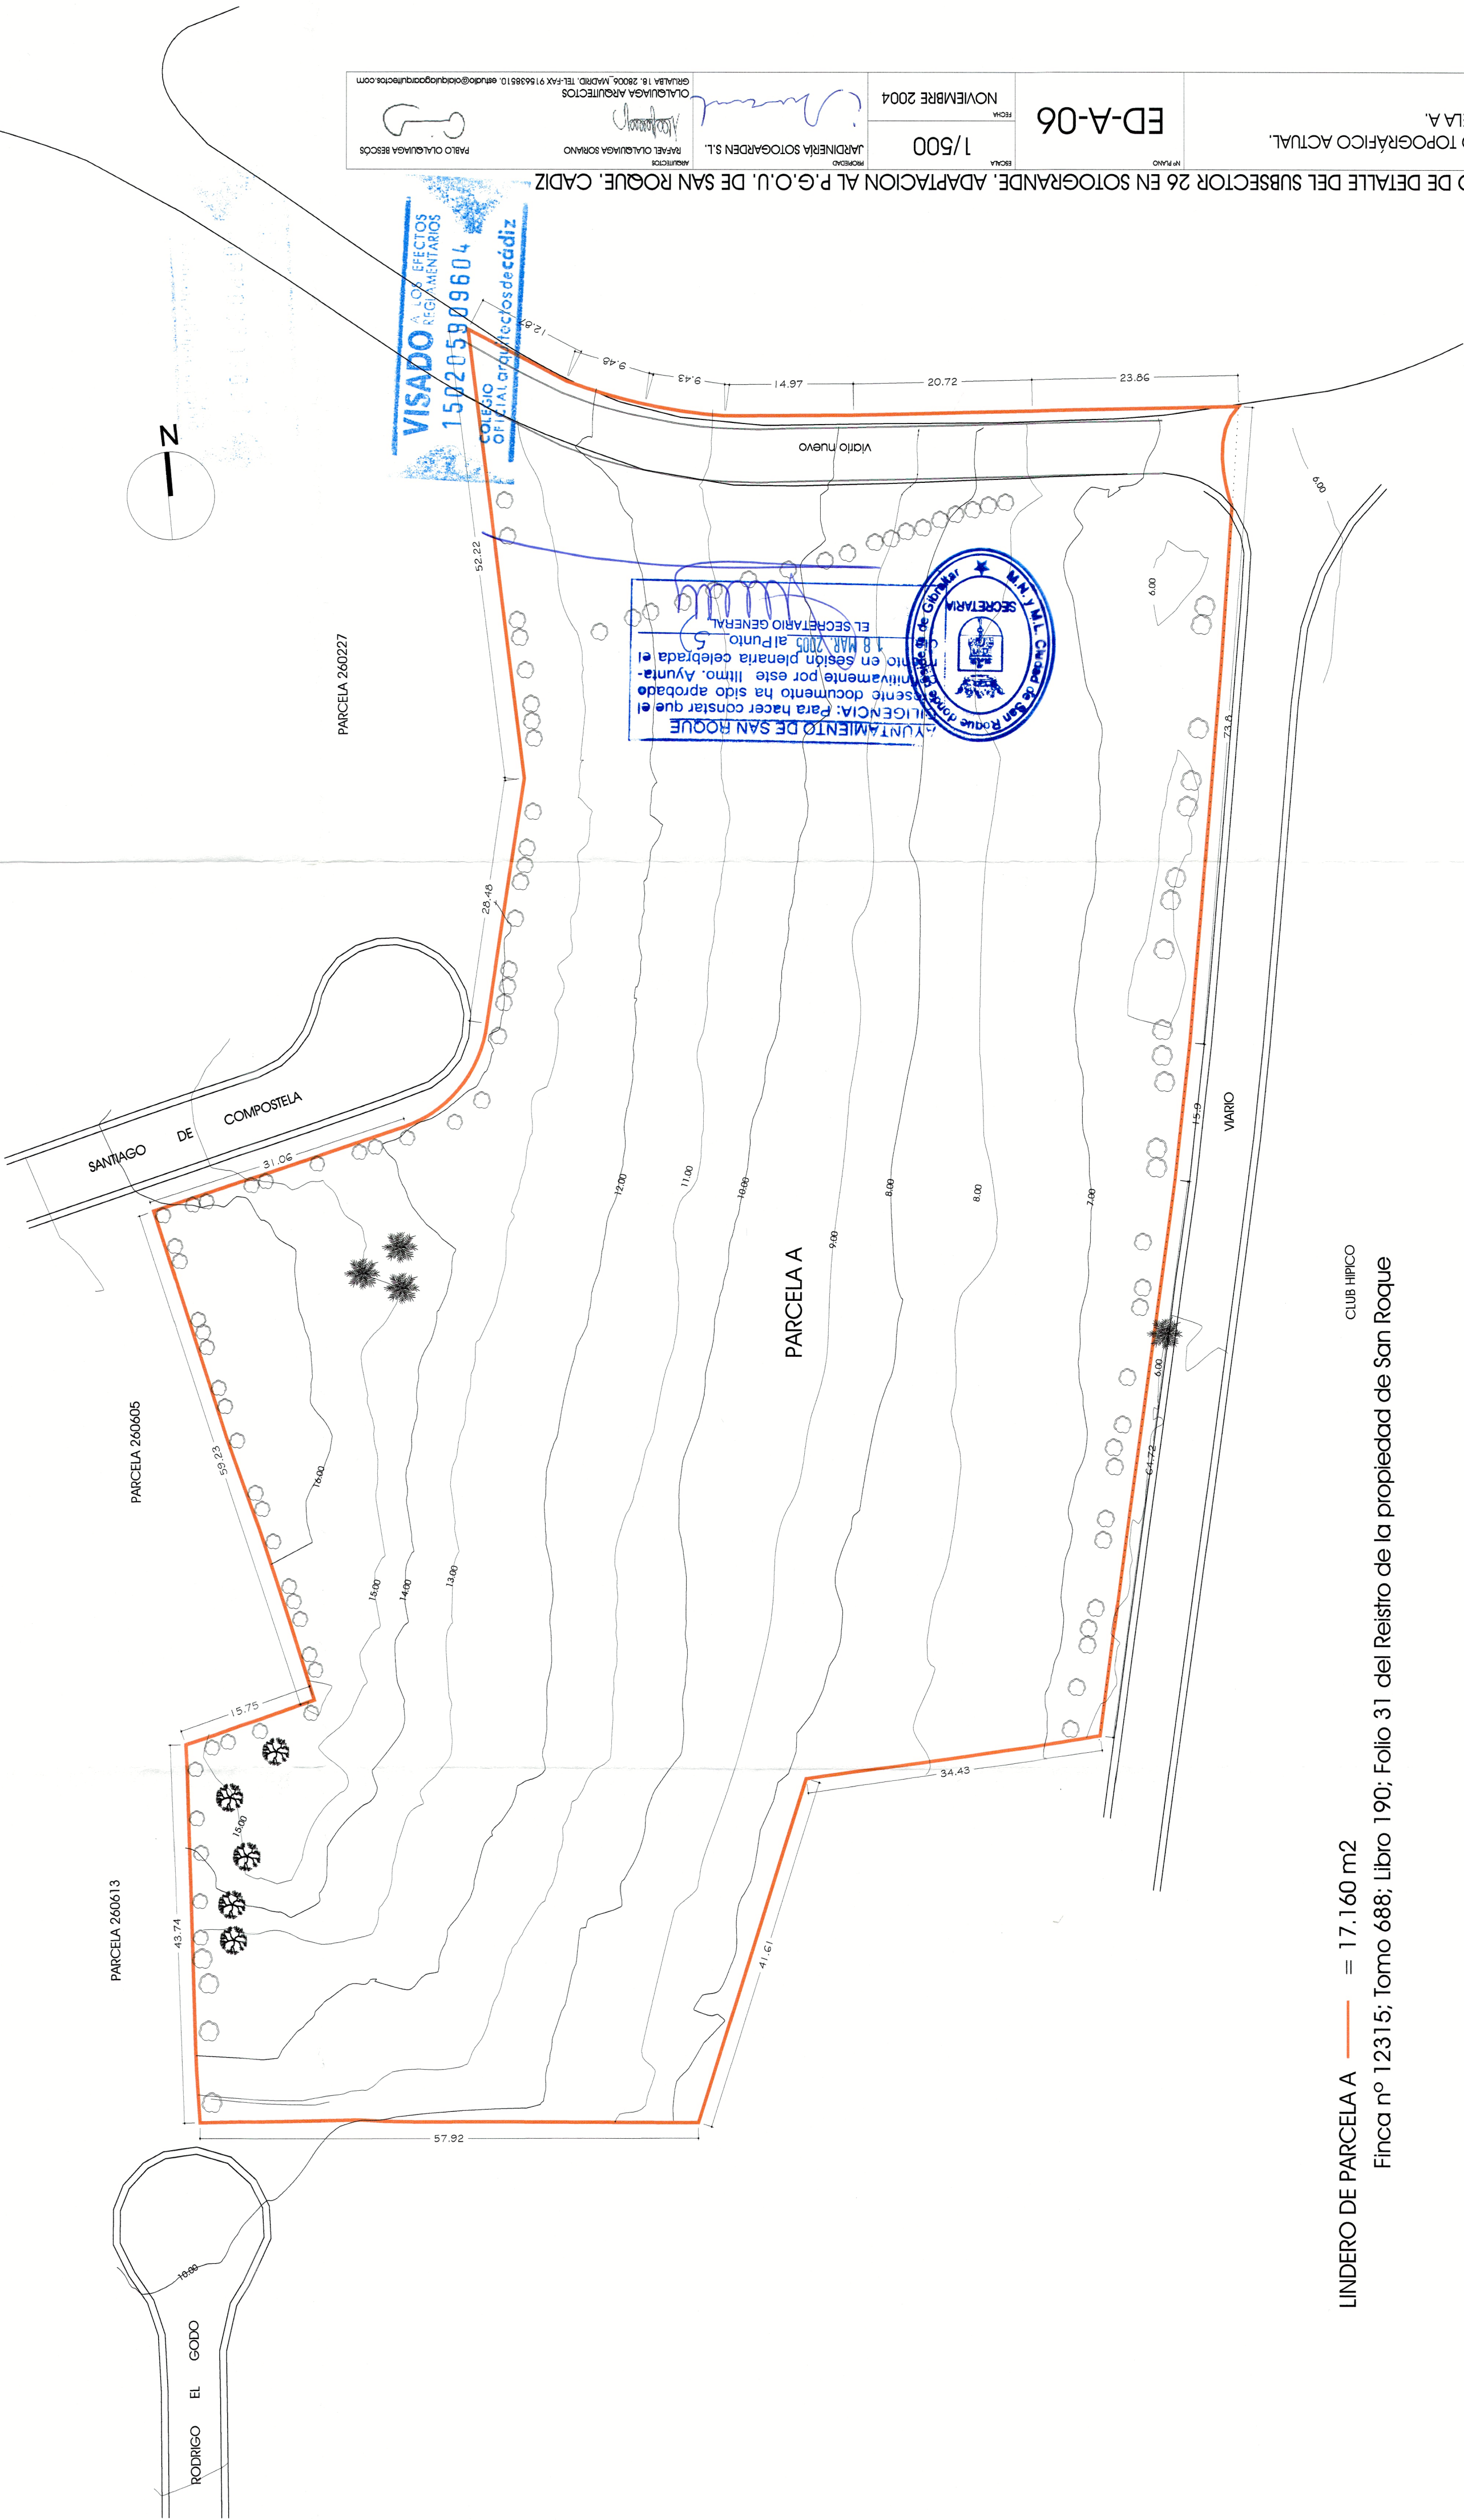

LINDERO DE PARCELA A = 17.160 m2
Finca nº 12315; Tomo 688; Libro 190; Folio 31 del Registro de la propiedad de San Roque

CLUB HIPICO