




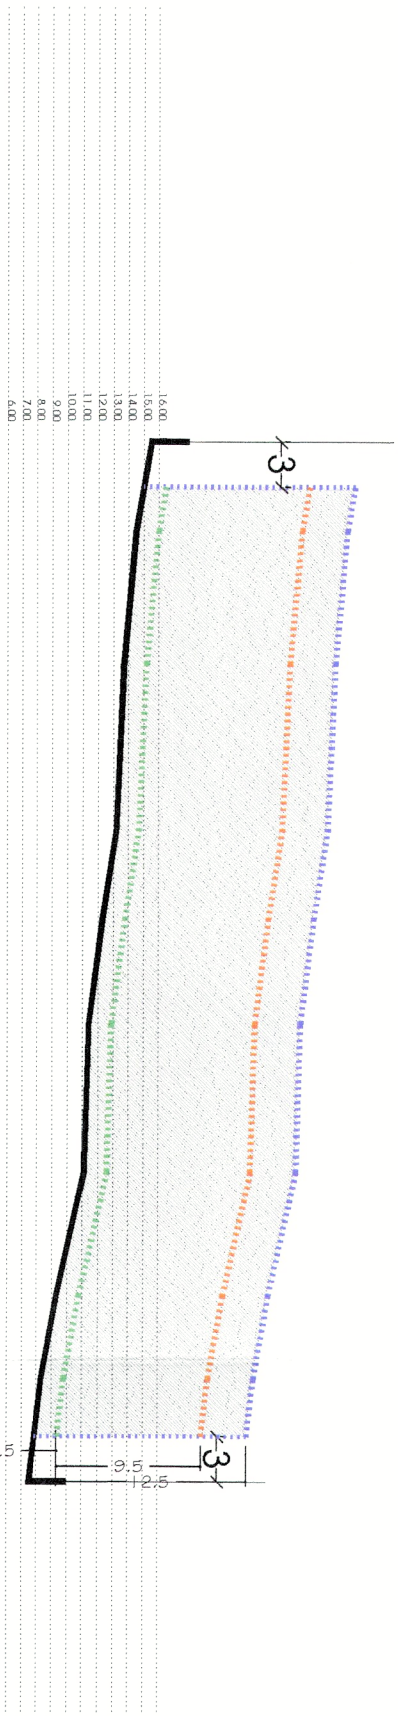


SECCION A-A

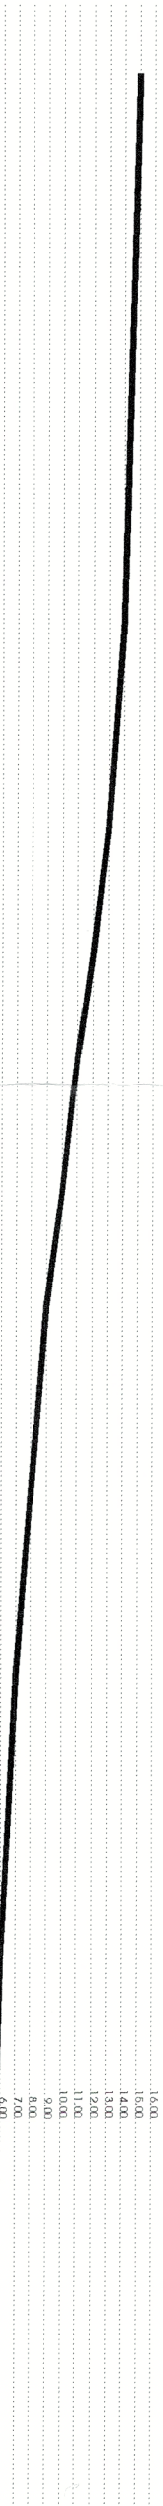


SECCIÓN POR VARIO NUEVO

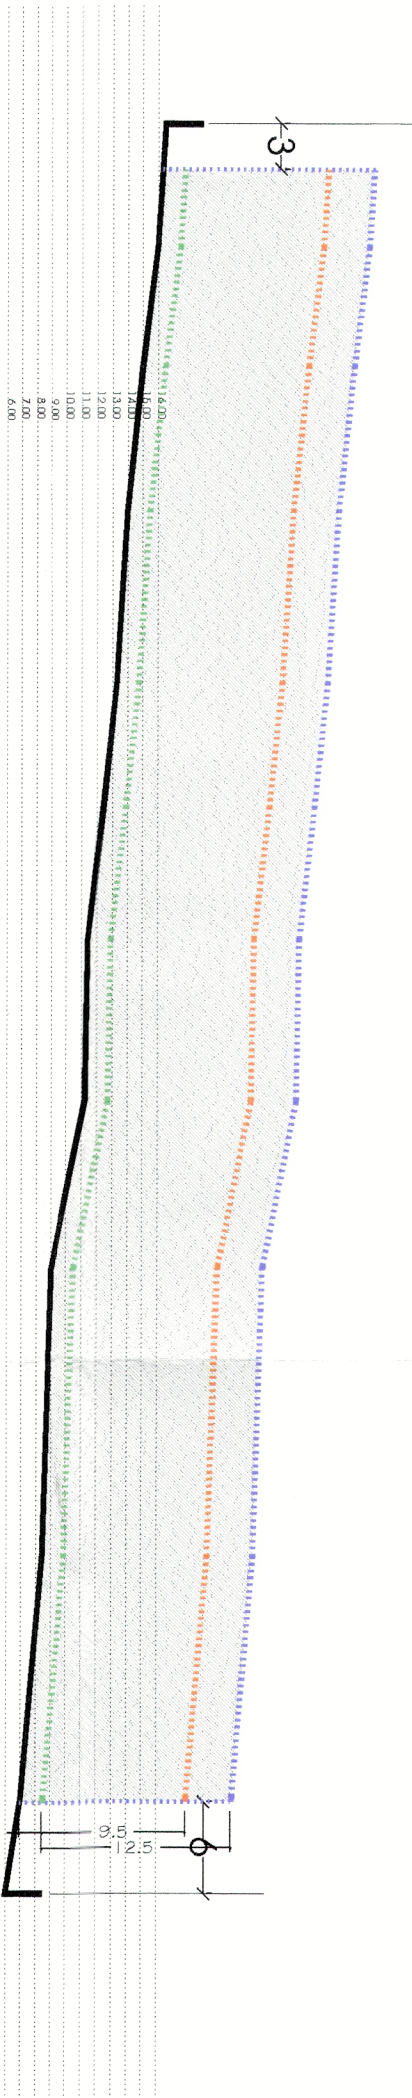


SECCION B-B

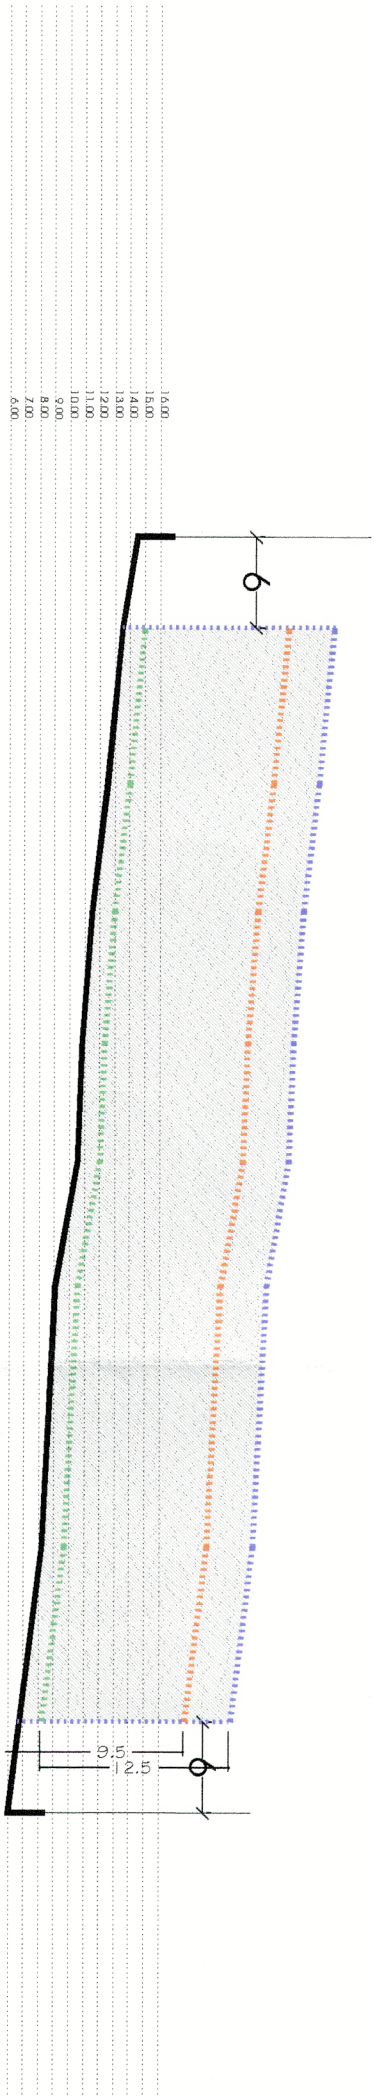


SECCION C-C

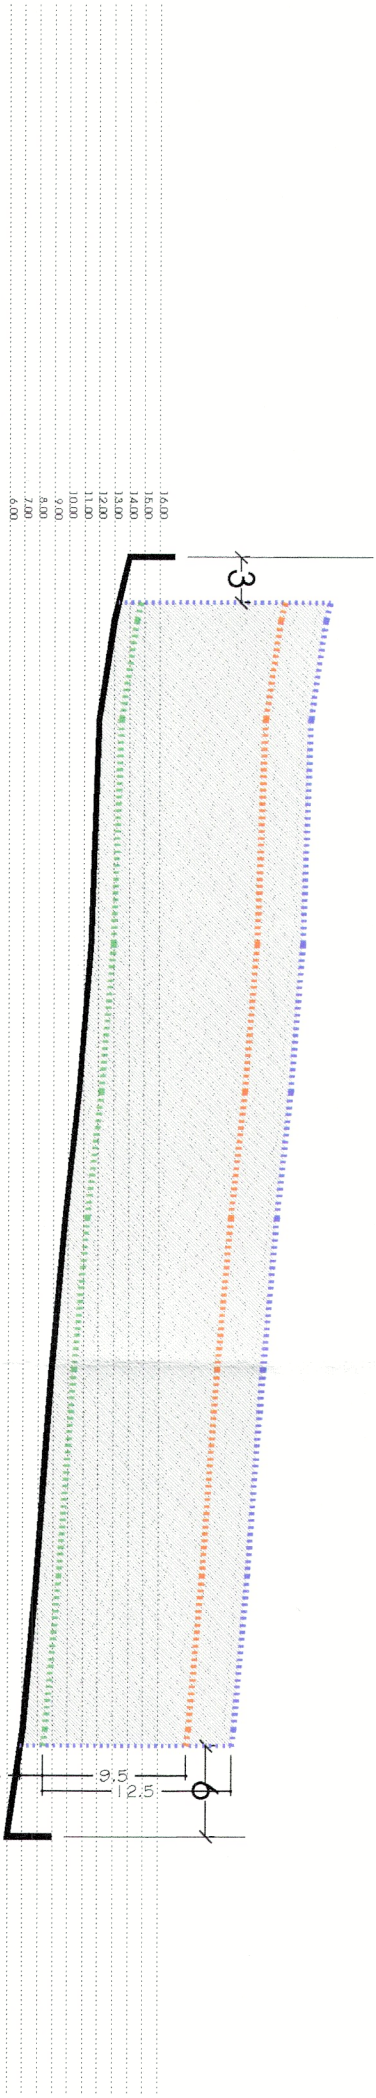


SECCION D-D

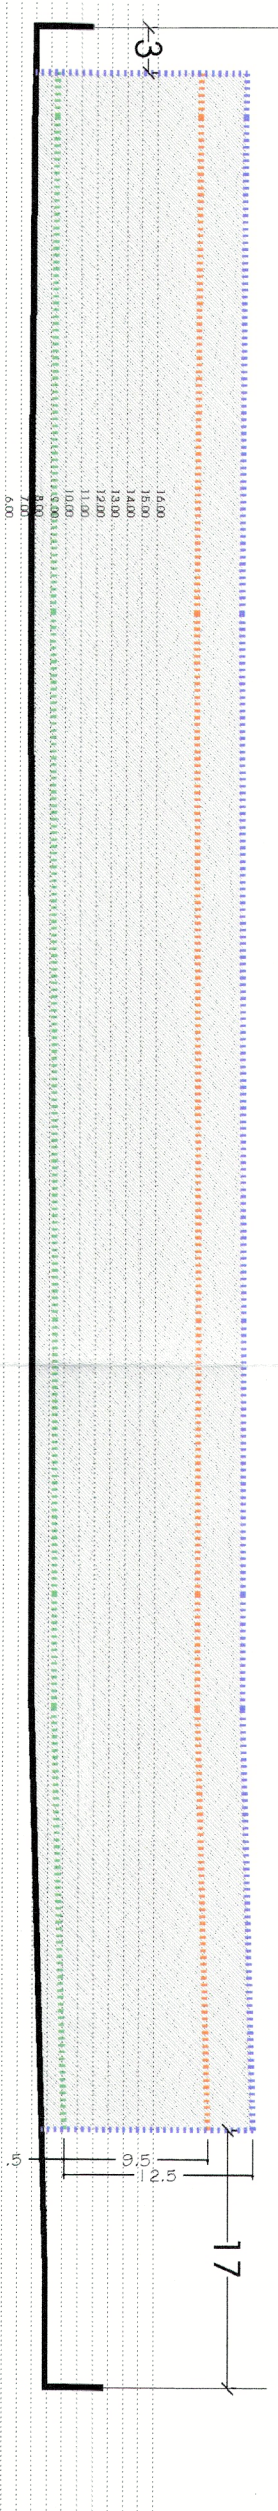

SECCION F-F

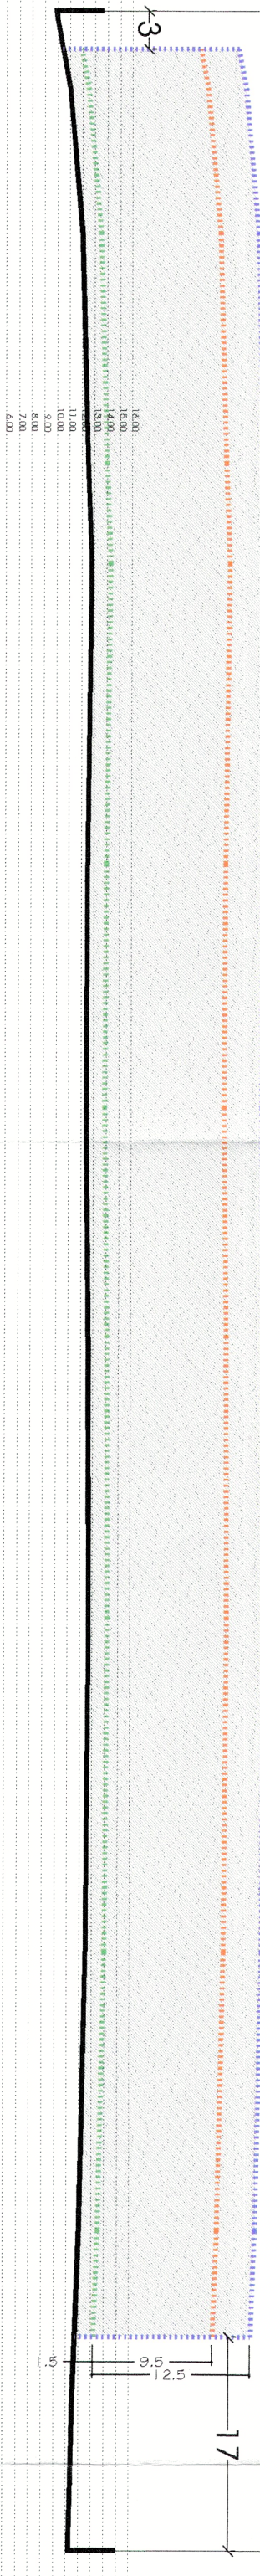

SECCION E-E

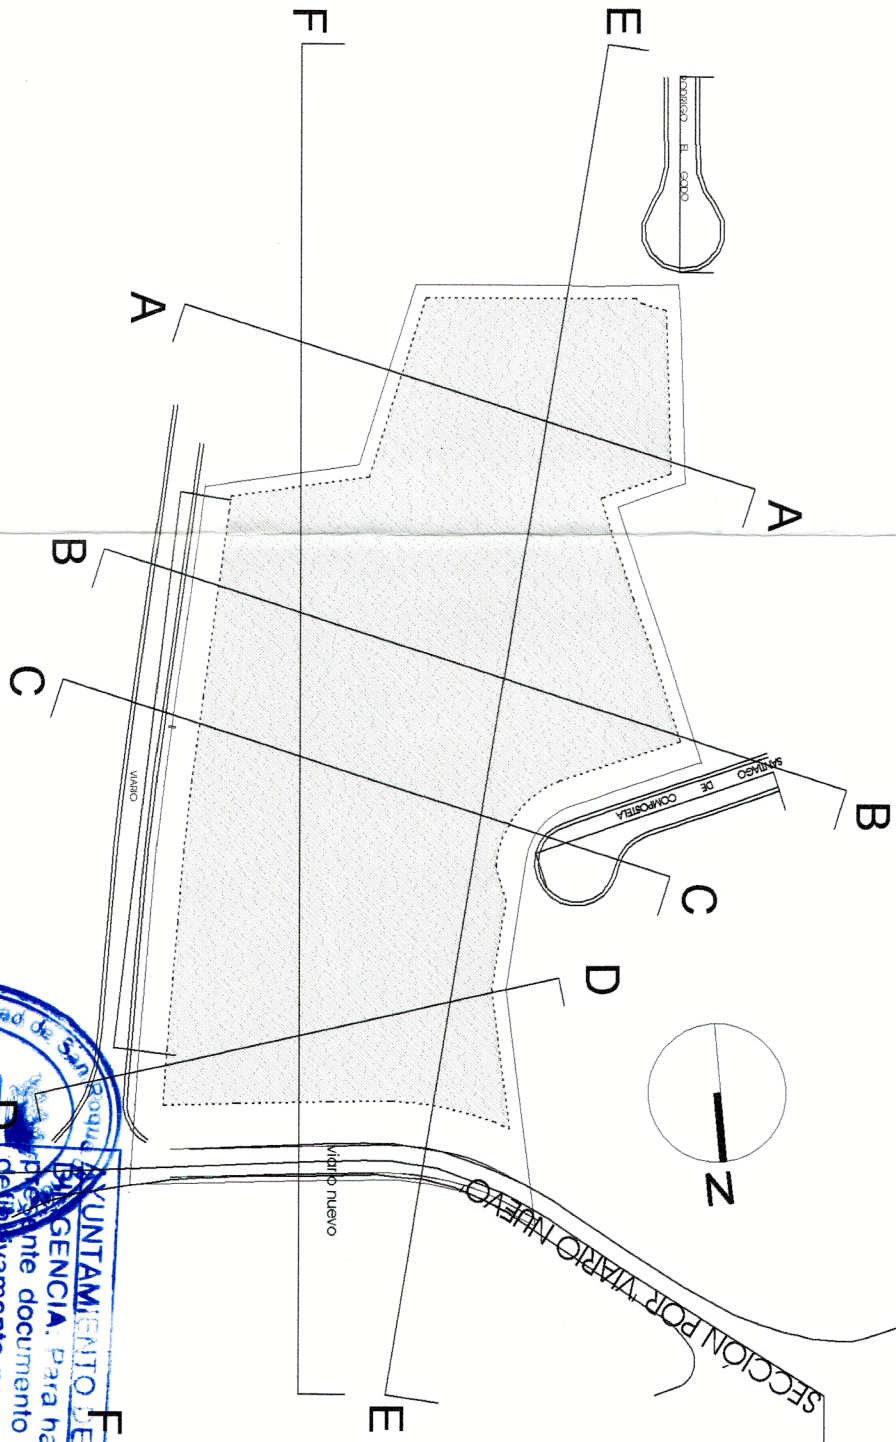

- RASANTE ACTUAL DEL TERRENO
- RASANTE MODIFICADA DEL TERRENO +1.50 (COTA 0.00)
- COTA +9.50 SOBRE LA COTA 0.00
- COTA +12.50 SOBRE LA COTA 0.00
- ENVOLVENTE EDIFICABLE (ÁREA DE MOVIMIENTO)

ESTUDIO DE DETALLE DEL SUBSECTOR 26 EN SOTOGRADE. ADAPTACION AL P.G.O.U. DE SAN ROQUE. CADIZ

PLANO	NO PLANO	ESCALA	PROPIEDAD	ARQUITECTOS	
PLANO DE ORDENACIÓN. PARCELA A. SECCIONES Y ÁREA DE MOVIMIENTO		1/500	JARDINERÍA SOTOGARDEN S.L.	RAFAEL OLALQUIAGA SORIANO	PABLO OLALQUIAGA BECÓS
		FECHA			
		NOVIEMBRE 2004			
				OLALQUIAGA ARQUITECTOS	
				GRUABLA 18. 28006 MADRID. TEL-FAX 91 5638510. estudio@olalquiagaarquitectos.com	