



P.C. +50.00

SECCION S-1

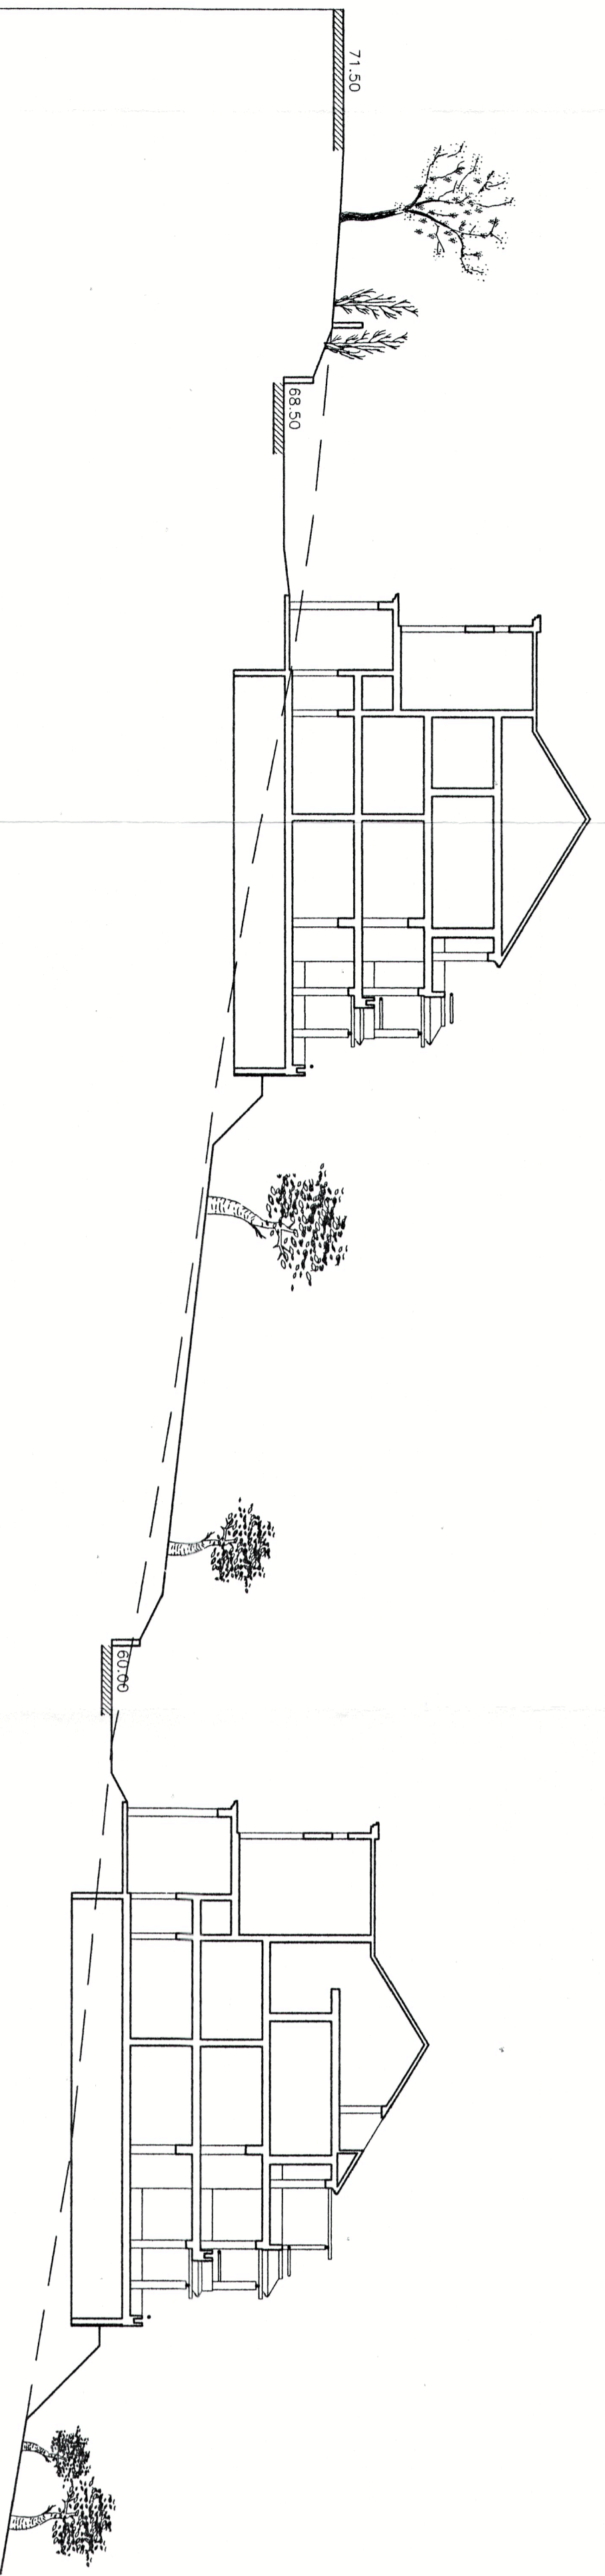


P.C. +40.00

SECCION S-2

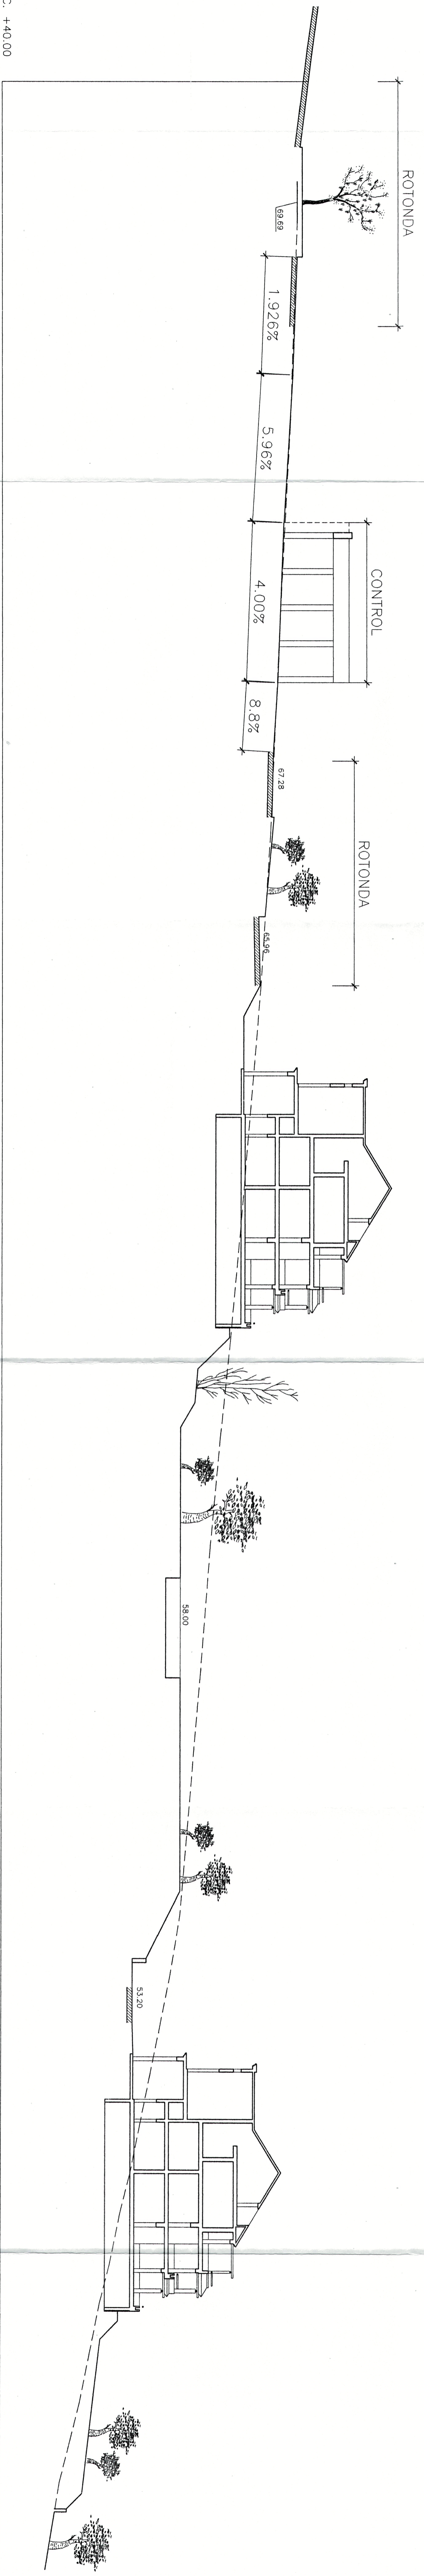

P.C. +50.00

SECCION S-3

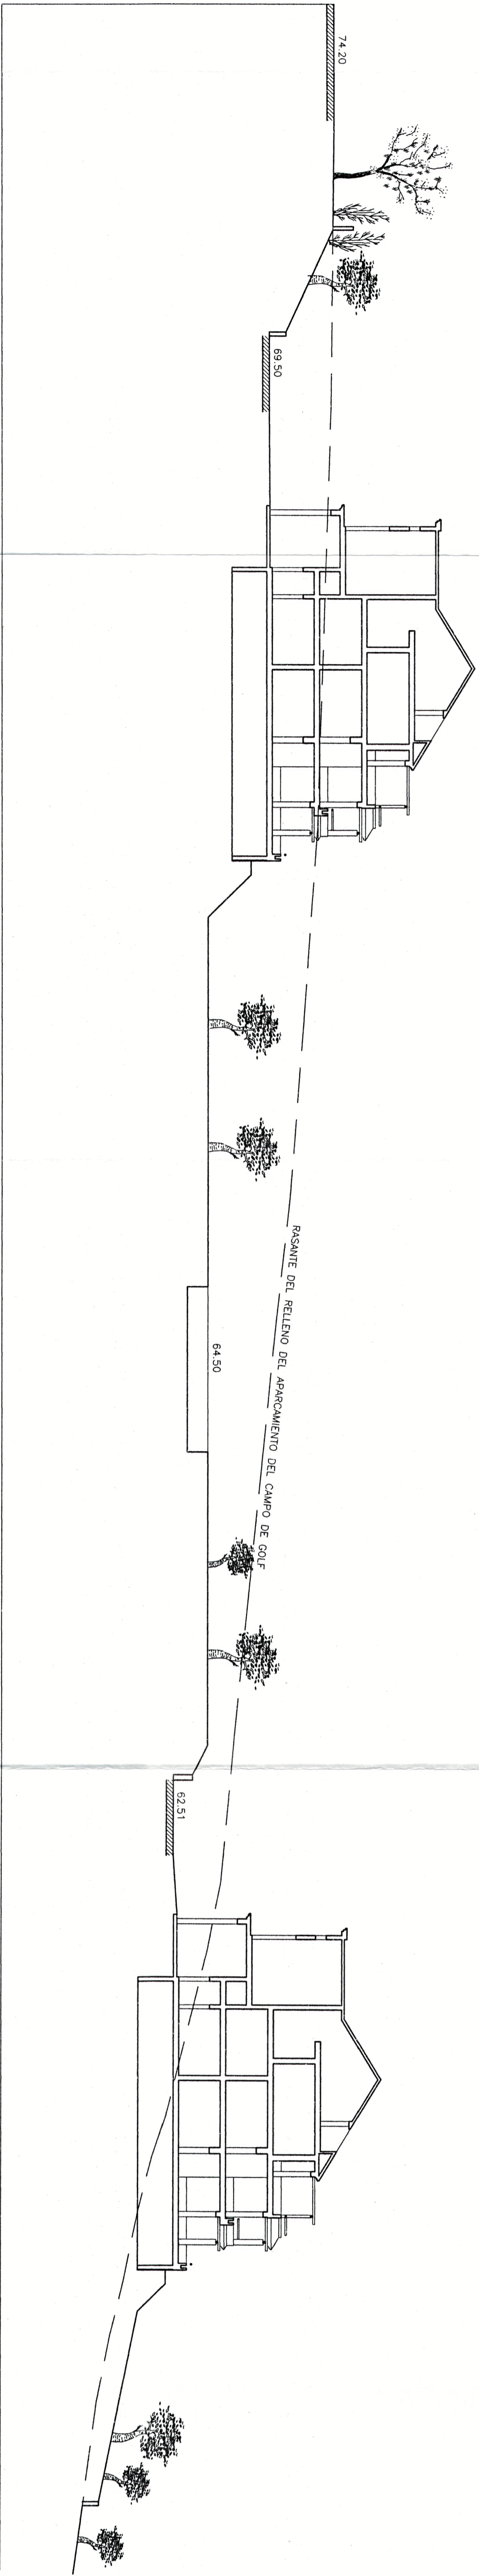

<b>BDZ, s.c.</b>		PROYECTO	
PABLO GARCIA VILLANUEVA		PROYECTO	
PARQUES DE VALGRANDE, S.A.		PROYECTO	
SECCIONES		PROYECTO	
MODIFICACION DEL ESTUDIO DE DETALLE DEL SUBSECTOR 41, DEL P.P. DE SOTOGRANDE, SAN ROQUE (CADIZ)			
FECHA	JULIO-02	HOJA N.	7
DISEÑADO	J.L. BARRERO	Nº DE HOJA	8
COMPROBADO		ASISTENTE A LA HOJA N.	
ESCALA = 1/250			

**VISADO** A LOS EFECTOS DE RECLAMACIONES  
29 7 20928 0

**VITAMINADO DE SAN ROQUE**  
El presente documento ha sido aprobado por este Ilmo. Ayuntamiento de San Roque, en el Pleno de fecha 29 de Julio de 2002, para la ejecución del presente proyecto.