


Nº	SUPERFICIE m ²	Nº DE PLANTAS	FONDO m.l	EDIFICABILIDAD m ²		EDIFICABILIDAD TOTAL m ²	NUMERO DE VIVIENDAS	SUP. MEDIA POR VIVIENDA m ²	USOS PLANTA BAJA
				PRINCIPAL	COMPLEMENTARIA				
A-1	1.464	B+IV	15	1.200	600	1.800	12	100	PK/Comercial
A-2	1.545	B+III	12	2.700	-	2.700	27	100	PK/Vivienda
A-3	2.607	B+I, B+II, y B+III	-	3.600	-	3.600	36	100	PK/Vivienda
A-4	5.485	B+III, B+IV	12	4.500	3.030	4.500	45	100	PK/Vivienda/Comercial
TOTAL	11.101			12.000	3.630	15.630	120		

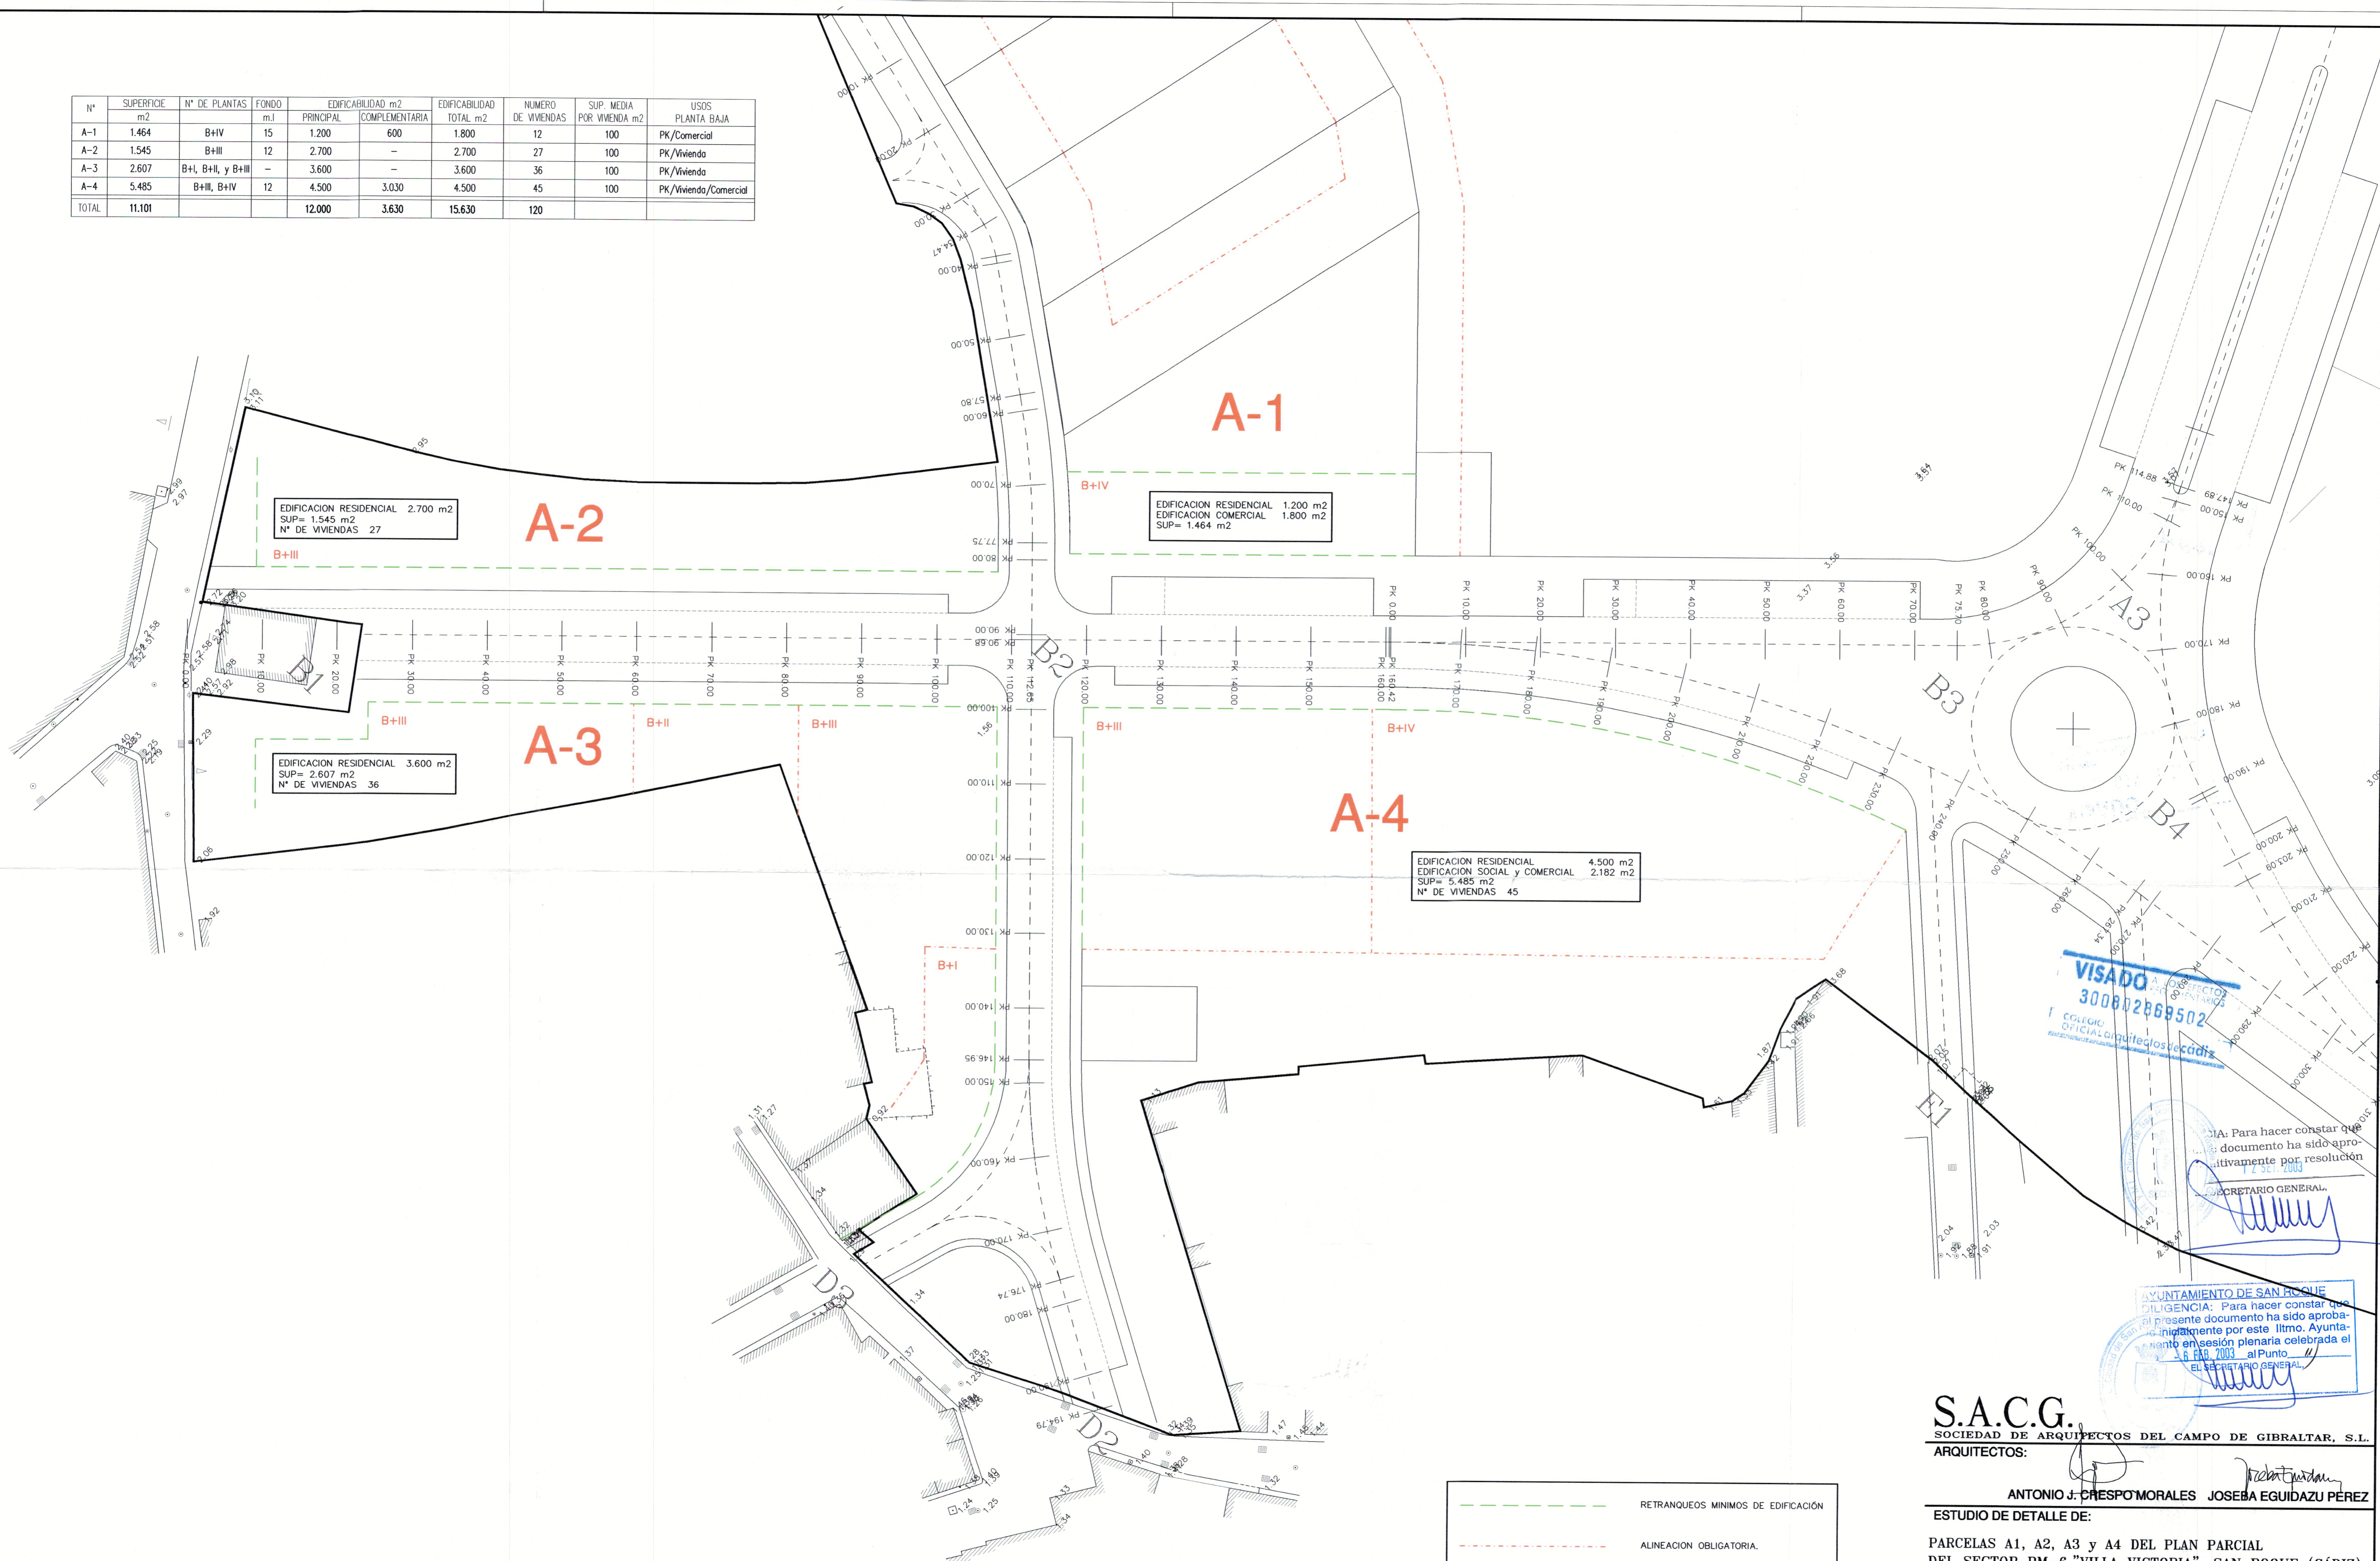

VISADO
 300802888502
 COLEGIO OFICIAL DE ARQUITECTOS DE CÁDIZ

SECRETARIO GENERAL
[Signature]

AYUNTAMIENTO DE SAN ROQUE
 SECRETARIO GENERAL
[Signature]

S.A.C.G.
 SOCIEDAD DE ARQUITECTOS DEL CAMPO DE GIBRALTAR, S.L.
 ARQUITECTOS:

ANTONIO J. CRESPO MORALES JOSEBA EGUIDAZU PÉREZ
 ESTUDIO DE DETALLE DE:

PARCELAS A1, A2, A3 y A4 DEL PLAN PARCIAL
 DEL SECTOR PM-6, "VILLA VICTORIA". SAN ROQUE (CÁDIZ).

PROPIEDAD: EMROQUE. S. A.
 (Empresa Municipal del Suelo y la Vivienda de San Roque. S. A.)

PLANO DE: INFORMACION SEGUN PLAN PARCIAL.

ESCALAS:	1/400	EXPTE.:	SACG/B017	HOJA Nº	2
OBSERVACIONES:		FECHA:	JULIO 2002		