


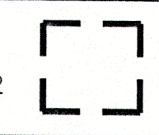


REFERENCIAS

LEYENDA
SECTOR 006-CA 
AMBITO SUP. 9186,38m2
ABASTECIMIENTO DE AGUA 
LLAVE DE PASO 



AYUNTAMIENTO DE SAN ROQUE
DILIGENCIA: Para hacer constar que el presente documento ha sido aprobado definitivamente por este Ilmo. Ayuntamiento en Sesión plenaria celebrada el día 20 de Mayo de 2004, al Punto 2º del orden del día.

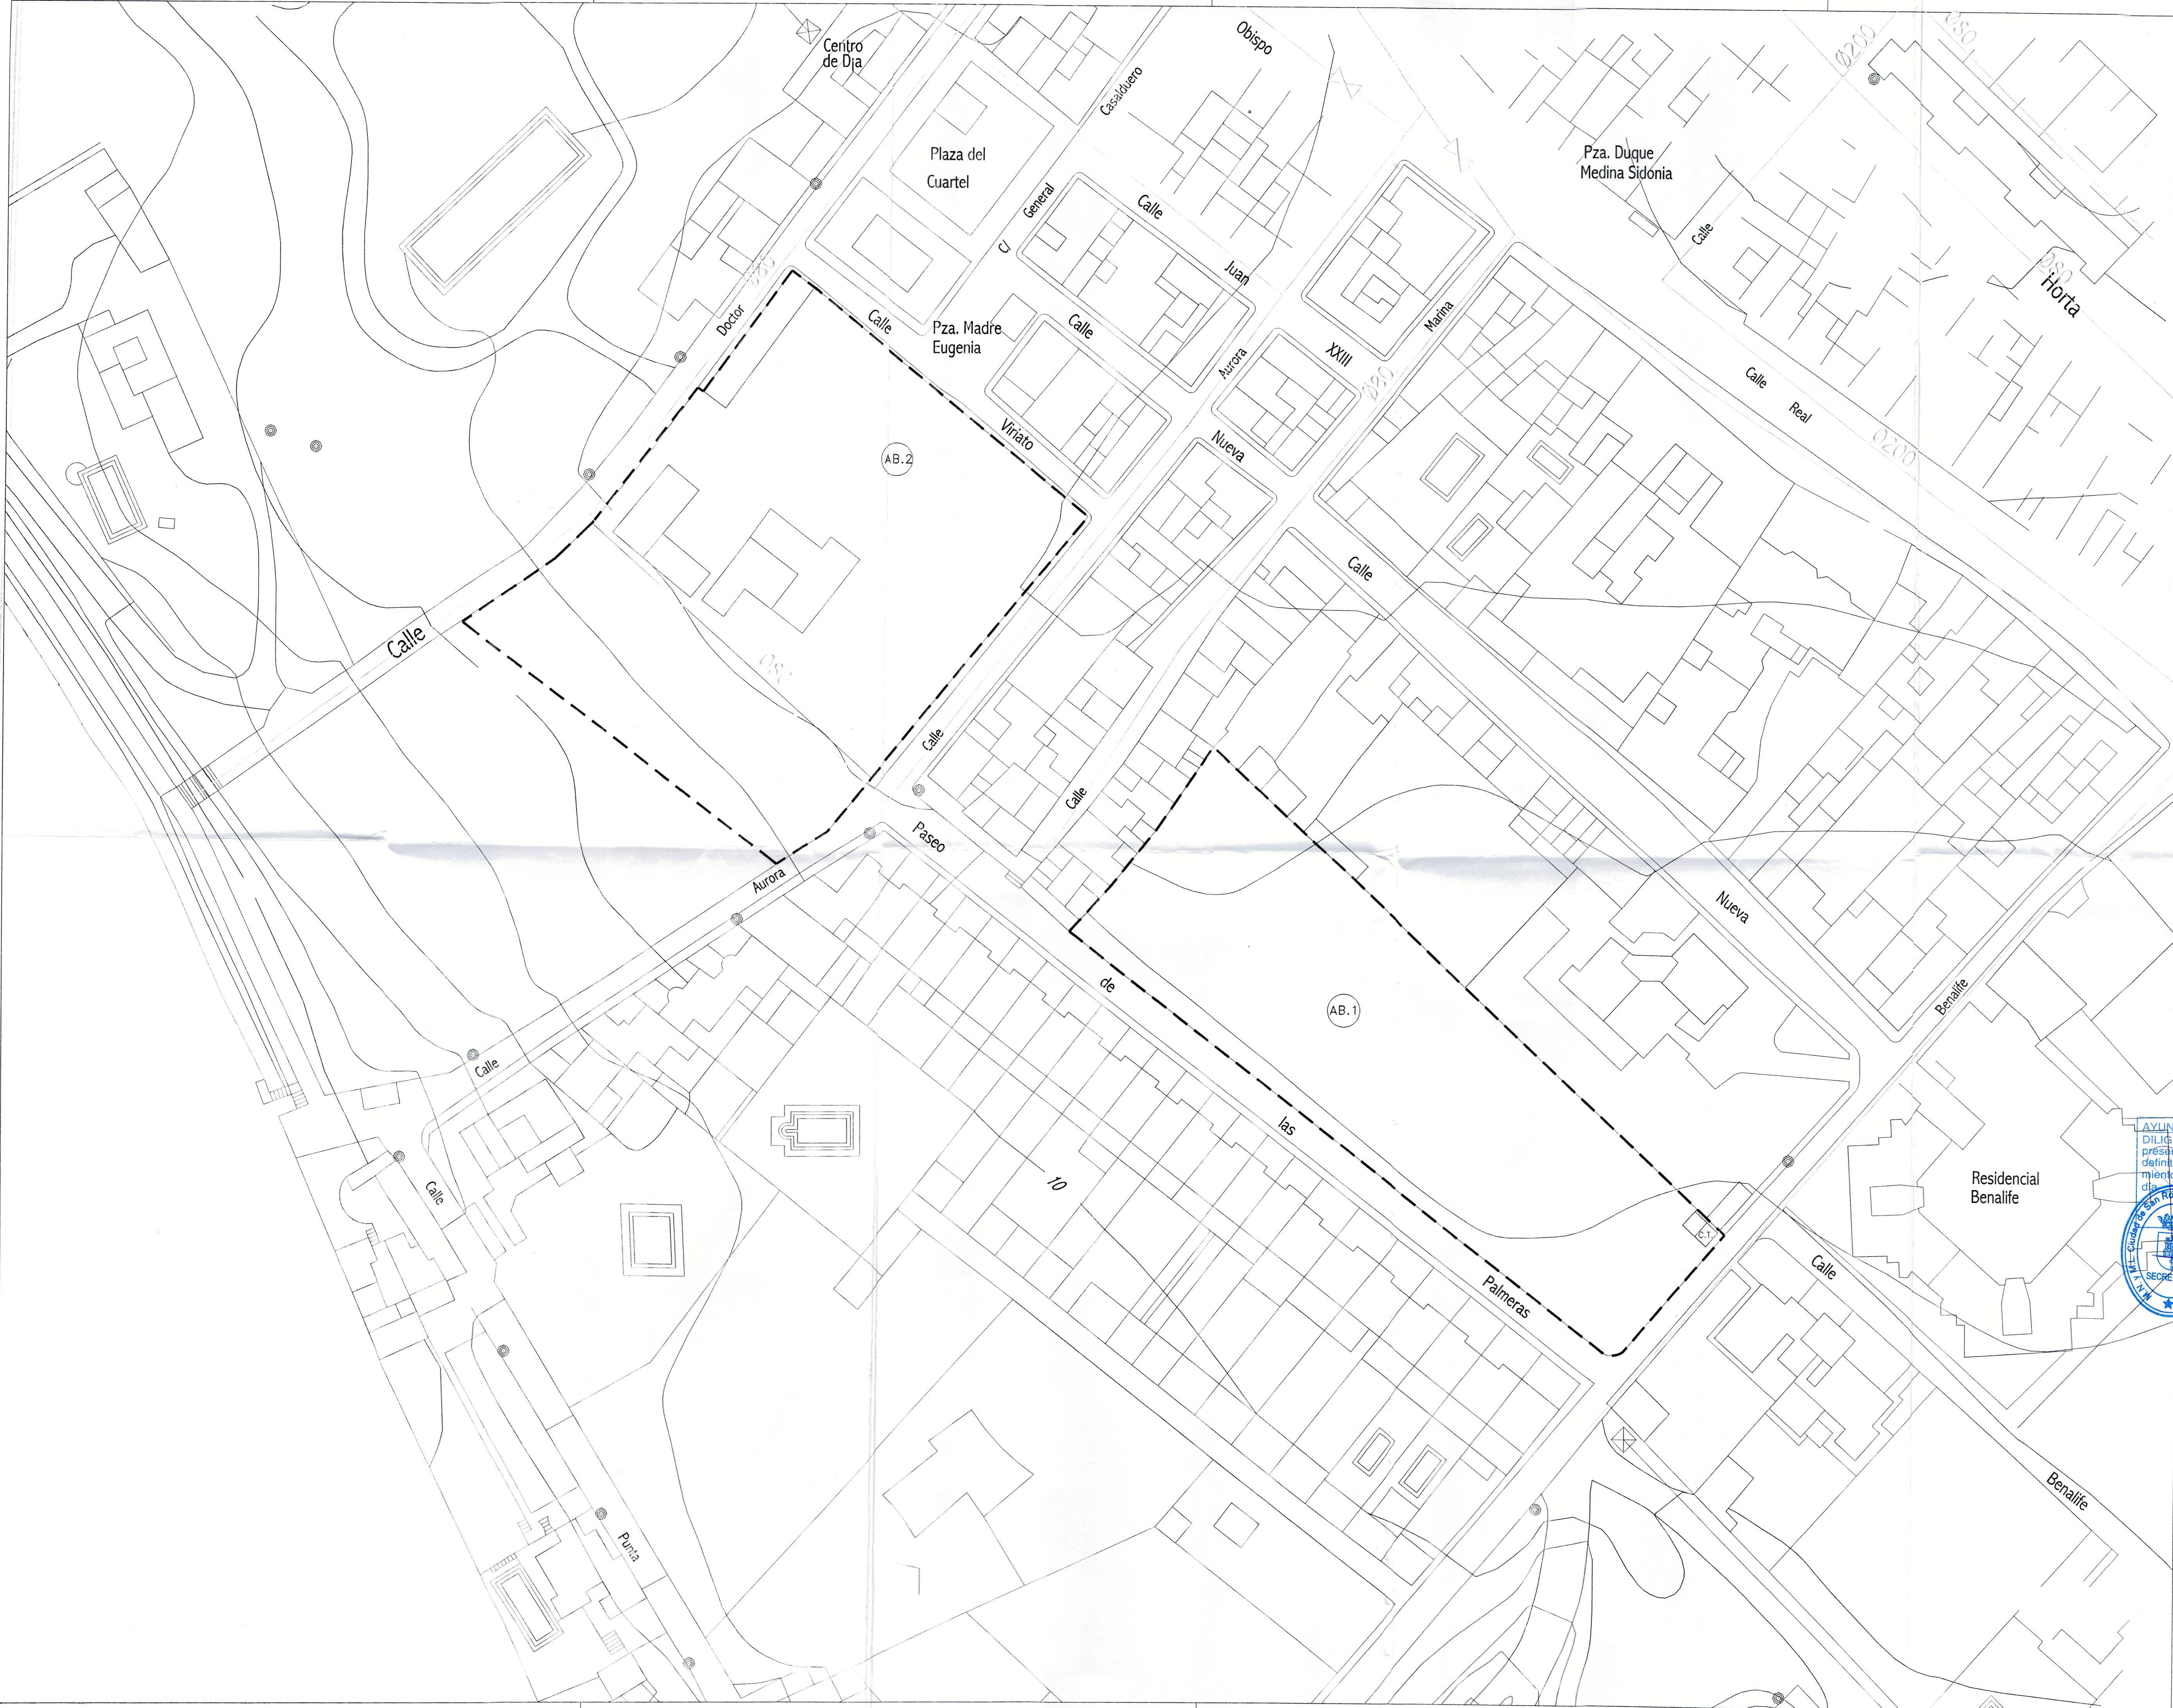SECRETARIA GENERAL

EL ARQUITECTO :

NICOLAS MONCADA GARCIA

ESTUDIO DE DETALLE
DEL AREA 006-CA
CAMPAMENTO.
T.M. SAN ROQUE

TITULO DEL PLANO	clave
INFORMACION:	numero
AFECCIONES INFRAESTRUCTURAS EXISTENTES ABASTECIMIENTO DE AGUA	I-6
DIBUJO: R. CALLEJO	Escala 1:500
FECHA SEPTIEMBRE-2003	fecha mo.