



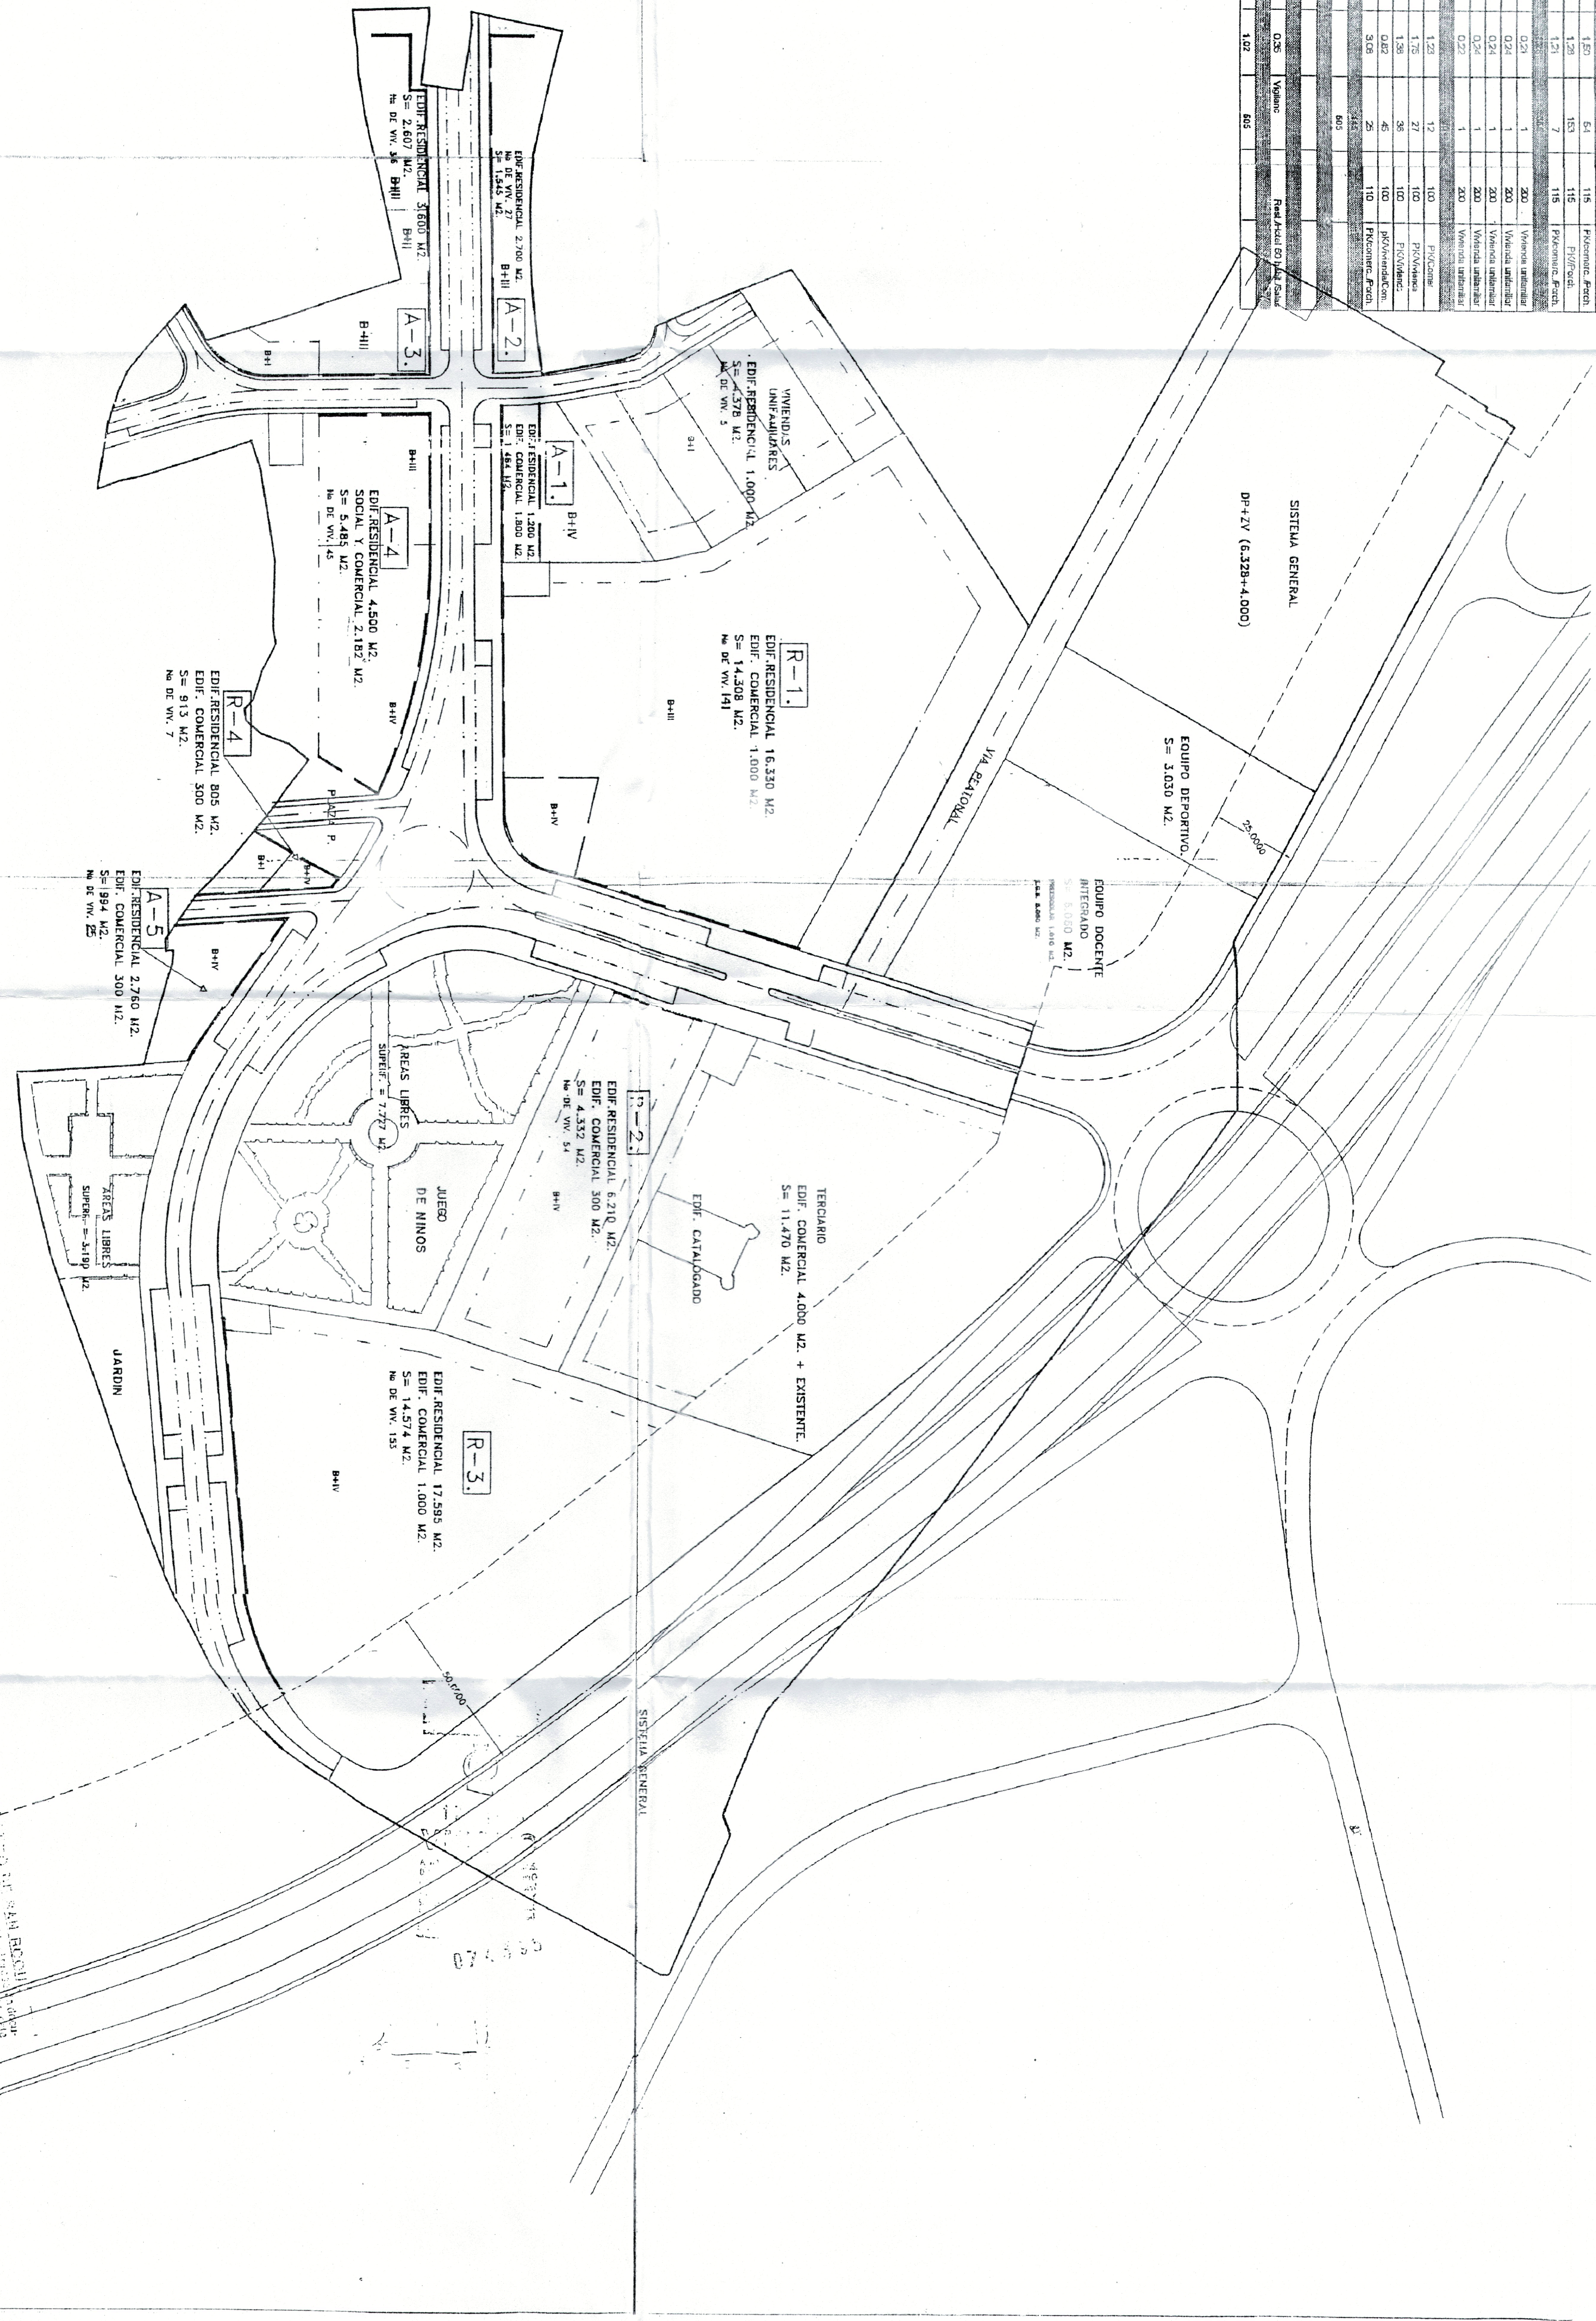


PLAN PARCIAL DEL SECTOR PM-6
VILLA VICTORIA
 AYUNTAMIENTO DE SAN ROQUE
 CAMPO DE GIBRALTAR CADIZ

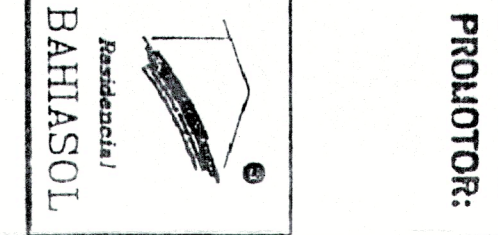

 TEXTO REFUNDIDO

RETANQUEOS MÍNIMOS DE EDIFICACION
 ALINEACION OBLIGATORIA

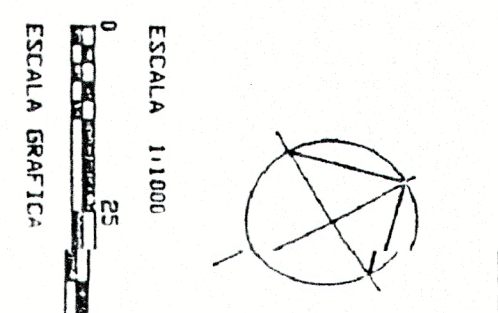

ORDENACION VOLUMETRICA
 MARZO DE 1.996
 JAVIER DELGADO GOMEZ
 NICOLAS ANGEL AGUADO ARRABE

ESTUDIO DE DETALLE DE PARCELA R-1 DEL PLAN PARCIAL DEL SECTOR PM-6 VILLA VICTORIA, PUENTE MAJORGA, SAN ROQUE, CADIZ

ARQUITECTURA Y URBANISMO	PLANO: I-03	ORDENACION PLAN PARCIAL	EXP. N. 754
PROPIEDAD: AUTOR	OBSERVACIONES	ESCALA	1/1000
PROMAGA			

JOSE HERRERA BERNAL, ARQUITECTO



VISADO
 A LOS EFECTOS
 0710030037 3
 Cádiz, a 11 de Mayo de 2003

SEPTIEMBRE 2003