


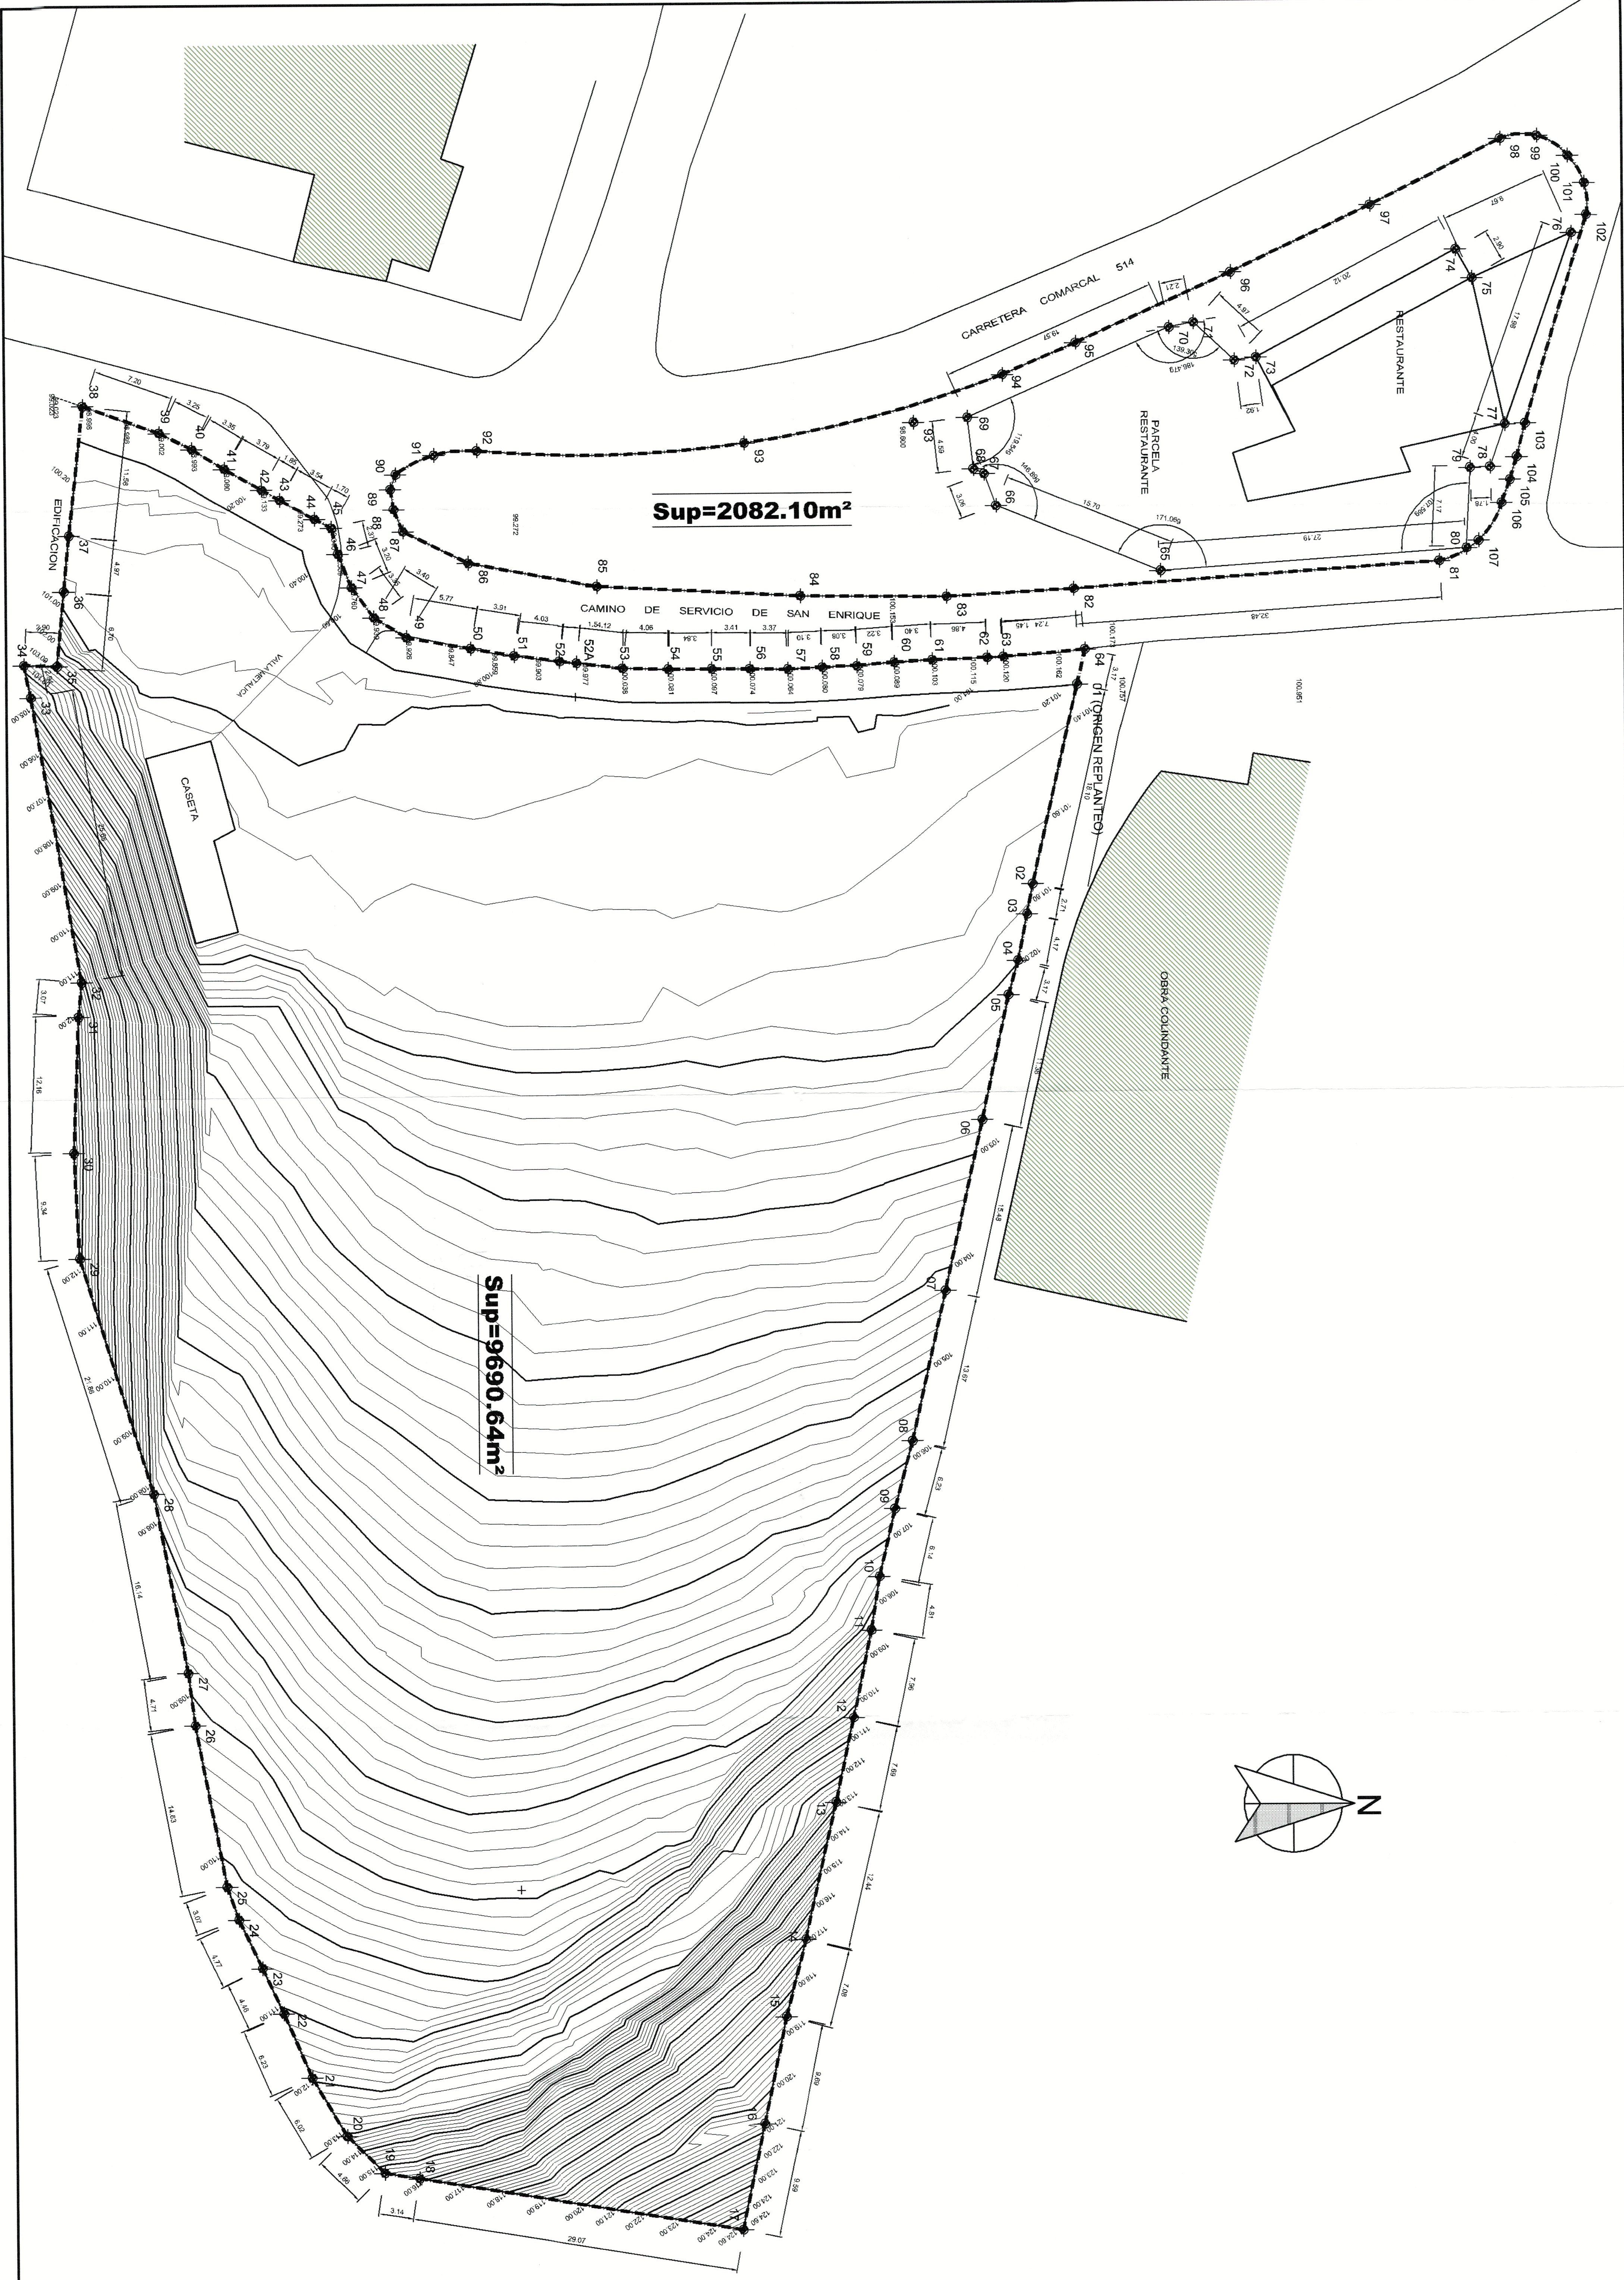

COORDENADAS	
ITINERIO N°	COORDENADAS XY
01	X= 2.35419 Y= 83.34865
02	X= 20.0400 Y= 89.34470
03	X= 22.7030 Y= 88.6460
04	X= 25.7450 Y= 87.7450
05	X= 25.6320 Y= 87.1040
06	X= 40.9590 Y= 84.7010
07	X= 56.0730 Y= 81.3470
08	X= 69.4050 Y= 78.3100
09	X= 82.9200 Y= 75.2760
10	X= 86.1400 Y= 74.5190
11	X= 93.9370 Y= 72.9200
12	X= 101.4590 Y= 71.3010
13	X= 113.9710 Y= 68.4040
14	X= 129.3080 Y= 64.6900
15	X= 139.2908 Y= 62.7113
16	X= 134.0130 Y= 60.9420
17	X= 124.5390 Y= 54.5820
18	X= 115.7070 Y= 20.2340
19	X= 108.9800 Y= 17.1050
20	X= 89.5050 Y= 13.8860
21	X= 73.6310 Y= 10.9520
22	X= 52.7370 Y= 4.5370
23	X= 43.4150 Y= 4.0870
24	X= 31.2610 Y= 4.8550
25	X= 2.8780 Y= 0.5810
26	X= 0.0000 Y= 0.0000
27	X= 0.1900 Y= 2.8930
28	X= -0.4920 Y= 3.6330
29	X= -22.3545 Y= 5.3239
30	X= -20.4960 Y= 12.0970
31	X= -19.0410 Y= 16.0010
32	X= -17.2880 Y= 17.8680
33	X= -15.4000 Y= 21.1430
34	X= -12.7400 Y= 25.8300
35	X= -11.9250 Y= 27.3170
36	X= -9.6210 Y= 27.8630
37	X= -6.0450 Y= 29.0410
38	X= -3.5000 Y= 30.3370
39	X= -2.1380 Y= 33.8930
40	X= -0.4555 Y= 43.4315
41	X= 0.0365 Y= 47.4285
42	X= 0.1900 Y= 48.6355
43	X= 0.7900 Y= 57.0850
44	X= 0.7880 Y= 60.9230
45	X= 0.8130 Y= 64.3370
46	X= 0.8730 Y= 67.7040
47	X= 0.9750 Y= 73.9720
48	X= 0.5750 Y= 80.5700
49	X= 0.3260 Y= 77.1780
50	X= -0.3260 Y= 80.5700
51	X= -0.0435 Y= 88.4225
52	X= -0.6912 Y= 91.0330
53	X= -7.6390 Y= 100.8600
54	X= -5.4613 Y= 81.8924
55	X= -6.0920 Y= 93.1633
56	X= -16.4080 Y= 85.2470
57	X= -29.2720 Y= 101.7340
58	X= -26.3160 Y= 107.5320
59	X= -28.5810 Y= 109.4300
60	X= -33.5370 Y= 128.6170
61	X= -37.4770 Y= 137.4440
62	X= -20.5280 Y= 131.4460
63	X= -16.7870 Y= 130.1180
64	X= -16.6940 Y= 127.8980
65	X= -8.3913 Y= 126.6430
66	X= -6.0920 Y= 93.1633
67	X= -5.4613 Y= 81.8924
68	X= -5.6988 Y= 88.8731
69	X= -8.7034 Y= 38.4281
70	X= -11.5656 Y= 33.6409
71	X= -13.5590 Y= 32.8331
72	X= -15.3580 Y= 32.5477
73	X= -16.6940 Y= 33.1650
74	X= -18.7326 Y= 40.2418
75	X= -18.2734 Y= 63.9697
76	X= -25.2046 Y= 86.9486
77	X= -27.0620 Y= 83.7840
78	X= -27.0620 Y= 83.7840
79	X= -40.0408 Y= 119.6245
80	X= -46.0925 Y= 134.4342
81	X= -44.3225 Y= 137.1821
82	X= -41.8925 Y= 136.6738
83	X= -39.4920 Y= 137.7128
84	X= -20.6933 Y= 133.2602
85	X= -17.6276 Y= 132.4851
86	X= -15.6095 Y= 131.8737
87	X= -13.5447 Y= 131.1130
88	X= -10.1819 Y= 129.0891
89	
90	
91	
92	
93	
94	
95	
96	
97	
98	
99	
100	
101	
102	
103	
104	
105	
106	
107	

MODIFICADO: ESTE PLANO ANULA Y SUSTITUYE AL PLANO N° 02 DE MAYO 2006

EXPERIENTE
ISABEL GUADARRAMA
ESTUDIO DE DETALLE Y DELIMITACION DEL AREA 2 DE LA MODIFICACION PUNTUAL DEL P.G.O.U. M-011-SE. DE SAN ENRIQUE (CADIZ)

PLANOS DE INFORMACION:
ESTADO ACTUAL TOPOGRAFICO

PROPIETARIO:
MORIMEN 2005 S.L.

ESCALA:
1/250

FECHA:
ENERO 2007

ARQUITECTOS:
gp 23 arquitectos s.l.