


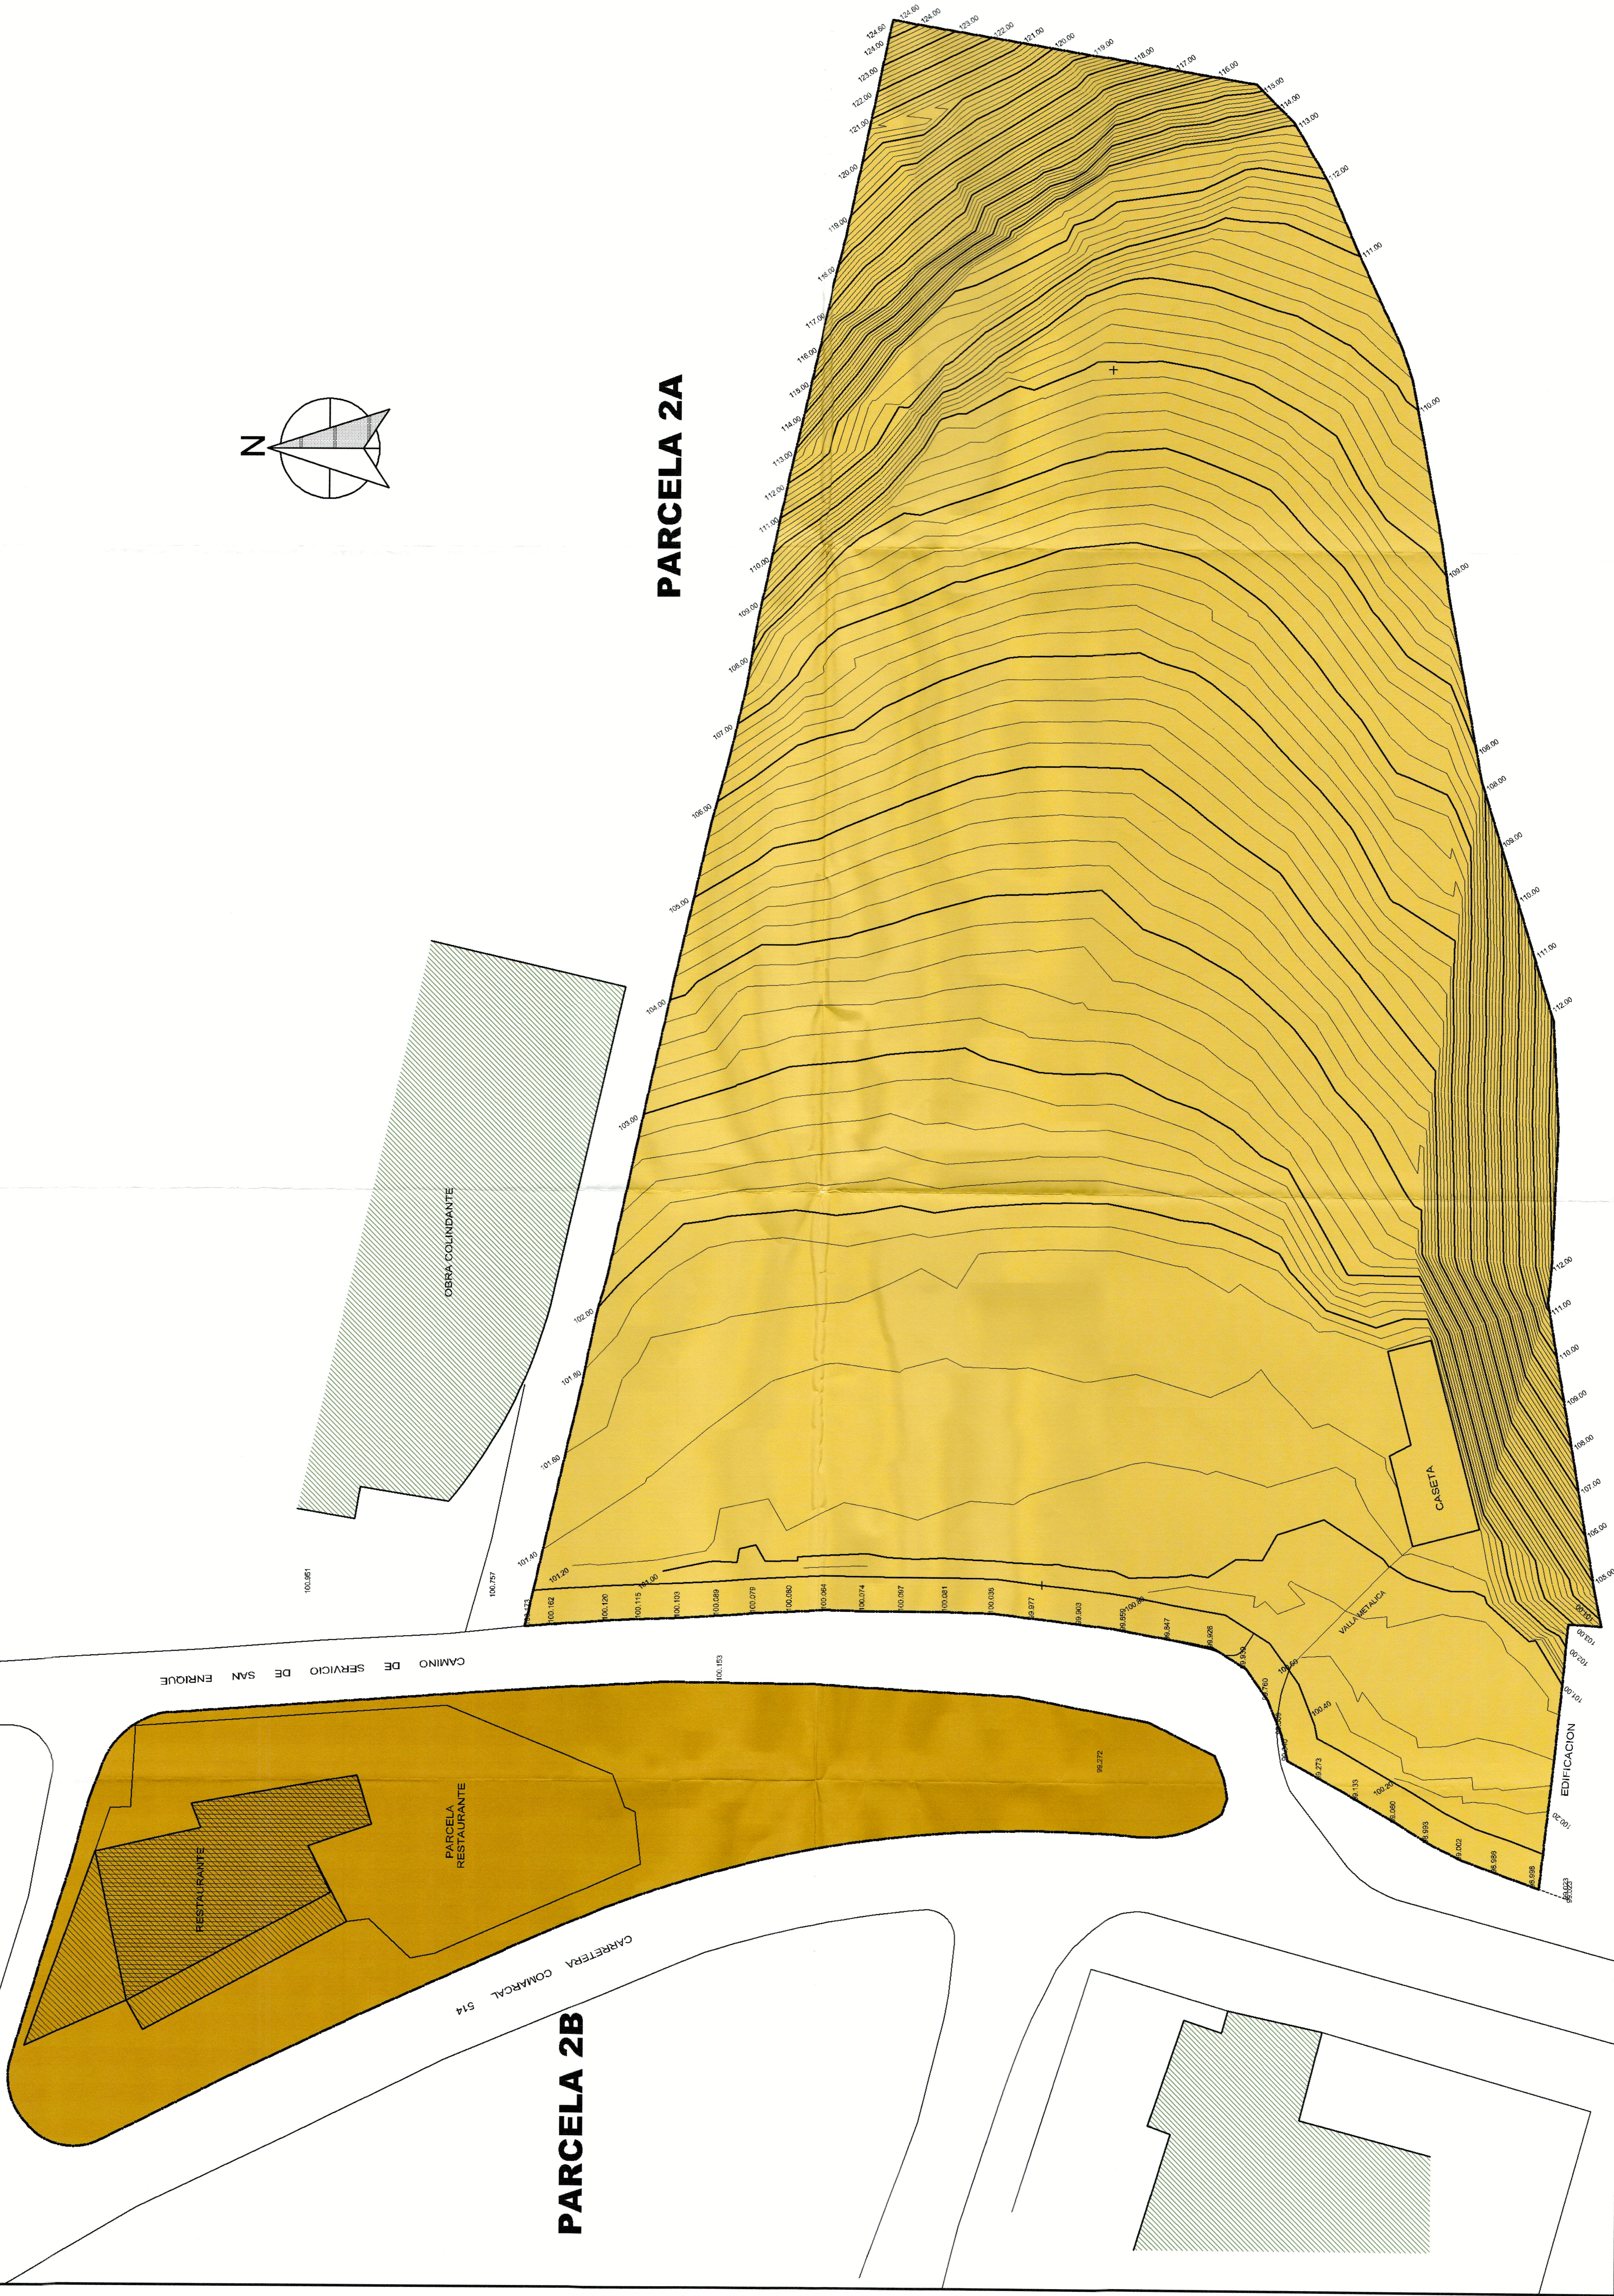

L E Y E N D A	
PARCELA 2A	PROPIETARIO: MORINEN 2.006 S.L.
PARCELA 2B	PROPIETARIO: MORINEN 2.006 S.L.
TOTAL	11772,14 m ²
PARCELA 1A	9800,64 m ²
PARCELA 1B	2082,10 m ²

SUP. EDIFICACION CONSOLIDADA EN PARCELA 2B	
PLANTA 0000	387.26 m ²
PLANTA 01	246.46 m ²
TOTAL	633.72 m ²

MODIFICADO: ESTE PLANO ANULA Y SUSTITUYE AL PLANO N° 03 DE MAYO 2006

EXPEDIENTE
GP23030
2008/1536
ESTUDIO DE DETALLE Y DELIMITACION DEL AREA 2 DE LA MODIFICACION PUNTUAL DEL P.G.O.U. M-011-SE, DE SAN ENRIQUE DE GUADIARO, SAN ROQUE. (CADIZ)

PLANOS DE INFORMACION: ESTRUCTURA DE LA PROPIEDAD	PLANO Nº 03R
COLEGIO: arquitectos	ESCALA 1/250
PROPIETARIO: MORENO 2.005 S.L.	FECHA: ENERO 2007
ARQUITECTOS: gp 23 arquitectos s.l.	

AYUNTAMIENTO DE SAN ROQUE
DILIGENCIA: Para hacer constar que el
presente documento ha sido aprobado
definitivamente por este Ilmo. Ayunta-
miento en su sesión plenaria celebrada el
día 10 de Abo 2007 al punto 10)

