


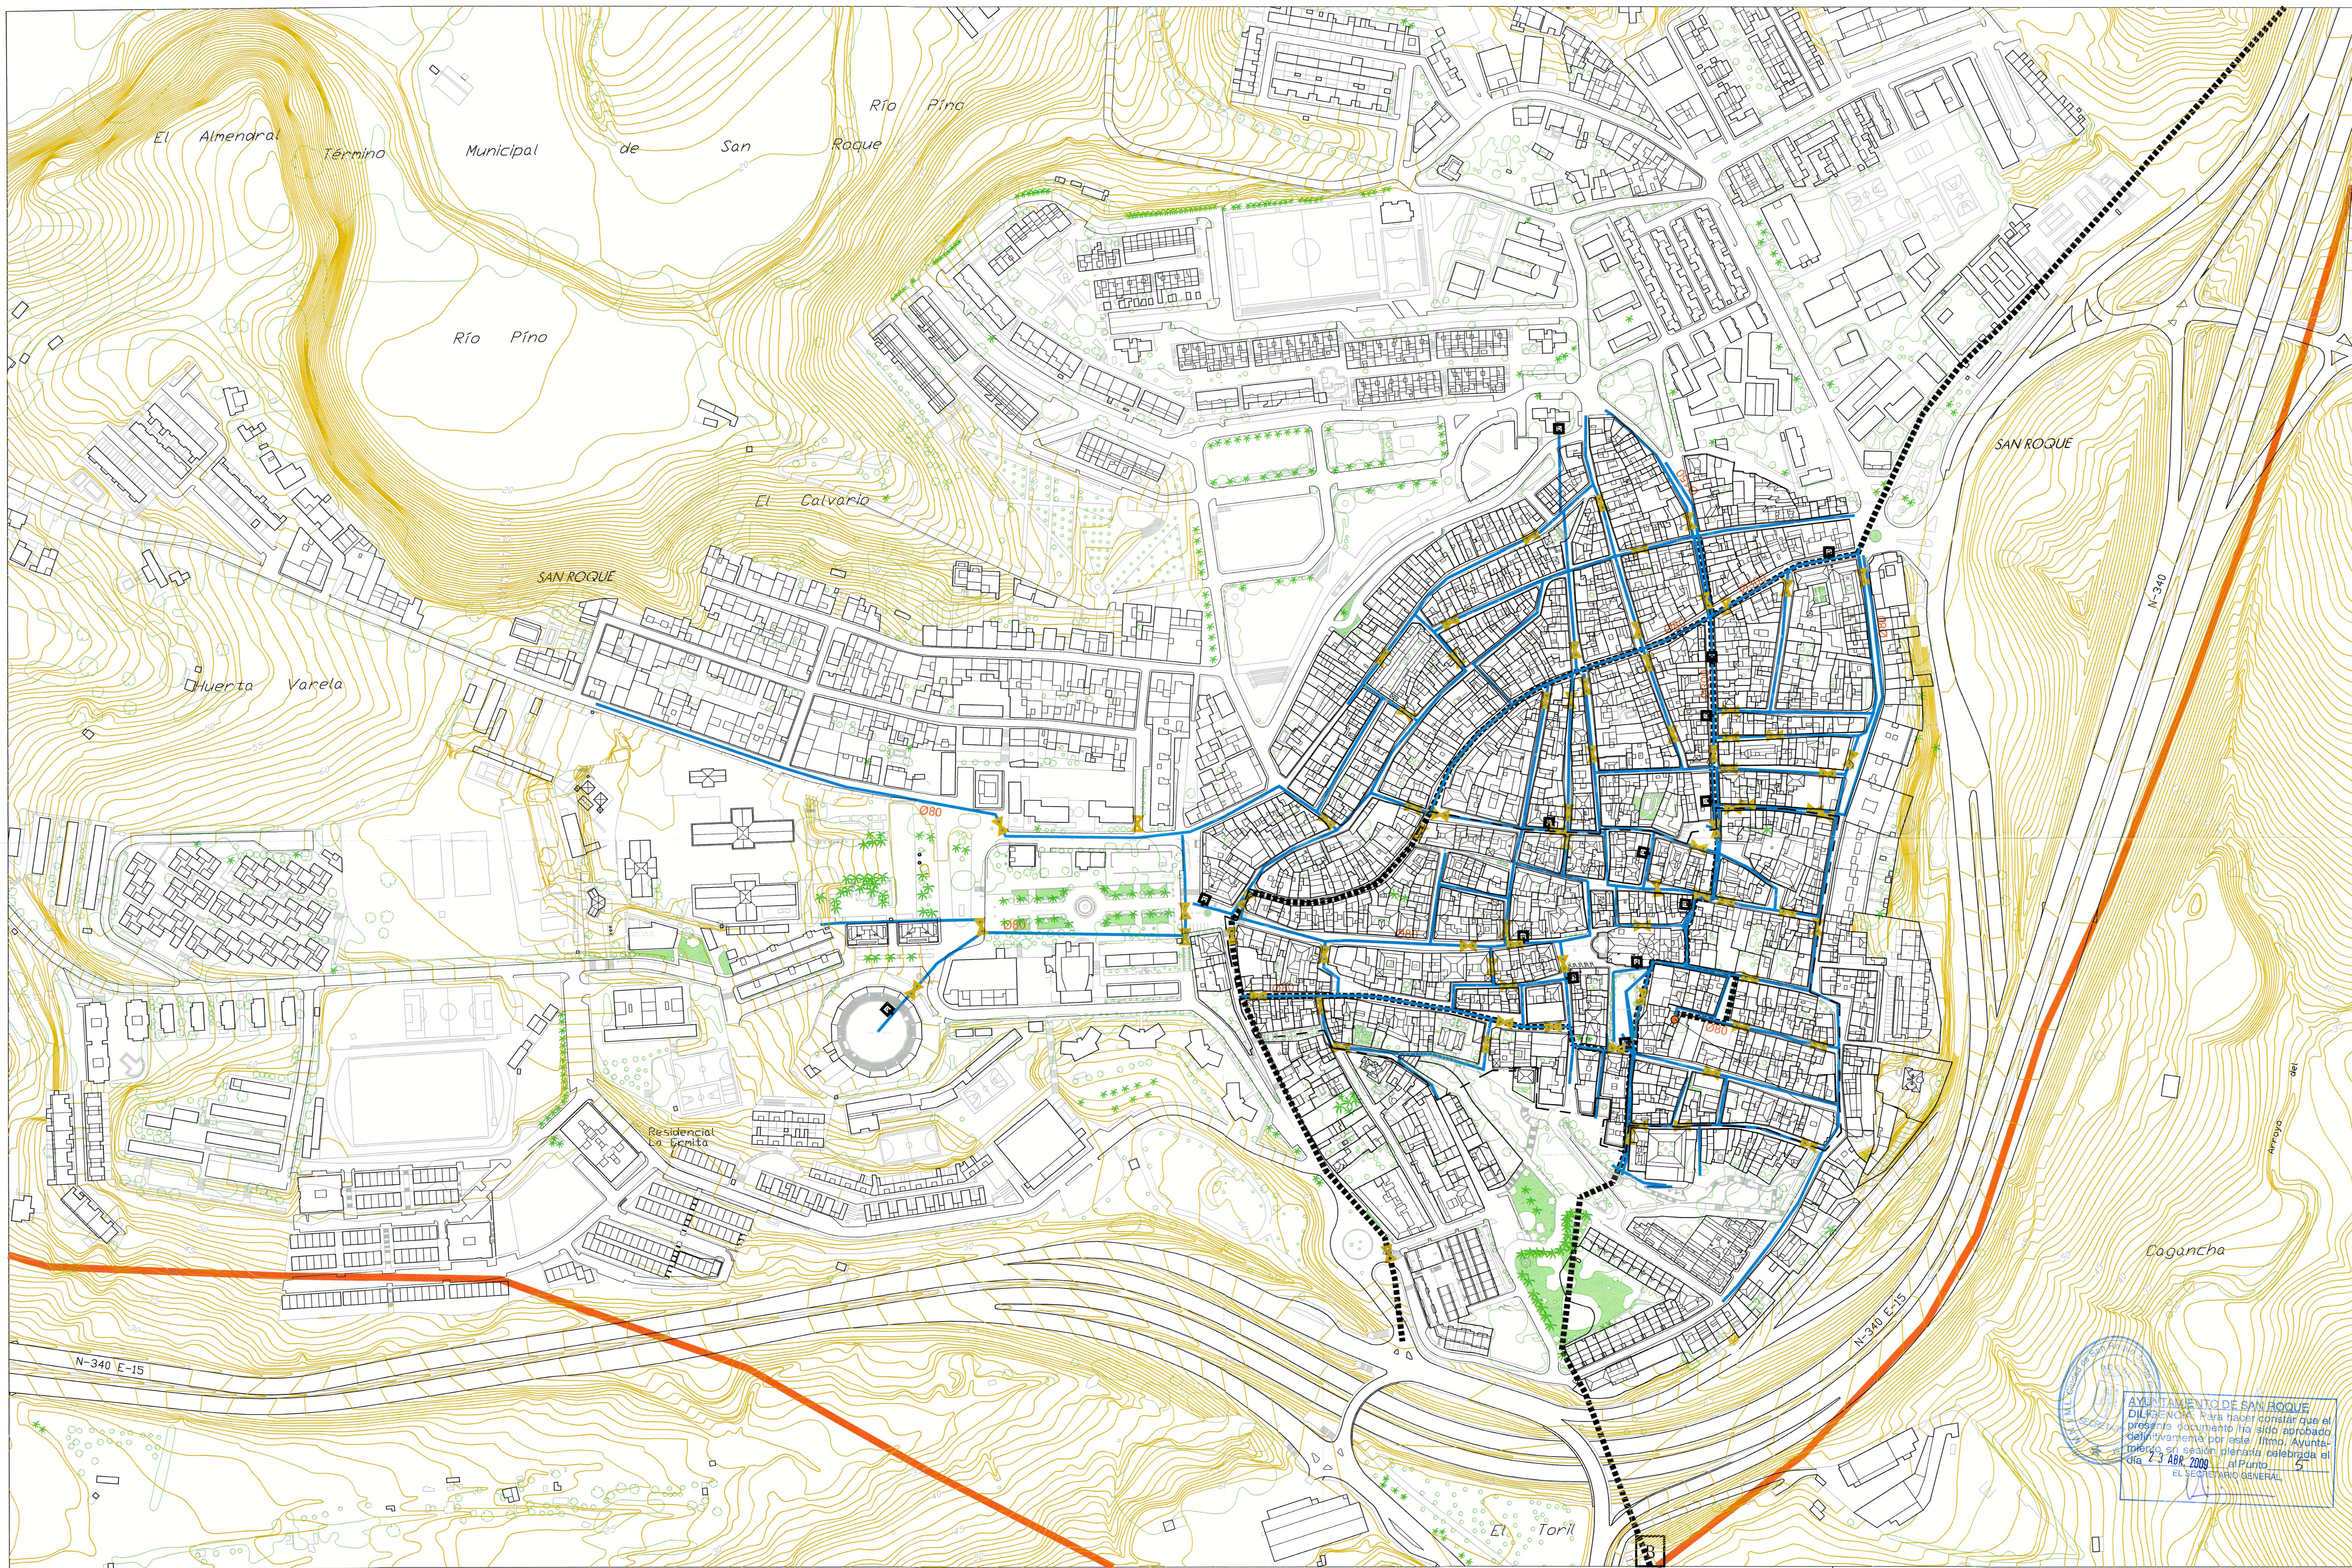

AYUNTAMIENTO DE SAN ROQUE
DILIGENCIA. Para hacer constar que el
presente documento ha sido aprobado
definitivamente por el Ayuntamiento
en sesi n plenaria celebrada el
d a 23 ABR 2009 en el Punto
EL SECRETARIO GENERAL

LEYENDA:

■■■■■■■■■■	RED DE DISTRIBUCI�N DE ABASTECIMIENTO	■	DEP�SITO DE AGUA (P�BLICO)
—	CONDUCCI�N DE AGUA TRATADA	■	DEP�SITO DE AGUA
—	RED DE DISTRIBUCI�N DE AGUA CENTRO HIST�RICO	⚡	LLAVE DE PASO
		■	ESTACI�N DE BOMBEO

PLAN ESPECIAL DE PROTECCI N DEL CONJUNTO HIST RICO ART STICO DE SAN ROQUE
ILUSTRE AYUNTAMIENTO DE SAN ROQUE

PLANO	ABASTECIMIENTO DE AGUA
IN-16	ESCALA: 1:2000
FECHA: ABRIL DE 2009	FUENTE: P.G.O.U. San Roque, Cartograf�a 05/2006.
DOCUMENTO DE APROBACI�N DEFINITIVA	