



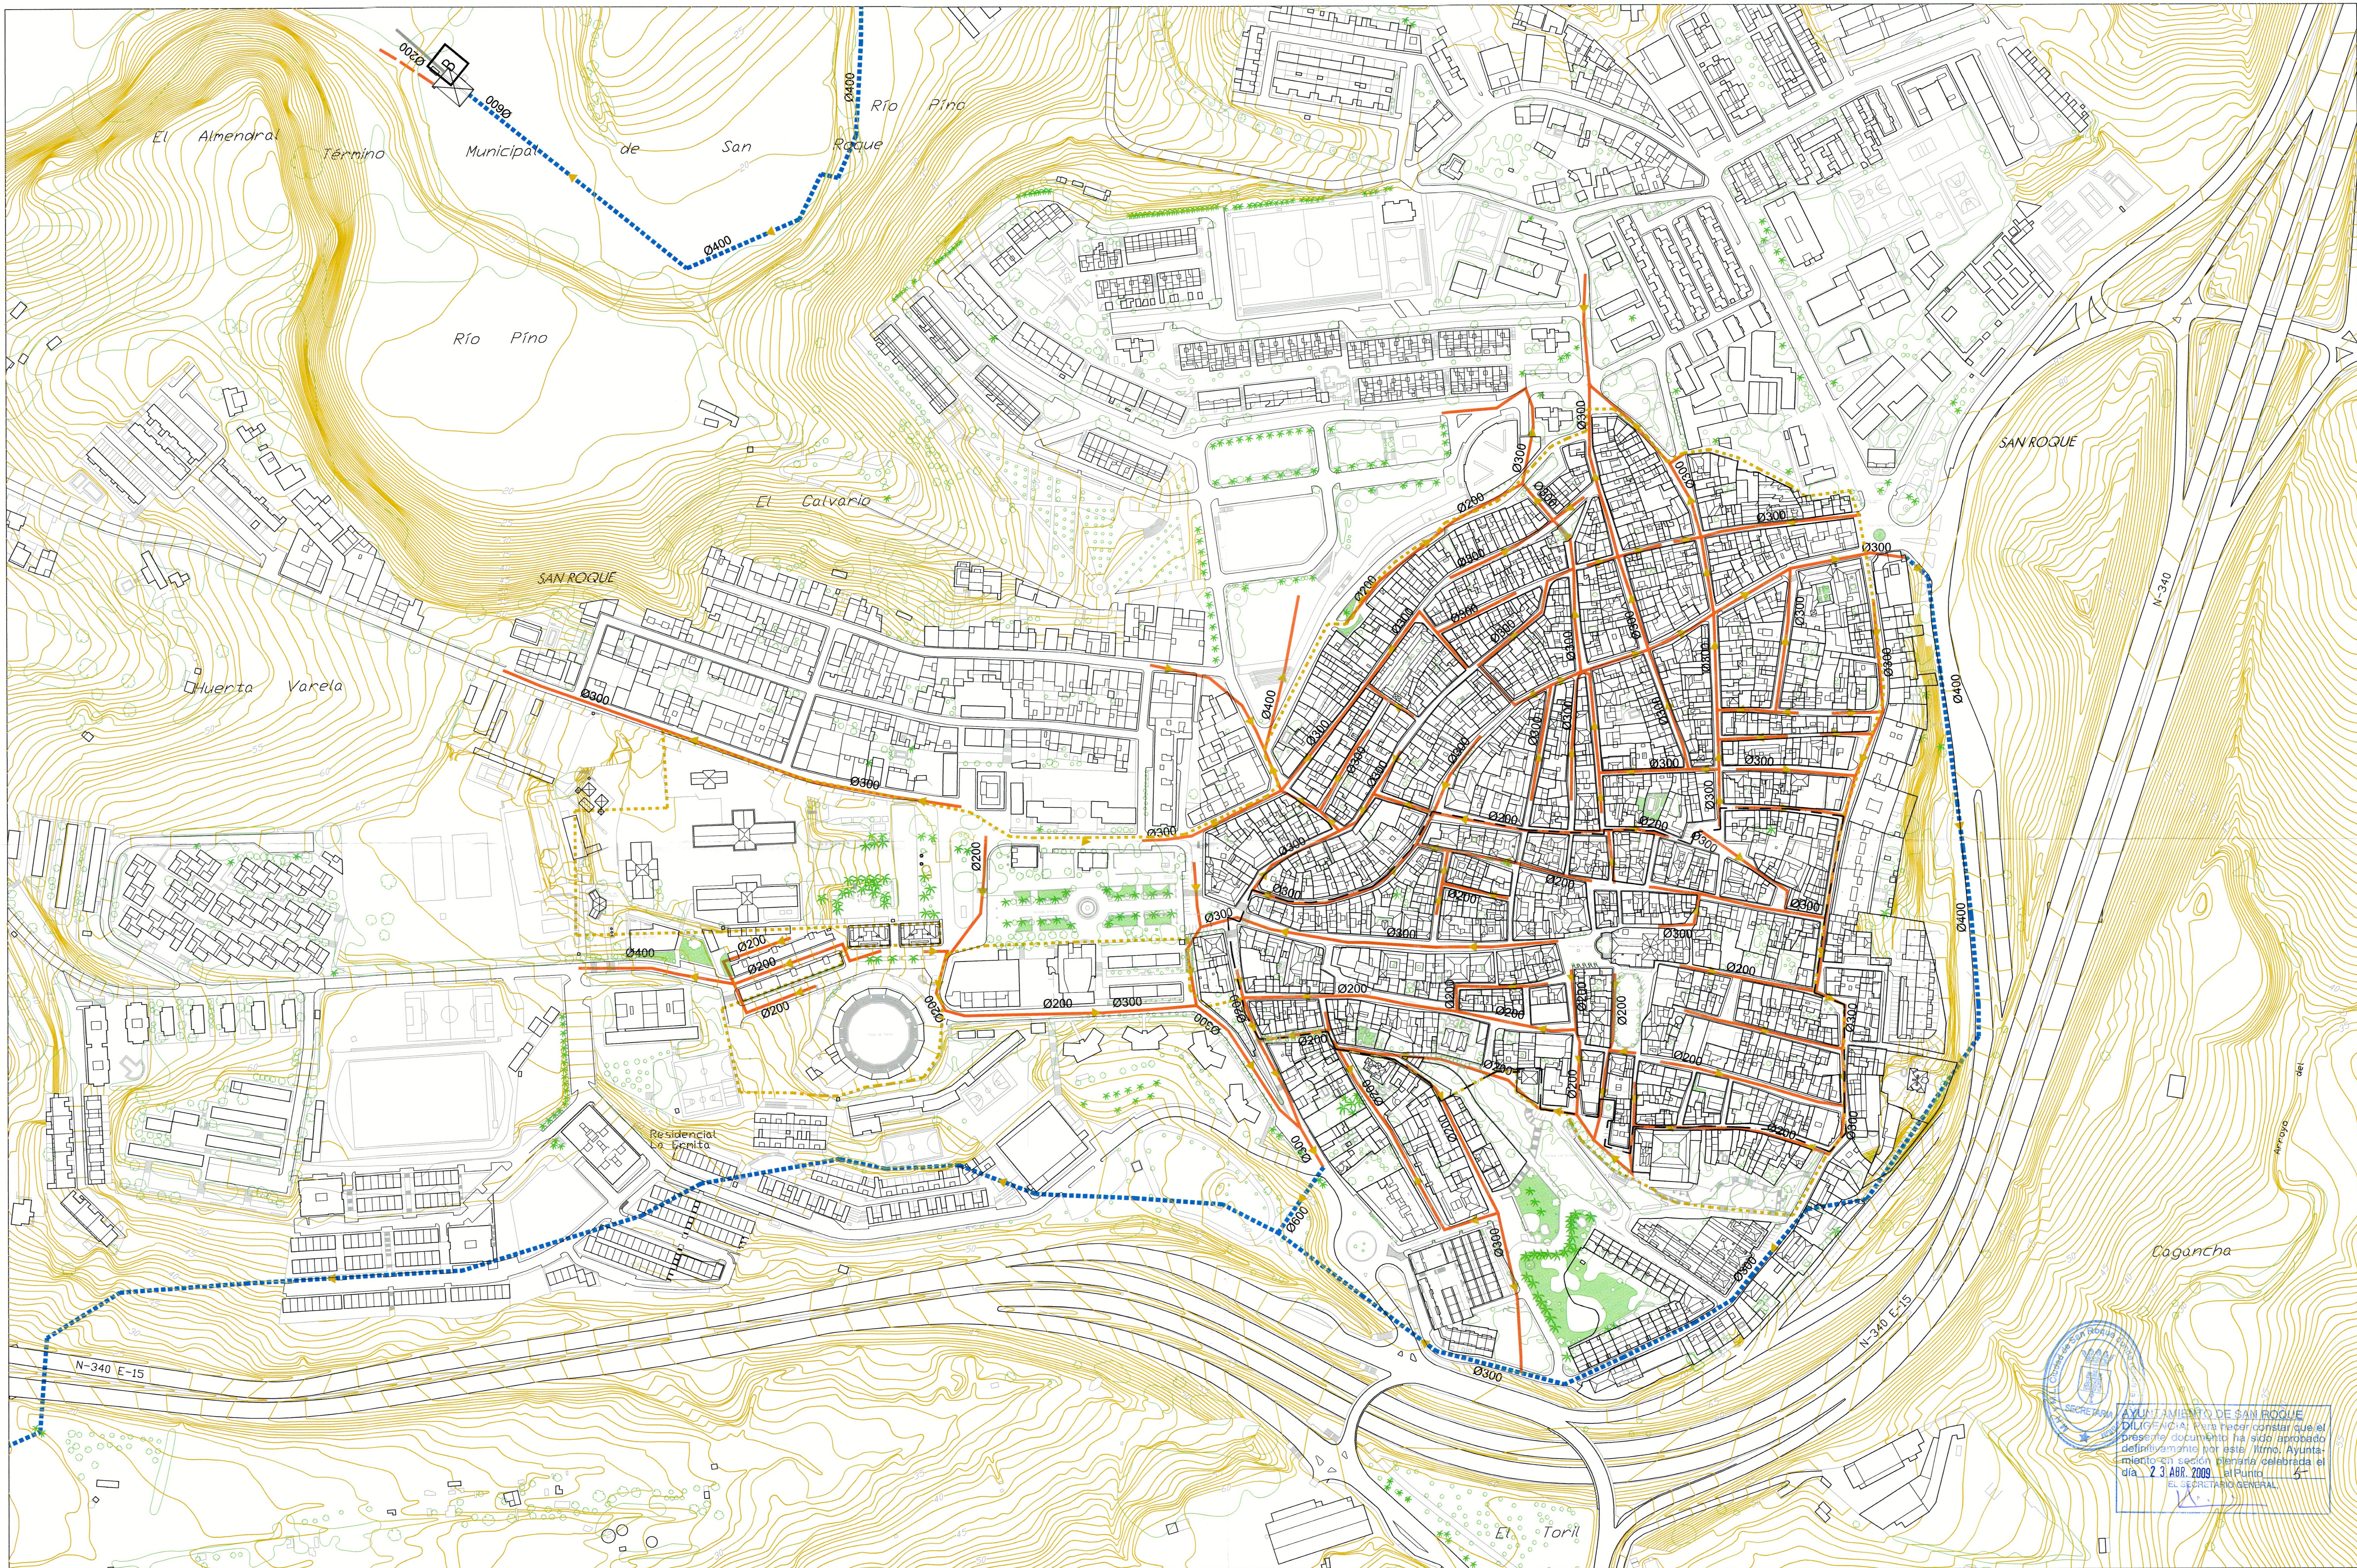


AYUNTAMIENTO DE SAN ROQUE
DECLARACIÓN: Para hacer constar que el presente documento ha sido aprobado definitivamente por este Ilmo. Ayuntamiento en sesión plenaria celebrada el día 23 ABR. 2009, el Punto 5.
EL SECRETARIO GENERAL

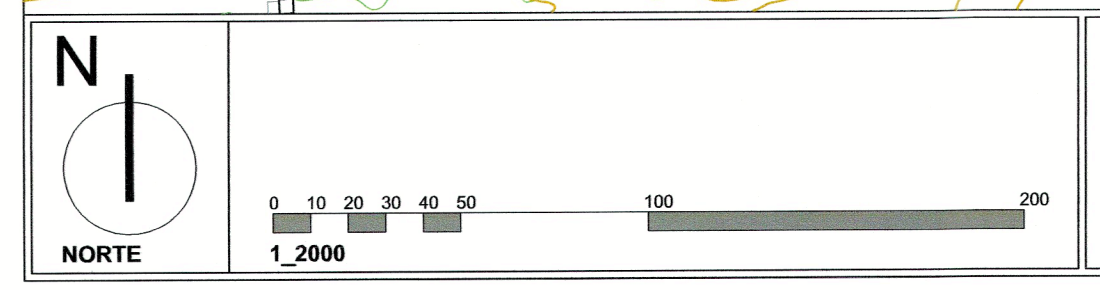

LEYENDA:	
	RED PRINCIPAL DE SANEAMIENTO
	RED DE SANEAMIENTO
	RED DE PLUVIALES
	TUBERIA DE BOMBEO
	DEPURADORA
	DIRECCION DE VERTIDOS
	ESTACION DE BOMBEO

PLAN ESPECIAL DE PROTECCIÓN DEL CONJUNTO HISTÓRICO ARTÍSTICO DE SAN ROQUE			
CADIZ			
PLANO	SANEAMIENTO		
IN-17	ESCALA: 1:2000	FUENTE: P.G.O.U. San Roque, Cartografía 05/2006.	
	FECHA: ABRIL DE 2009	DOCUMENTO DE APROBACIÓN DEFINITIVA	

