


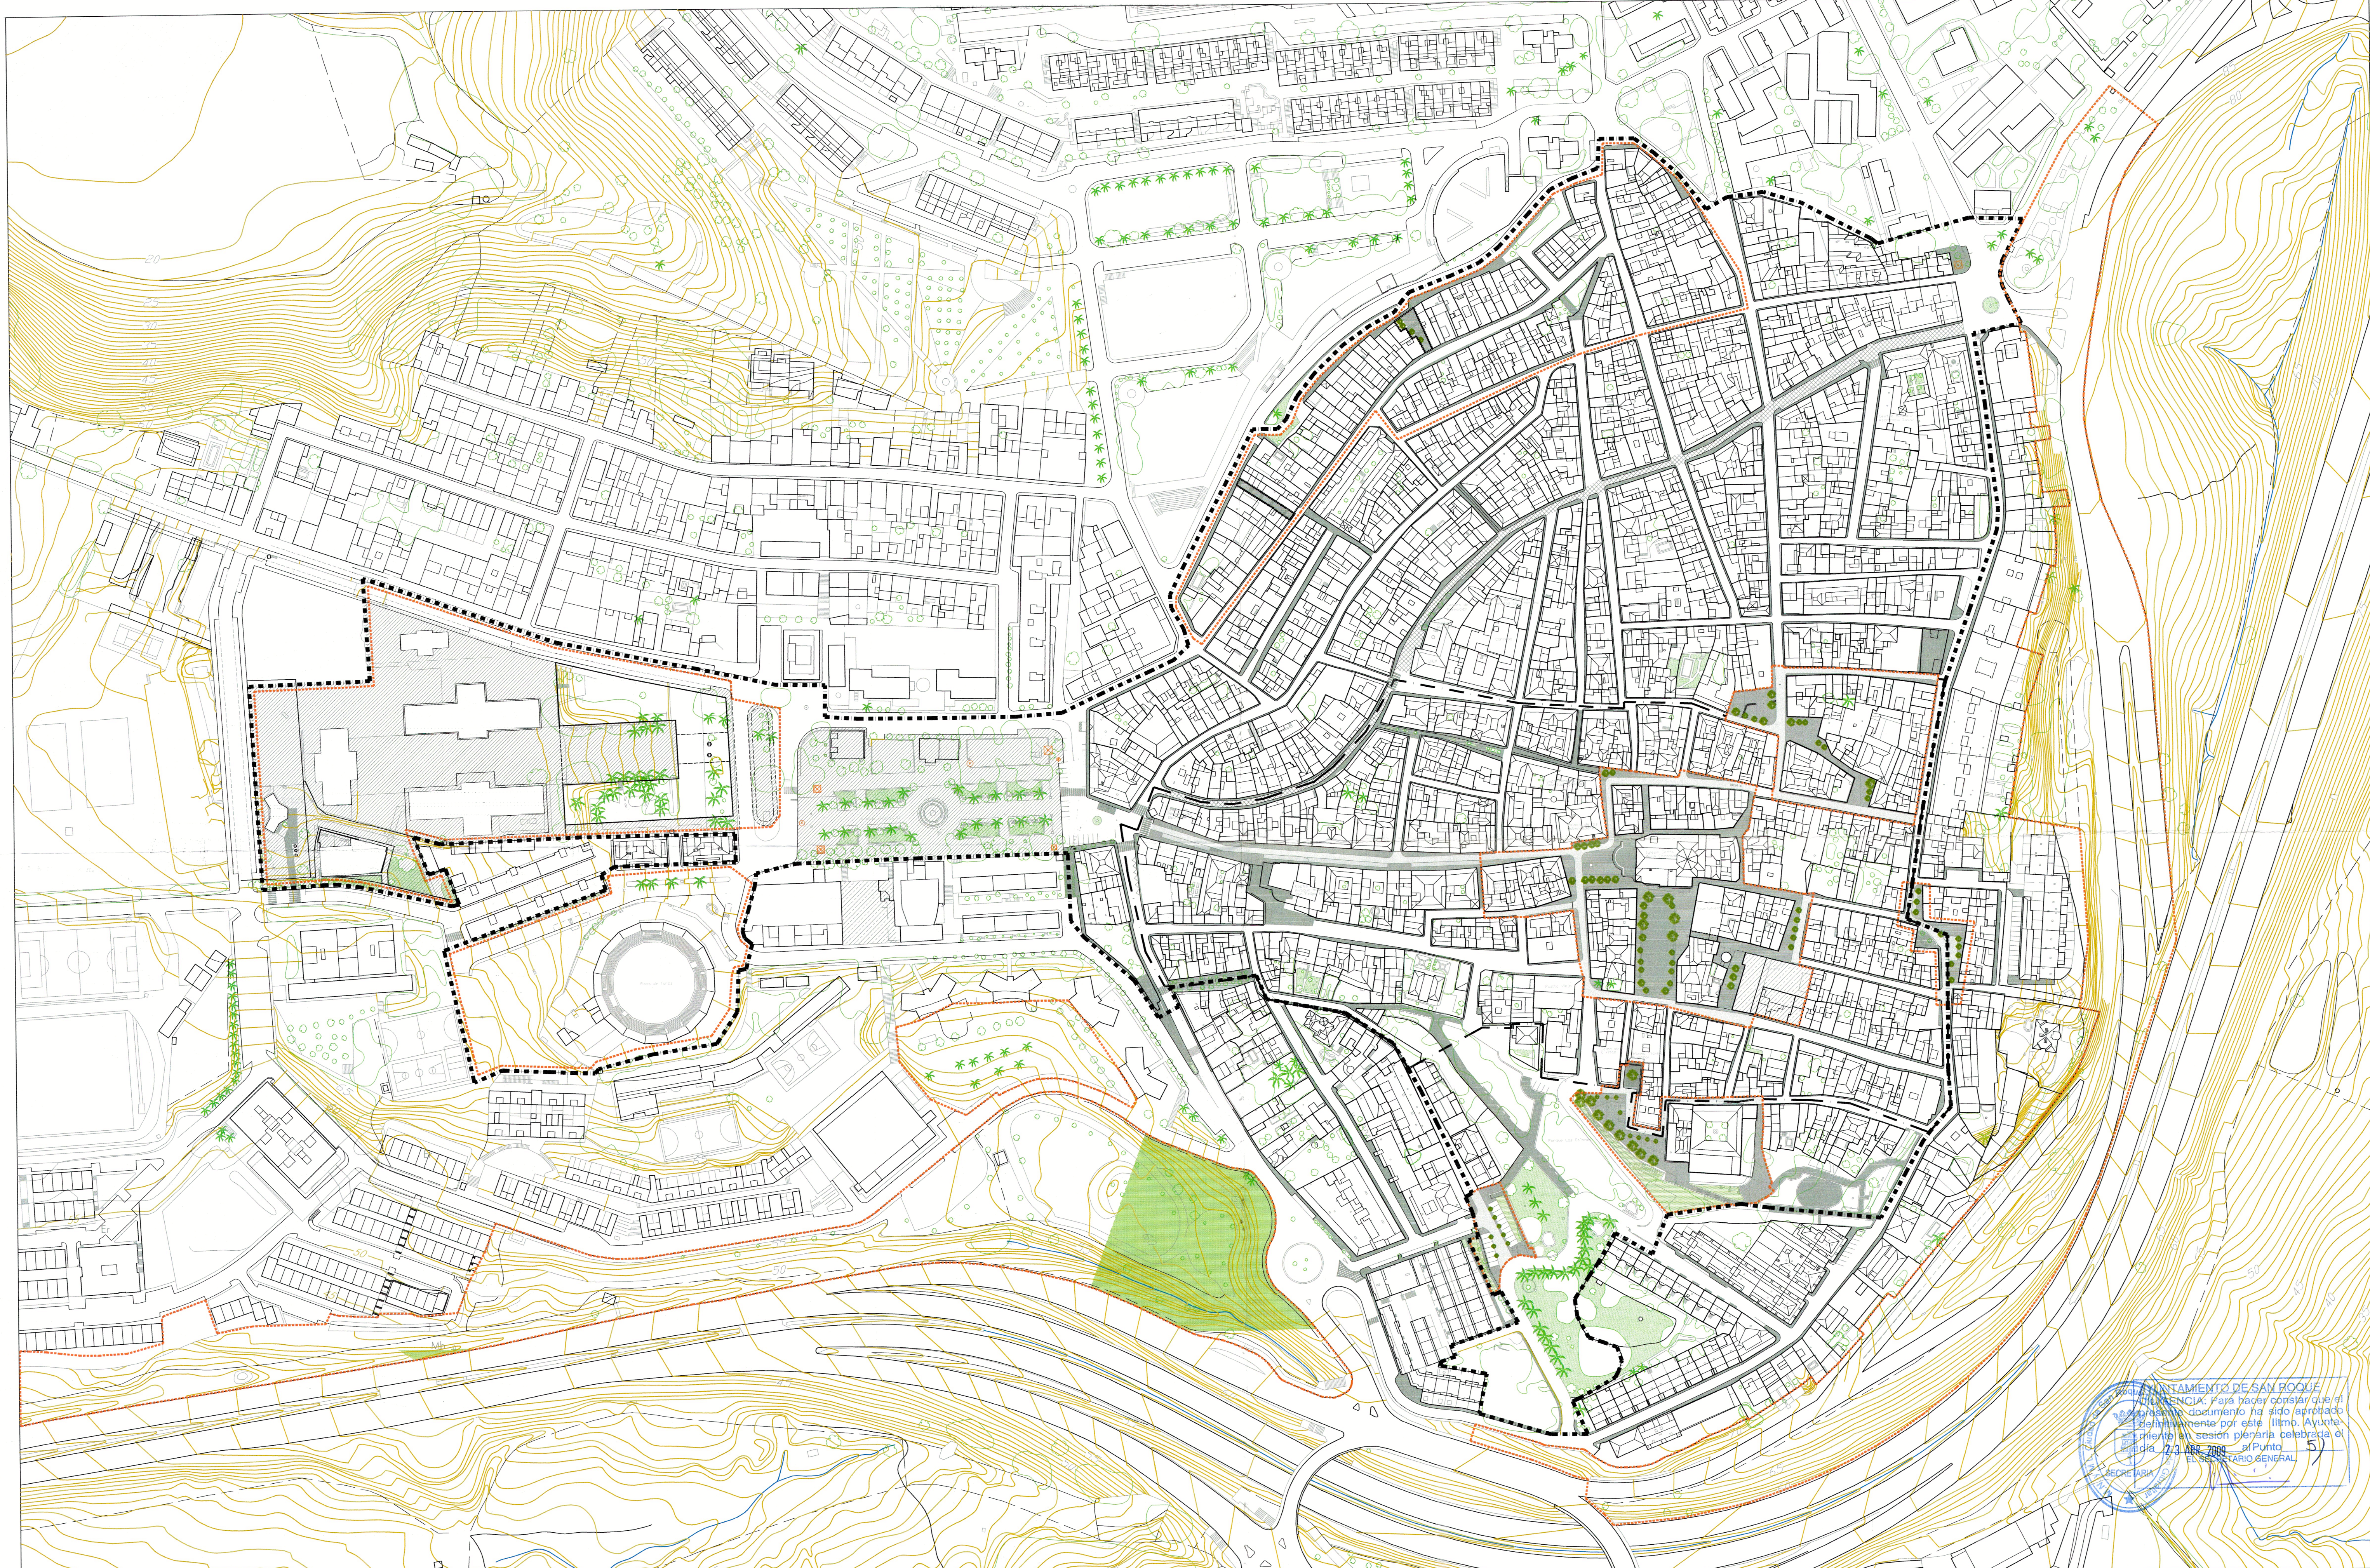

AYUNTAMIENTO DE SAN ROQUE
FUNDACIÓN: Para hacer constar que el presente documento ha sido aprobado definitivamente por este Ilmo. Ayuntamiento en sesión plenaria celebrada el día 22 de Abril de 2009, al Punto 5º.
SECRETARÍA GENERAL

N

NORTE

0 10 20 30 40 50 100

1:1500

LEYENDA:

PROTECCIONES

PEATONAL

TRAFICO RESTRINGIDO

PEATONALIZACIÓN

APARCAMIENTO SUBTERRANEO PUBLICO

ENCUADRE EN LA CIUDAD

DELIMITACIÓN CONJUNTO HISTORICO-ARTISTICO. BOE 25/07/1975 (Establecida por el Decreto 1783/1975 de 26 de Junio)

ÁMBITO DEL PLAN ESPECIAL

PLAN ESPECIAL DE PROTECCIÓN DEL CONJUNTO HISTÓRICO ARTÍSTICO DE SAN ROQUE

ILUSTRE AYUNTAMIENTO DE SAN ROQUE

CADIZ

PLANO MOVILIDAD

OR-04

ESCALA: 1:1500

FECHA: ABRIL DE 2009

FUENTE: Elaboración propia. Cartografía 05/2006.

DOCUMENTO DE APROBACIÓN DEFINITIVA