



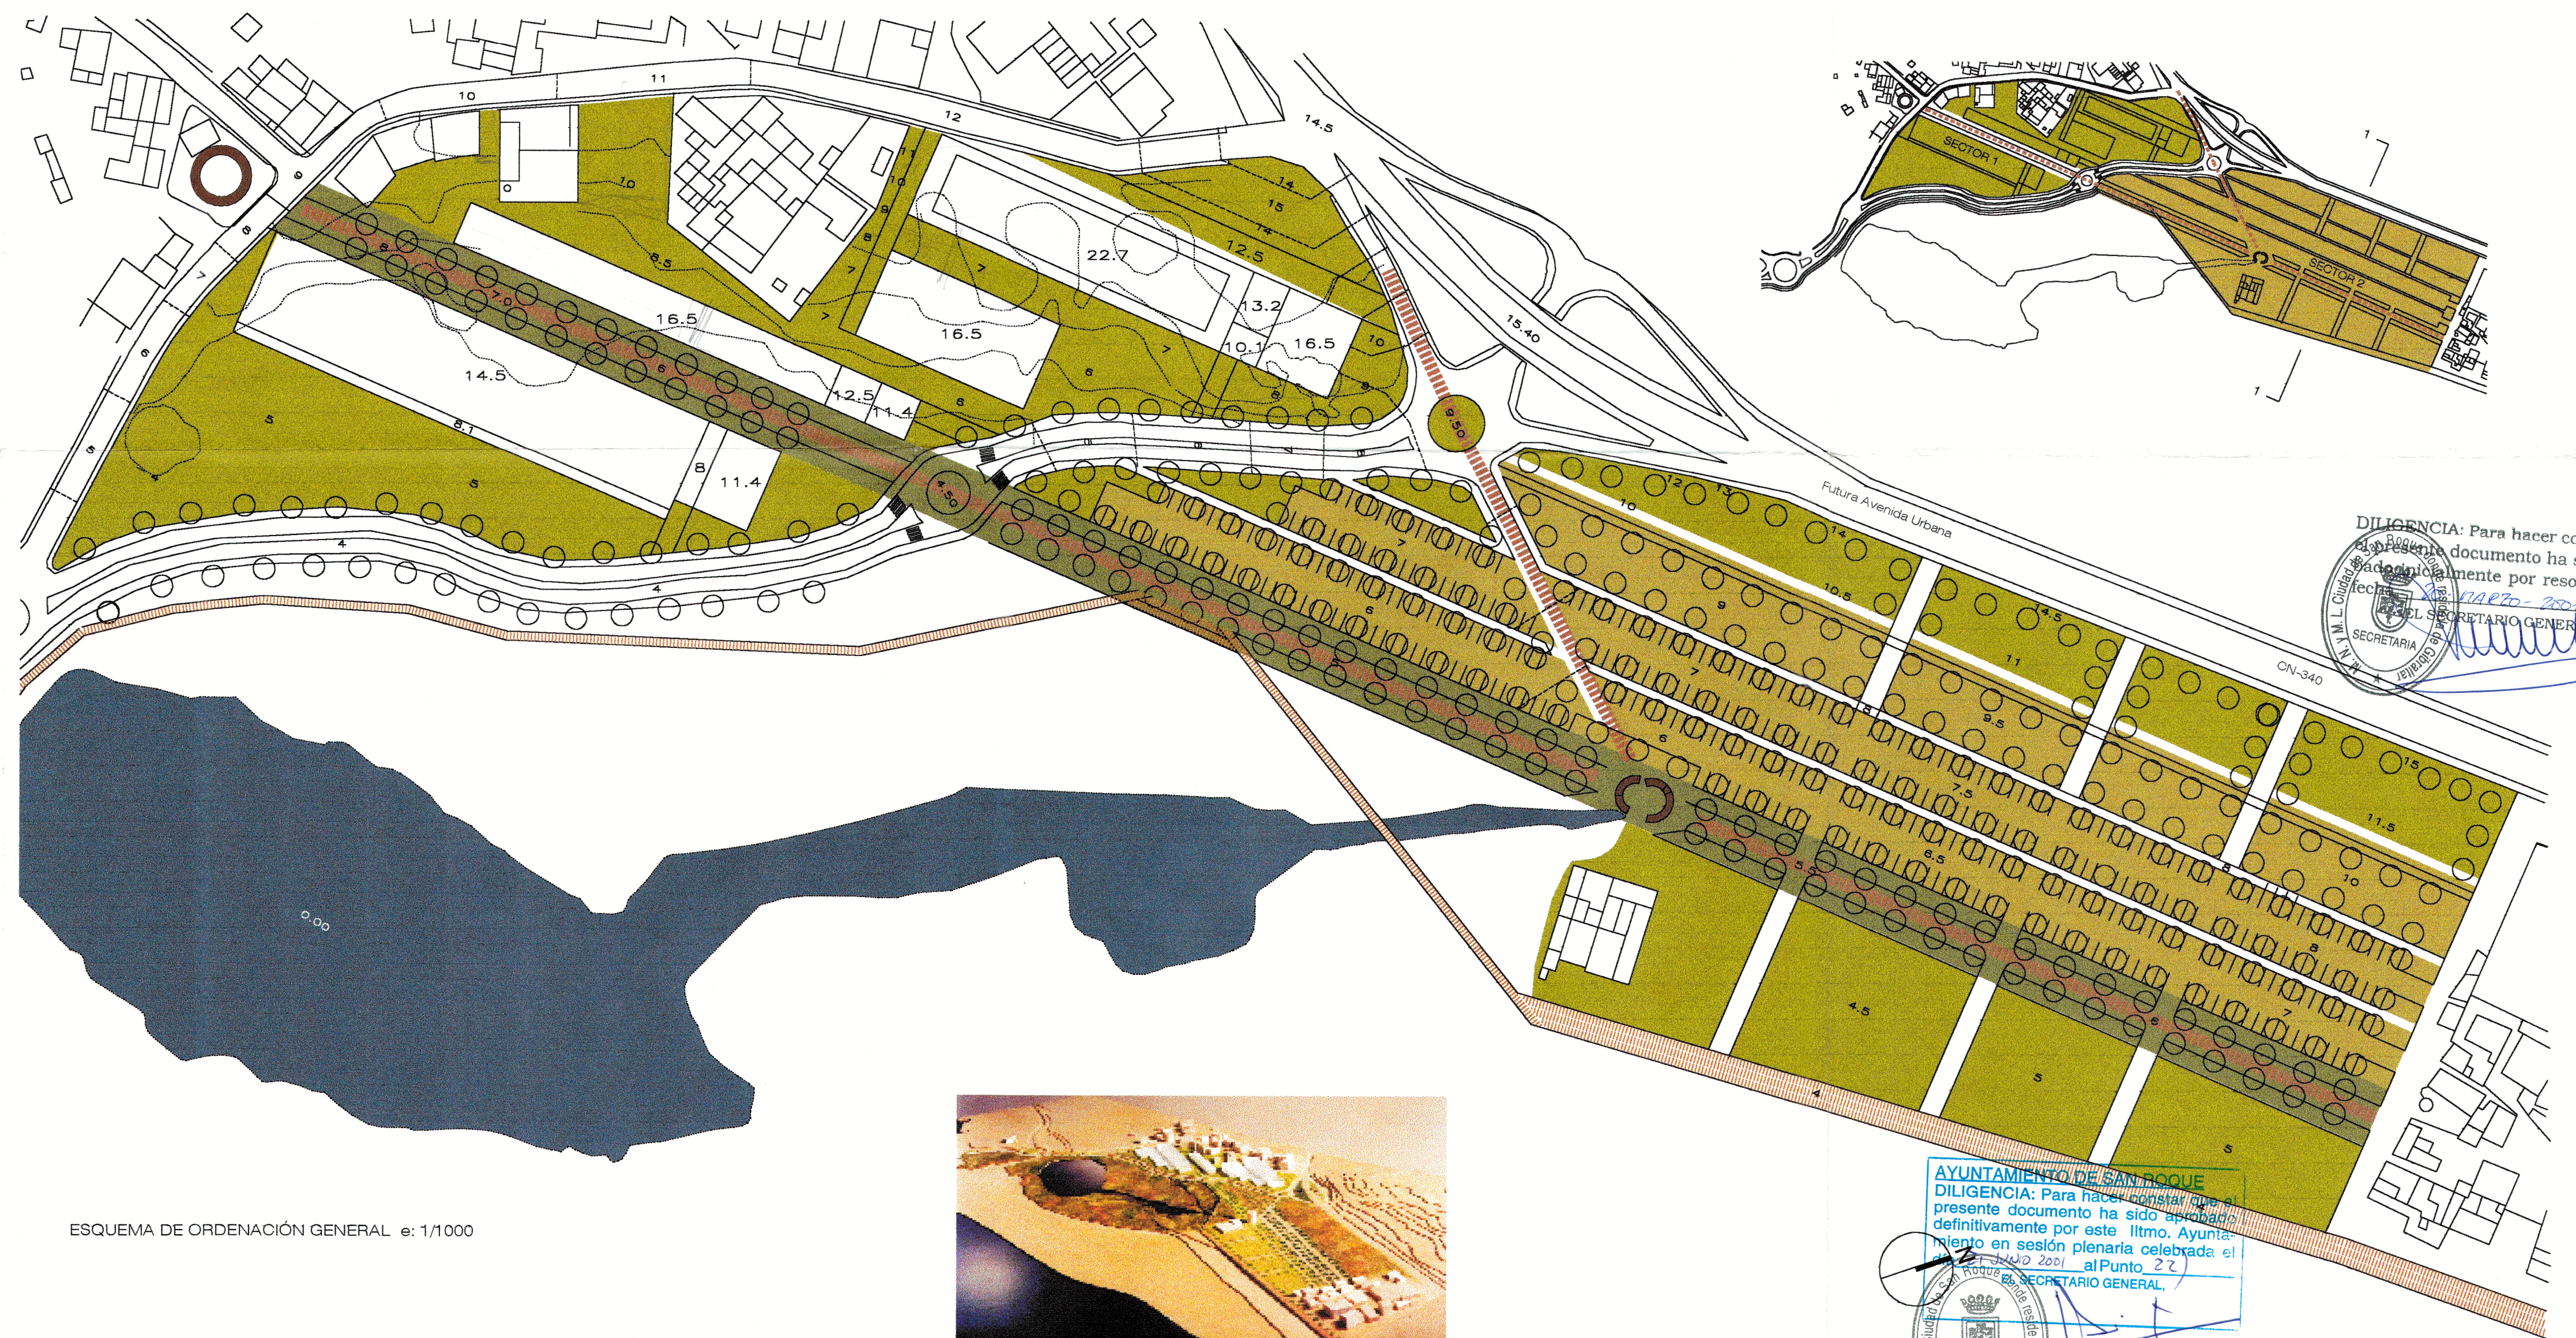

ESQUEMA DE ORDENACIÓN GENERAL e: 1/1000

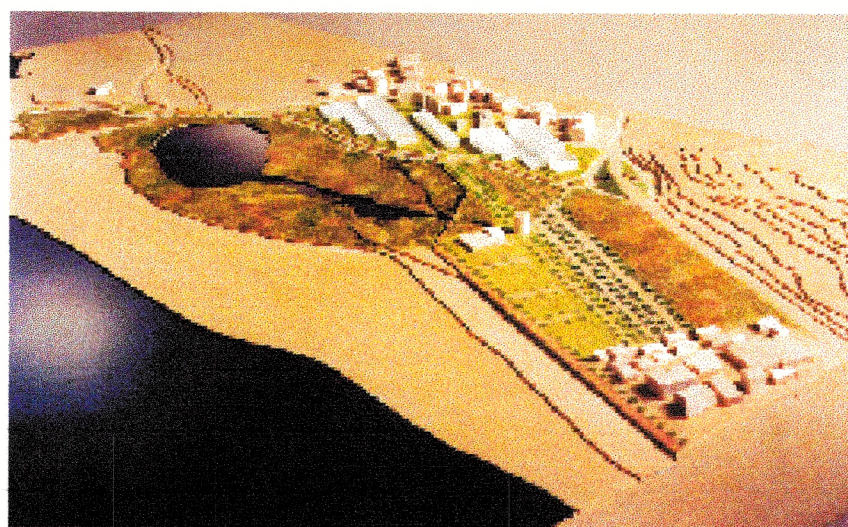

DILIGENCIA: Para hacer constar que el presente documento ha sido aprobado definitivamente por resolución de fecha 14 de Marzo de 2001, al Punto 22, en sesión plenaria celebrada el 14 de Marzo de 2001, en el Ayuntamiento de San Roque.

AYUNTAMIENTO DE SAN ROQUE
DILIGENCIA: Para hacer constar que el presente documento ha sido aprobado definitivamente por este Ilmo. Ayuntamiento en sesión plenaria celebrada el 14 de Marzo de 2001, al Punto 22, en sesión plenaria celebrada el 14 de Marzo de 2001, en el Ayuntamiento de San Roque.

AYUNTAMIENTO DE SAN ROQUE (CÁDIZ)	
CAMPO DE GIBRALTAR	
PROYECTO	ESTUDIO DE DETALLE
DEL AREA 022-TG DEL P.G.O.U. EN TORREGUADIARO T.M. DE SAN ROQUE	
PROPIEDAD	ARQUITECTO
PLANO DE ORDENACIÓN GENERAL. SECTOR 1 Y 2	
ALINEACIONES-RASANTES-SECCIONES	
ESCALA 1/1000	MARZO 2001
A 05	