



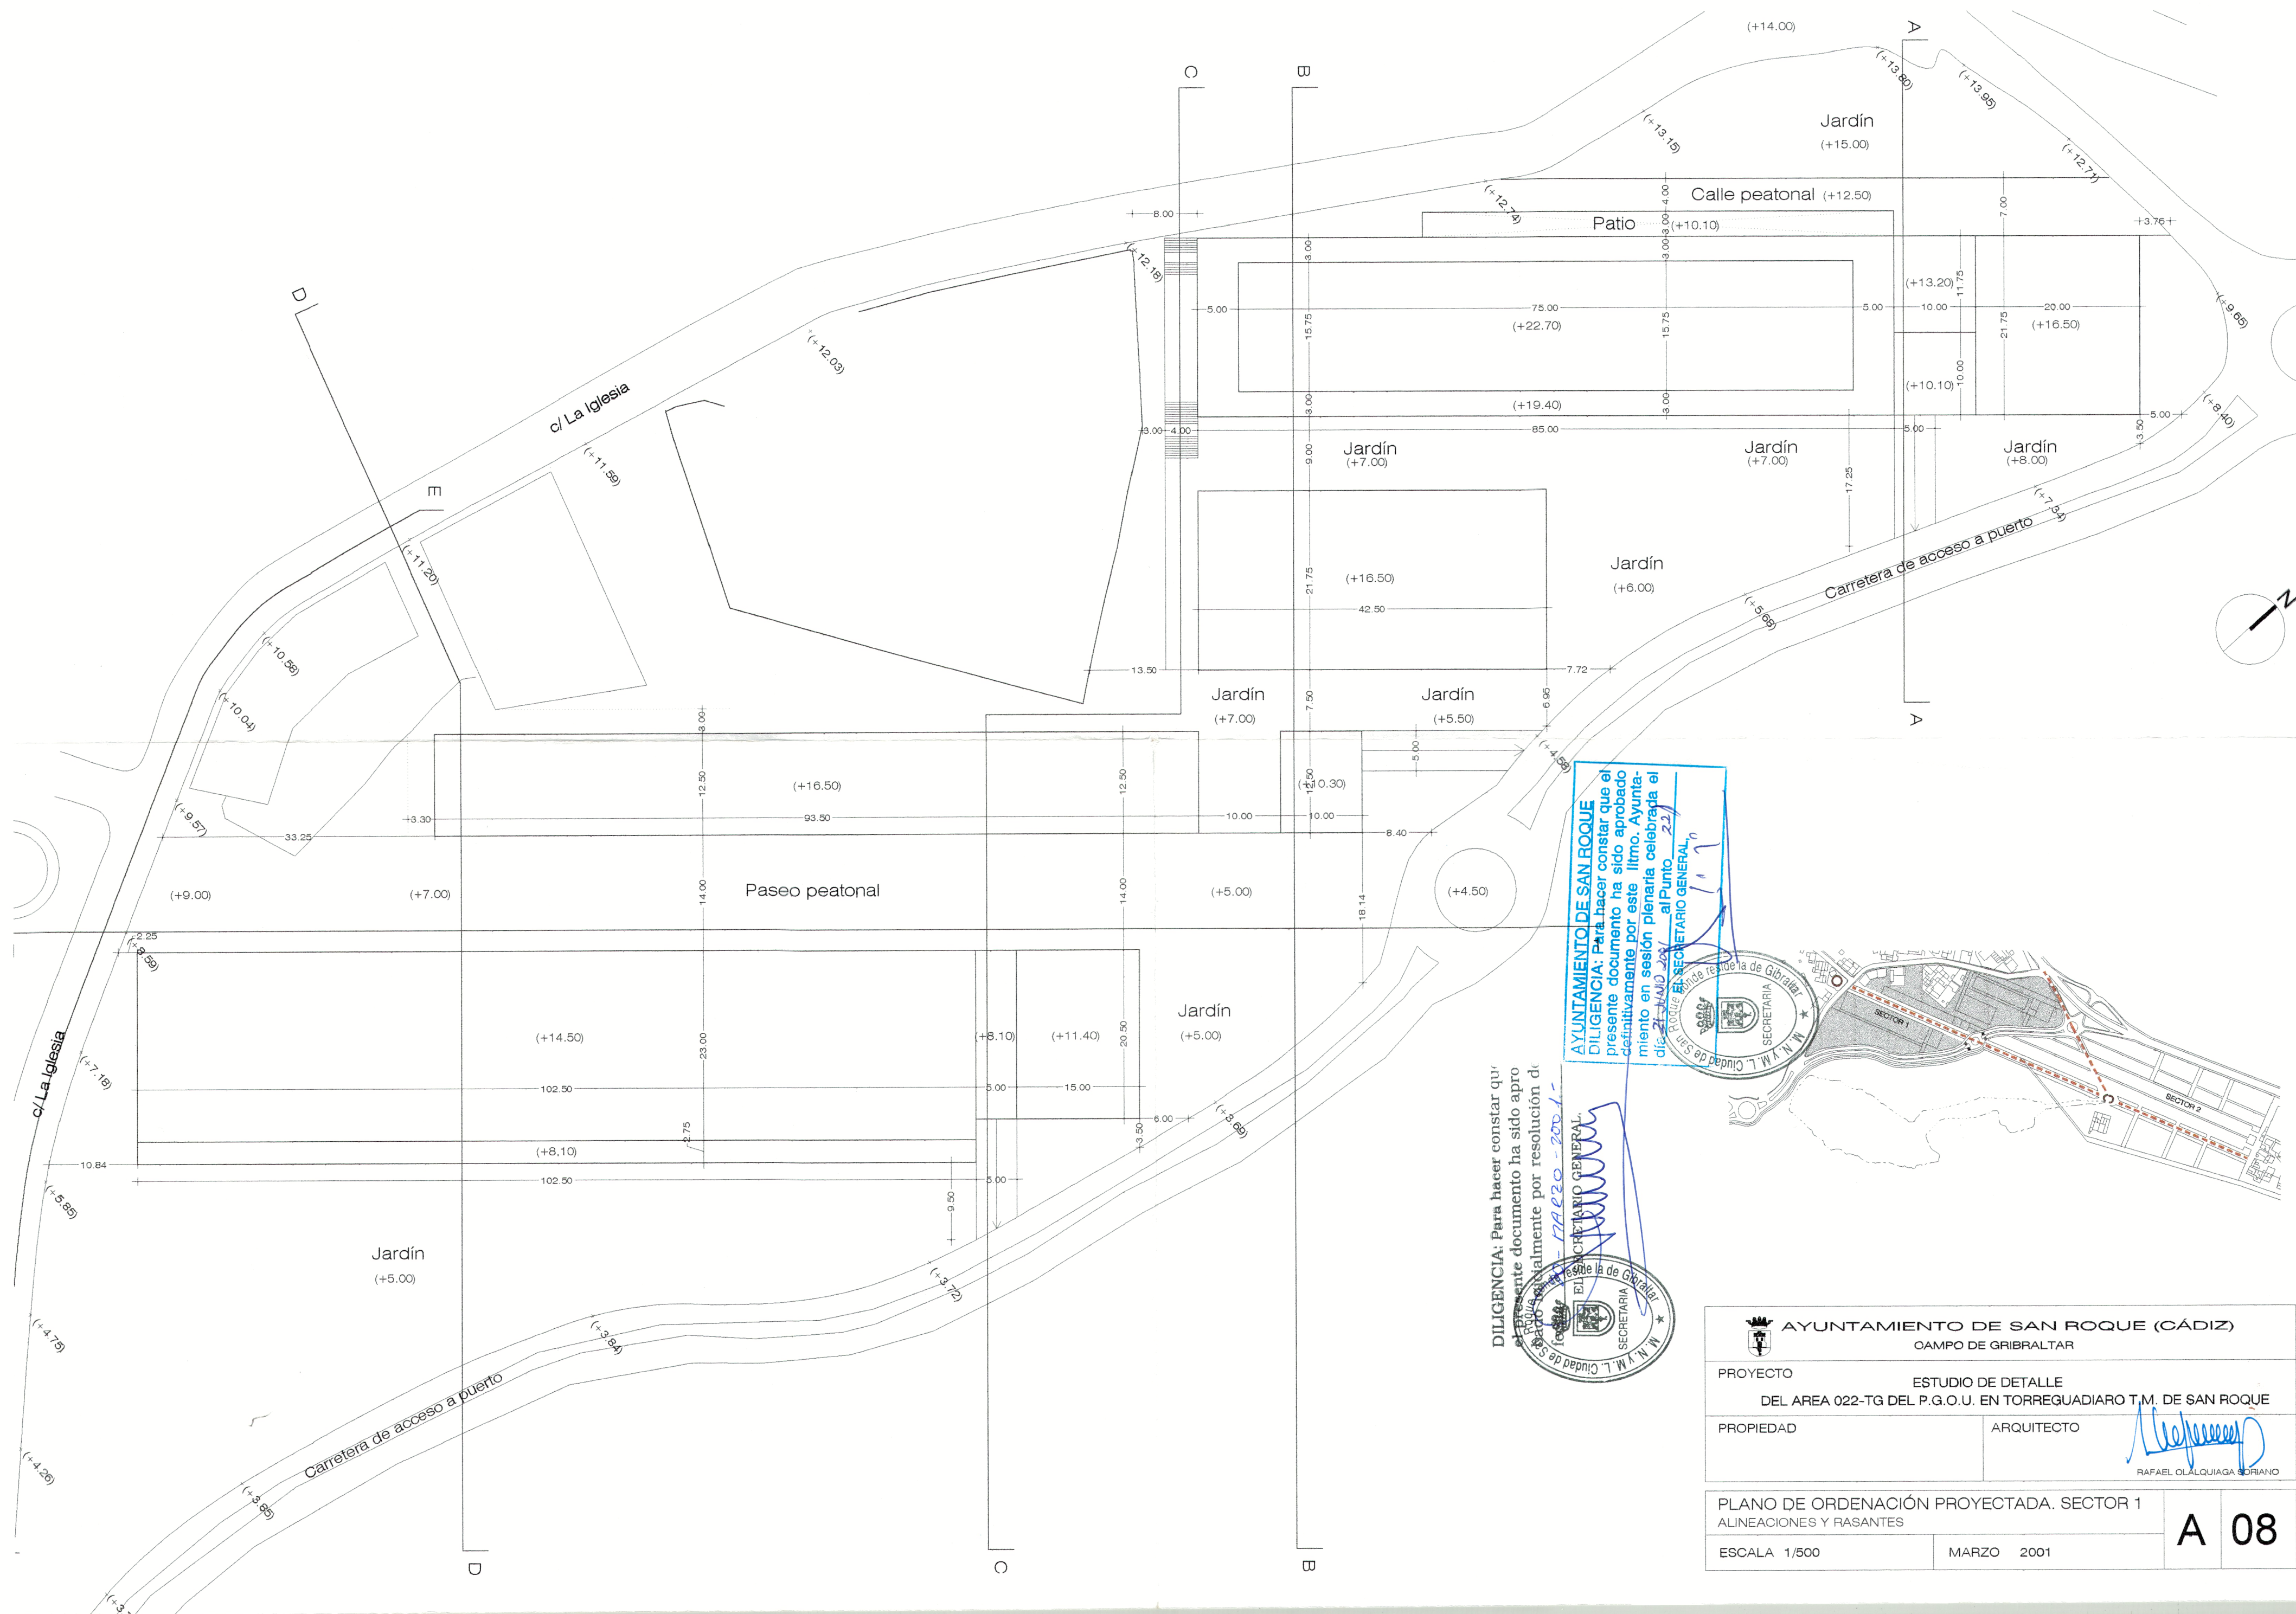

DILIGENCIA: Para hacer constar que el presente documento ha sido aprobado definitivamente por este Ilmo. Ayuntamiento en sesión plenaria celebrada el día 21 de Mayo de 2001, al Punto 22º.

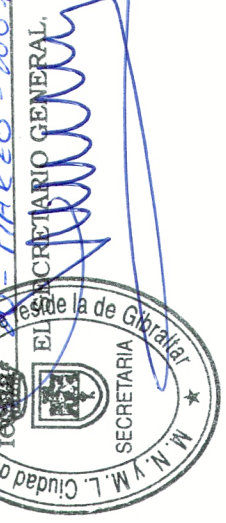

AYUNTAMIENTO DE SAN ROQUE
DILIGENCIA: Para hacer constar que el presente documento ha sido aprobado definitivamente por este Ilmo. Ayuntamiento en sesión plenaria celebrada el día 21 de Mayo de 2001, al Punto 22º.



AYUNTAMIENTO DE SAN ROQUE (CÁDIZ) CAMPO DE GIBRALTAR	
PROYECTO ESTUDIO DE DETALLE DEL AREA 022-TG DEL P.G.O.U. EN TORREGUADIARO T.M. DE SAN ROQUE	PROPIEDAD ARQUITECTO RAFAEL OLALQUIAGA SORIANO
PLANO DE ORDENACIÓN PROYECTADA. SECTOR 1 ALINEACIONES Y RASANTES	
ESCALA 1/500	MARZO 2001

A 08