


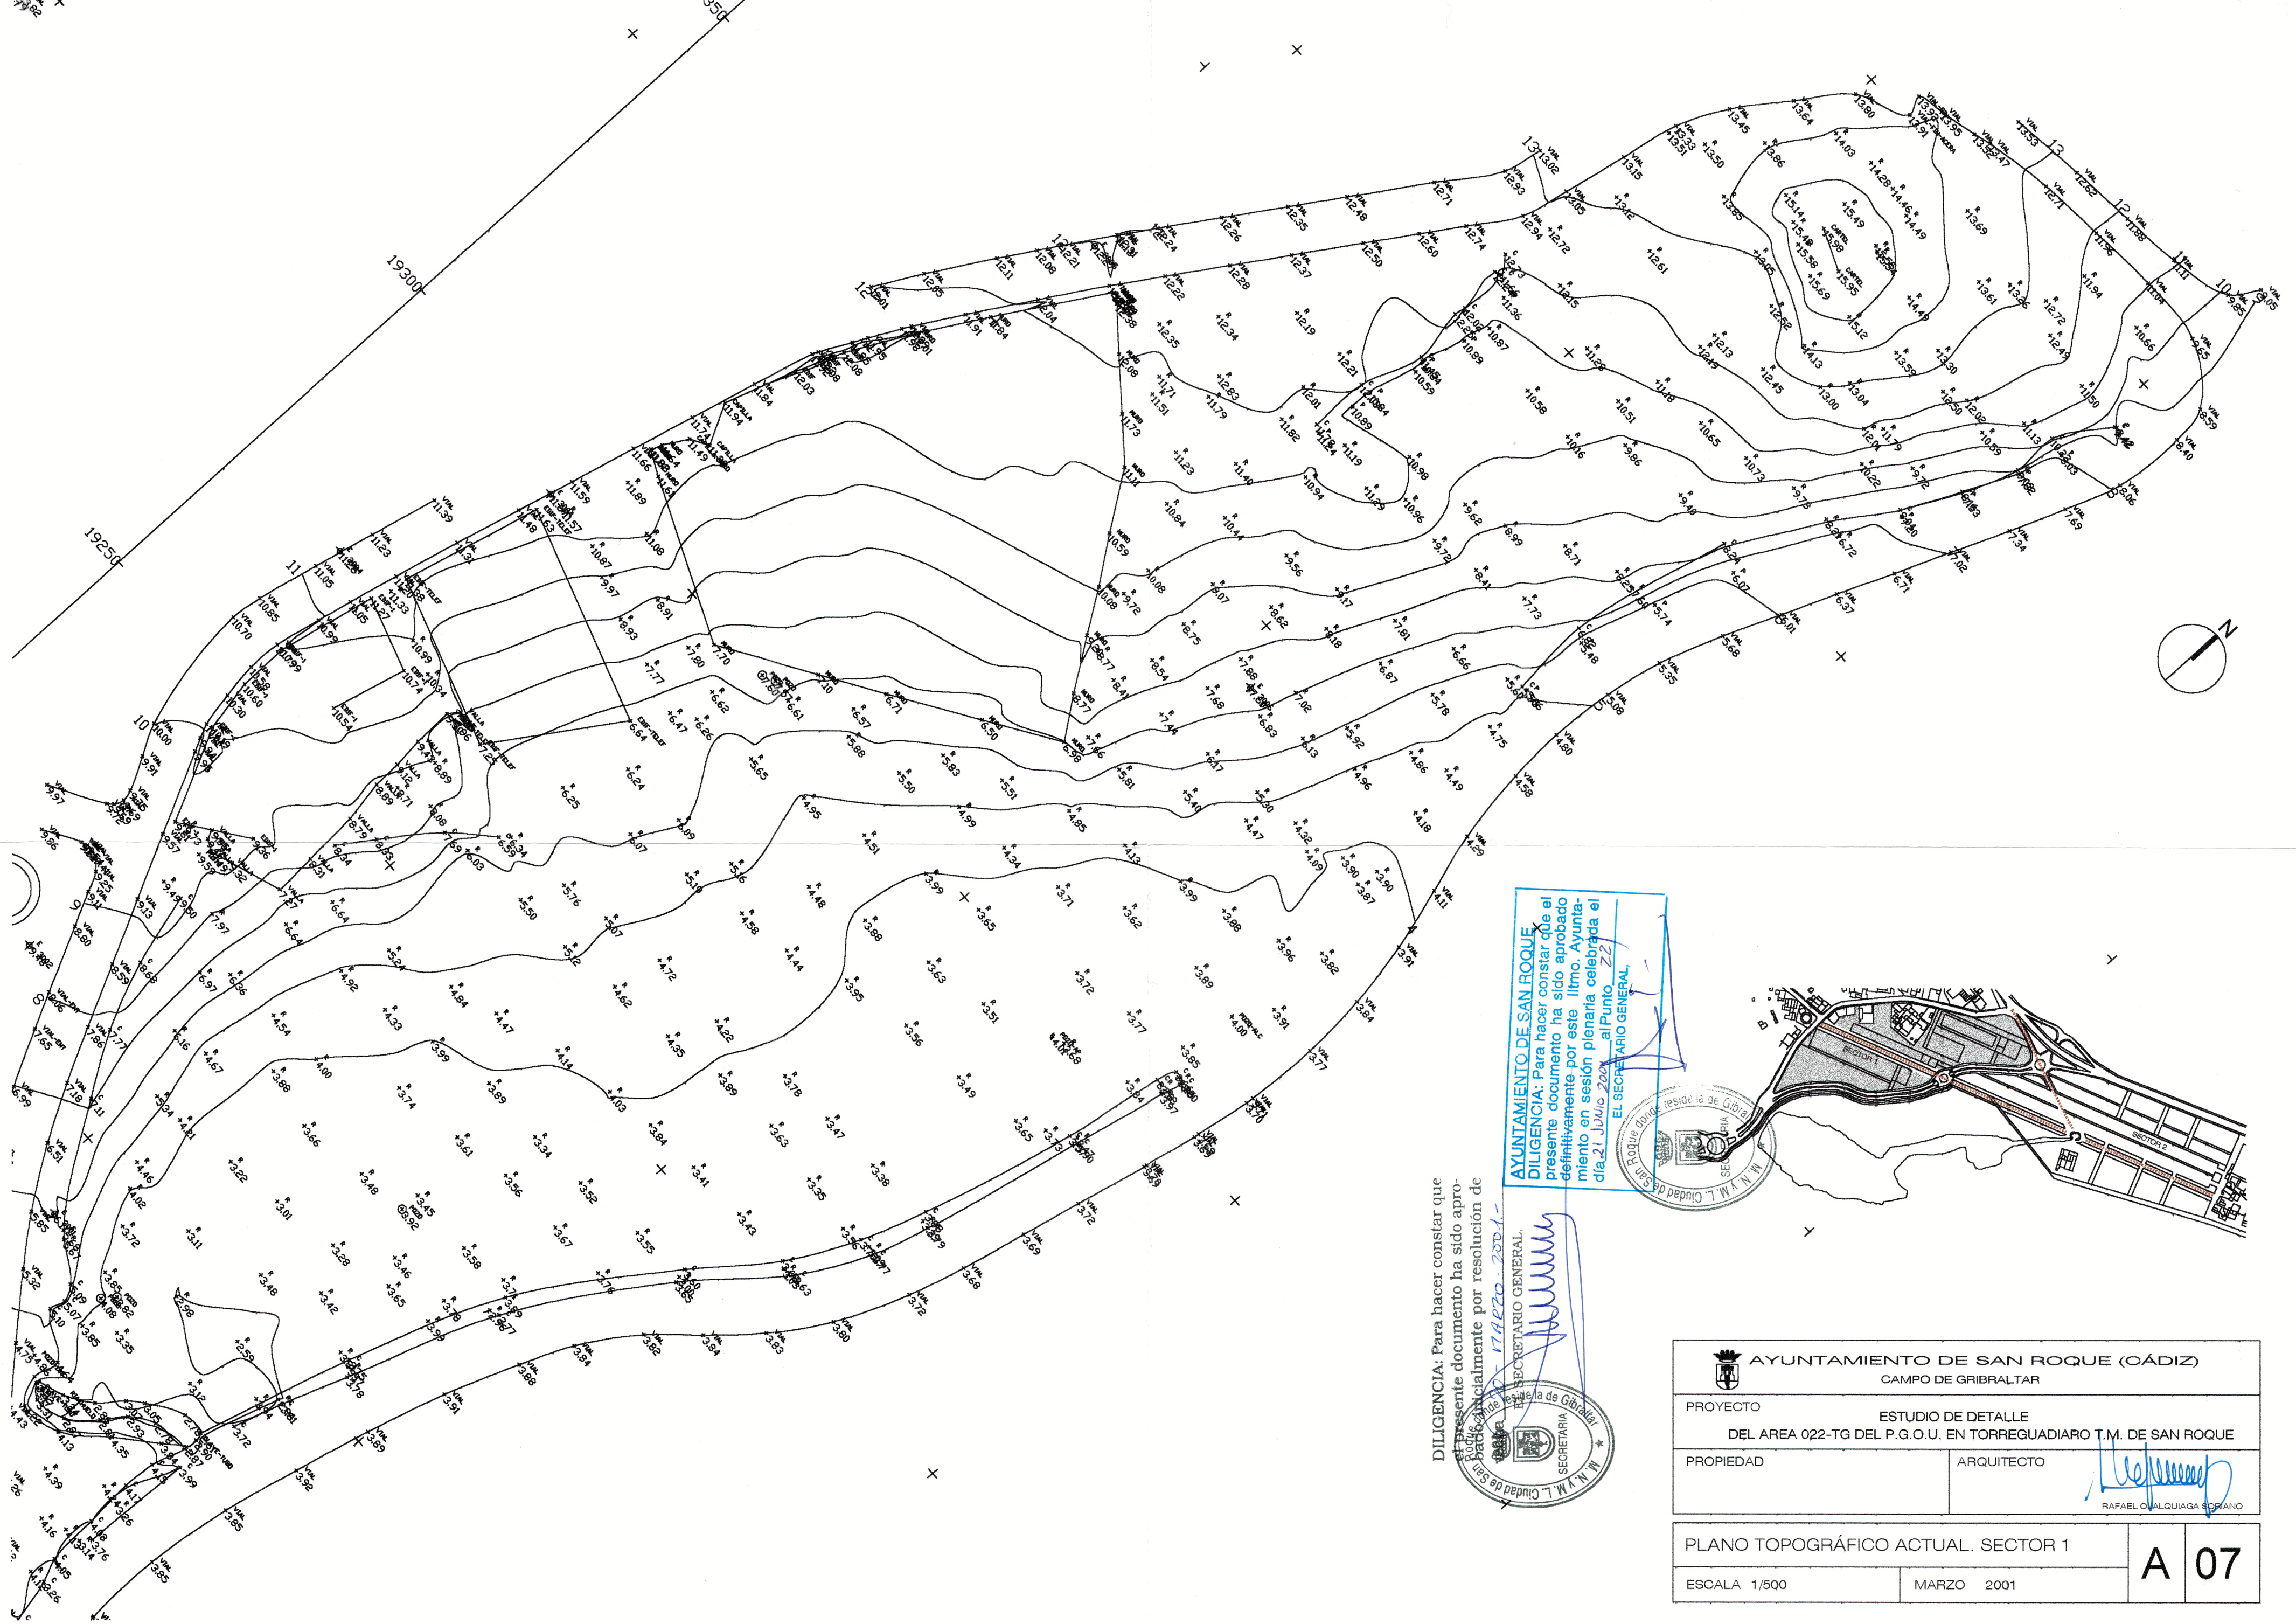

DILIGENCIA: Para hacer constar que el presente documento ha sido aprobado por resolución de la Junta de Gobierno Municipal de San Roque, en sesión celebrada el día 21 de Marzo de 2001.

AYUNTAMIENTO DE SAN ROQUE
DILIGENCIA: Para hacer constar que el presente documento ha sido aprobado definitivamente por este Ilmo. Ayuntamiento en sesión plenaria celebrada el día 21 de Junio de 2001, al Punto 22.

SECRETARIO GENERAL
M. N. M. L. Ciudad de San Roque

CAMPO DE GIBRALTAR	
PROYECTO ESTUDIO DE DETALLE DEL AREA 022-TG DEL P.G.O.U. EN TORREGUADIARO T.M. DE SAN ROQUE	
PROPIEDAD	ARQUITECTO
PLANO TOPOGRÁFICO ACTUAL. SECTOR 1	
ESCALA 1/500	MARZO 2001
A 07	