PROYECTO: PERFILES LONGITUDINALES (parte 1 de 5)

PERFIL 1 (parte 1 de 2)

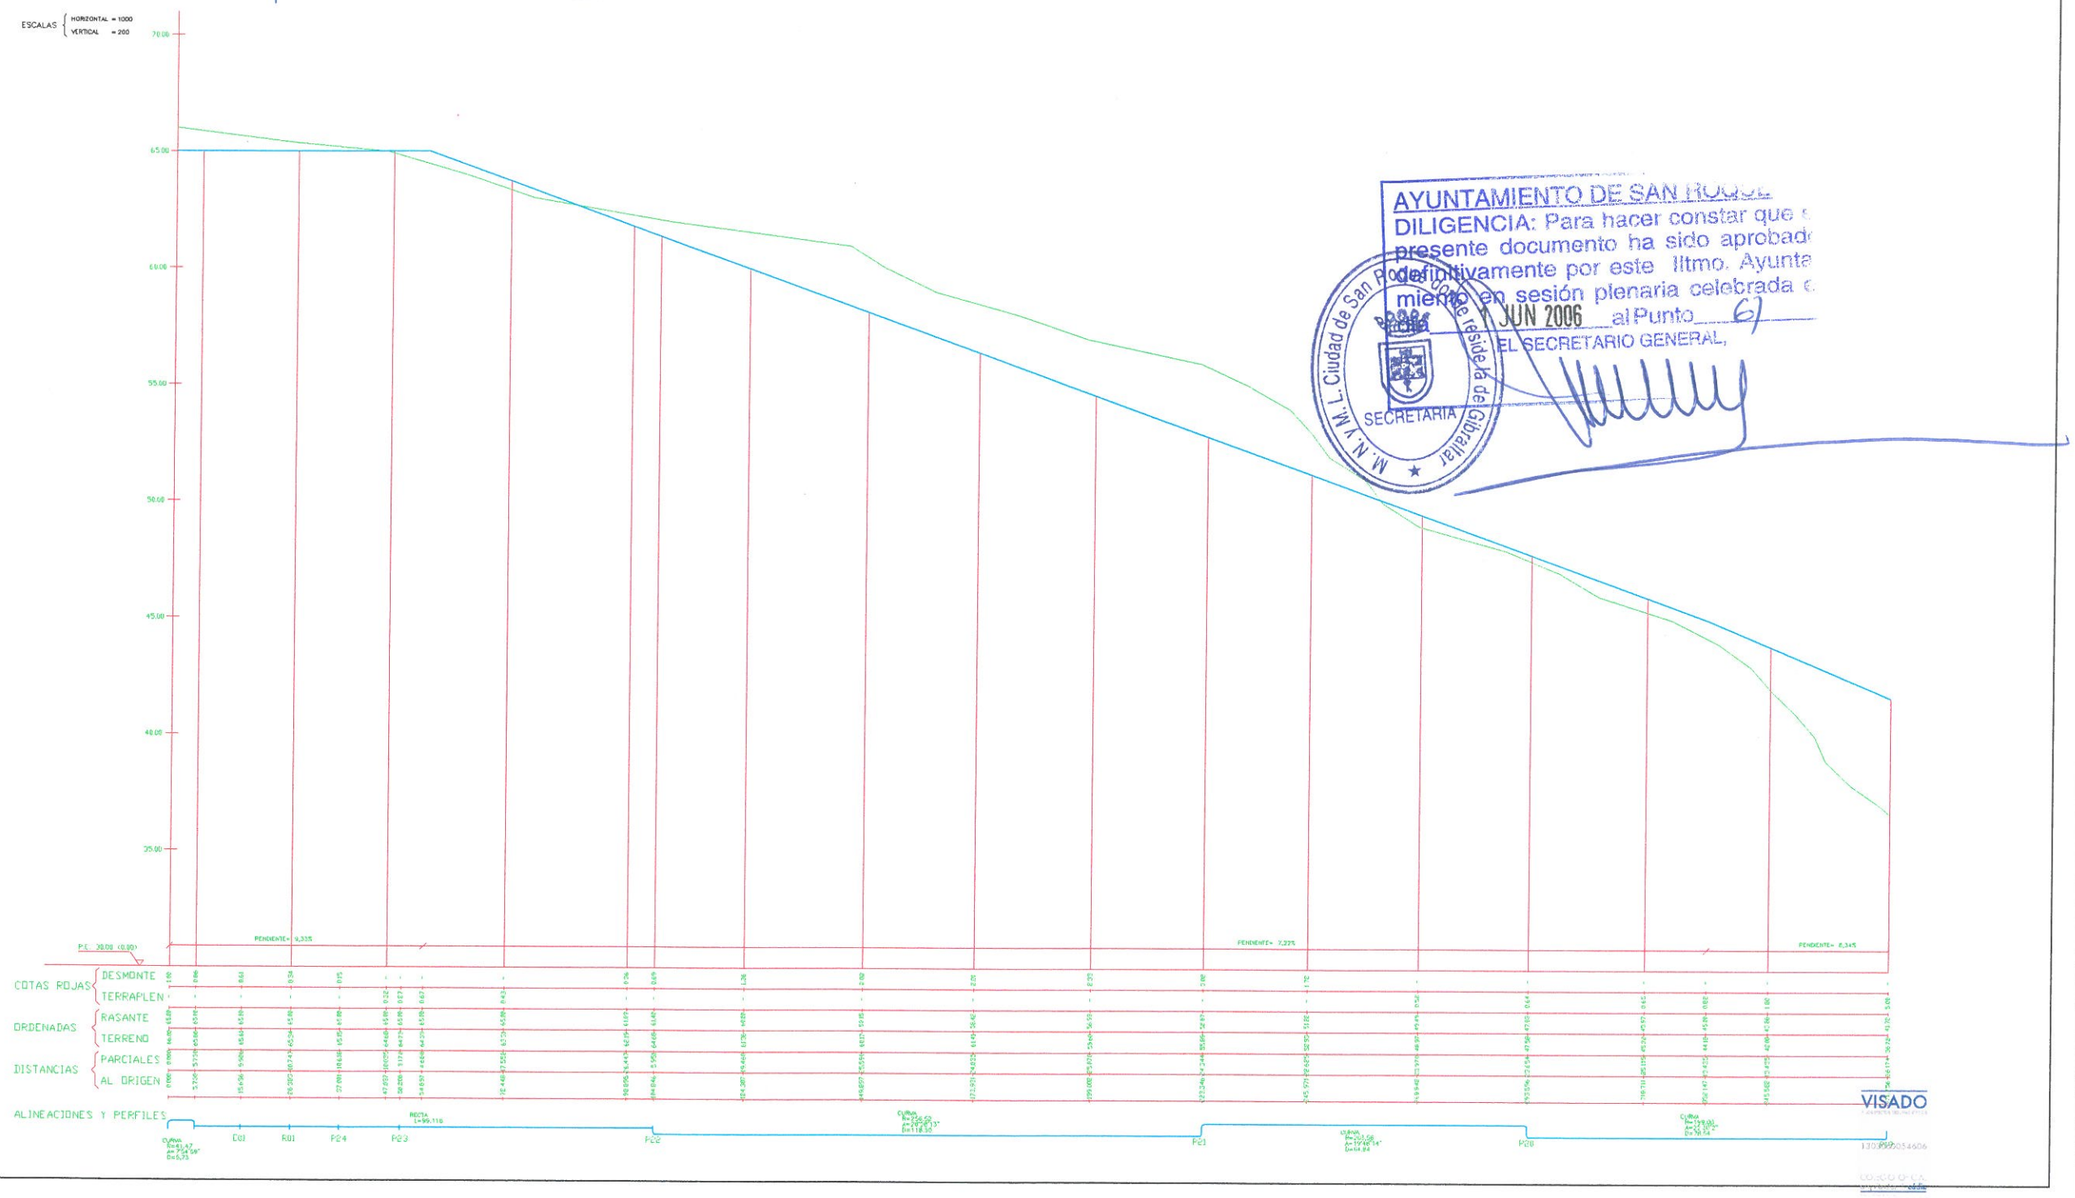

AYUNTAMIENTO DE SAN ROQUE
DILIGENCIA: Para hacer constar que el presente documento ha sido aprobado definitivamente por este Iltmo. Ayuntamiento en sesión plenaria celebrada el 1 JUN 2006 al Punto 6
EL SECRETARIO GENERAL,
M.N.M.L. Ciudad de San Roque cuna de residencia de Gibraltar
SECRETARIA

B&P ARQUITECTOS ASOCIADOS
ESTUDIO DE ARQUITECTURA
SECCION PLANEAMIENTO

DOCUMENTO	FECHAS EDICION	APROBACION
INICIAL — PROVISIONAL - DEFINITIVA -	OCT-2.003	

ESCALA

REFERENCIAS

p9

LEYENDA

BASE INFORMACION CARTOGRAFICA
Informacion cartografica
edificacion existente
curvas cada 1m.

ZONIFICACION
AMBITO SECTOR 001.TC
Sup.=333.808,09 m2

MOVIMIENTOS DE TIERRAS
topografico modificado
Movimiento de tierras nivel y curva modificada
Movimiento de tierras nivel y curva terreno actual
Movimiento de tierras referencia perfil longitudinal
Movimiento de tierras referencia perfil transversal

Propietario
TORRE CARBONERA S.A.

Arquitecto redactor
ESPERANZA PALENCIA
LUIS A. BLANCO MUÑOZ

Proyecto
ESTUDIO DE DETALLE
-TORRE CARBONERA-
SECTOR 001-TC (PGOU)
T.M. SAN ROQUE (CADIZ)

TITULO DEL PLANO	parte 1 de 5
PROYECTO: PERFILES LONG. PERFIL 1 (1 de 2)	numero 08.1
	08115P03v6
n.proyecto 13P03	E. H:1/500 V:1/100
fecha ed. dif-03	fecha mo. 6-sep-05