PROYECTO: ESQUEMA DE RED DE TELEFONIA Y TELECOMUNICACION

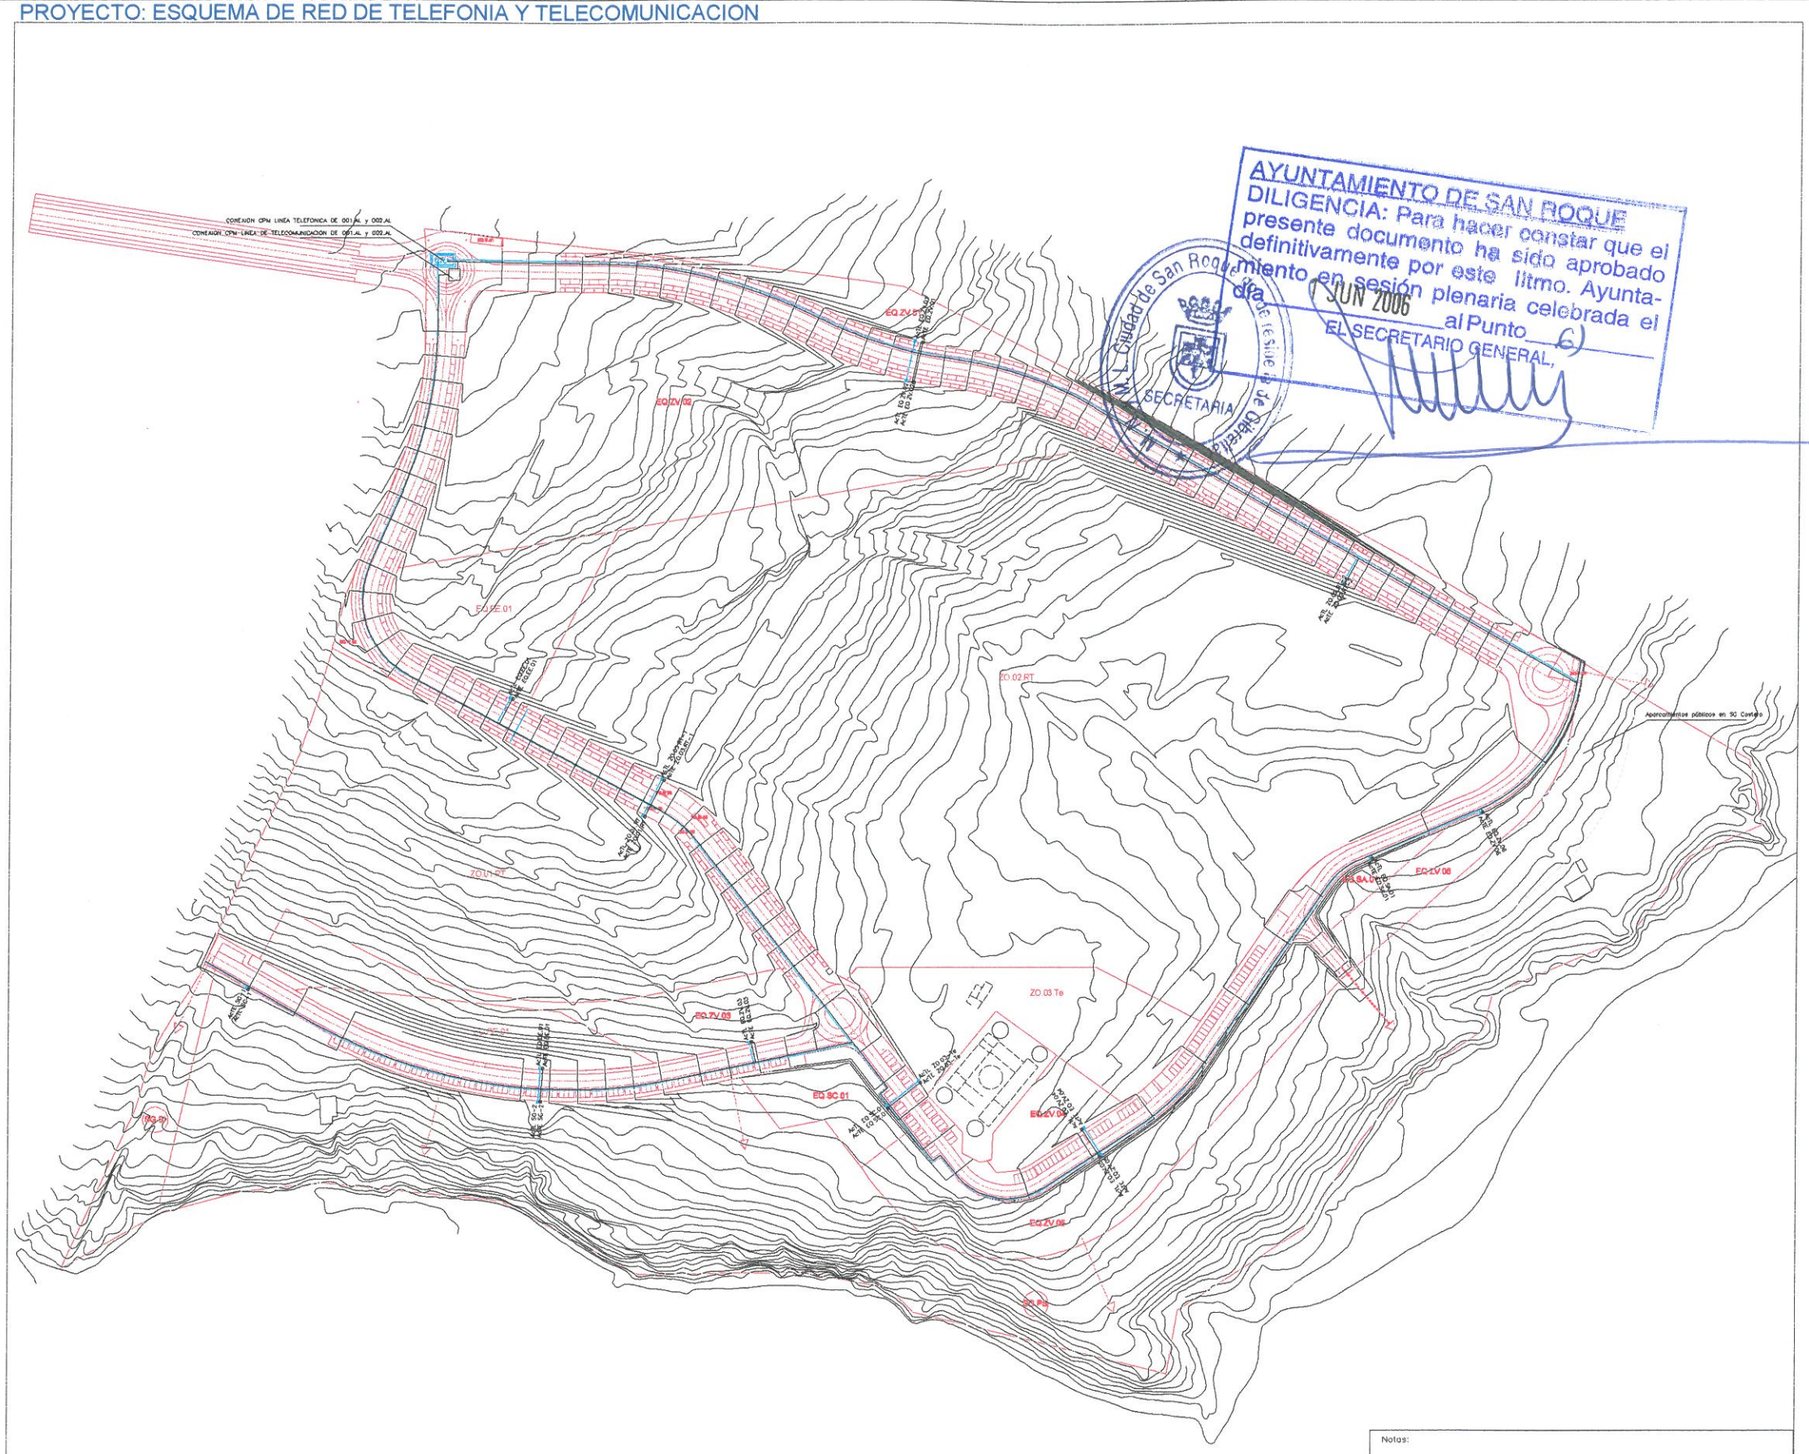

AYUNTAMIENTO DE SAN ROQUE
DILIGENCIA: Para hacer constar que el presente documento ha sido aprobado definitivamente por este Iltmo. Ayuntamiento en sesión plenaria celebrada el día 1 JUN 2006 al Punto 6)
EL SECRETARIO GENERAL,

Ilmo. Ayuntamiento de San Roque
SECRETARIA

Notas:

coordinación infraestructuras

VISADO

B&P ARQUITECTOS ASOCIADOS
ESTUDIO DE ARQUITECTURA
SECCION PLANEAMIENTO

DOCUMENTO	FECHAS EDICION	APROBACION
INICIAL — PROVISIONAL — DEFINITIVA —	Oct. 2.003	

ESCALA — NORTE

REFERENCIAS

pO

LEYENDA

BASE INFORMACION CARTOGRAFICA
informacion cartografica
edificacion existente
curvas cada 0,5 m

PONTIFICACION
AMBITO SECTOR 001.TC
Sup.=233.868,09 m2

TRAZADO DE LA RED Y VIARIO
topografico modificado-perfiles
Trazado de redes de telecomunicaciones no incluidas

TL Red TELEFONICA
inst.prevista TL=ocontenido
TC Red TELECOMUNICACION
inst.prevista TC=ocontenido

Propietario
SOCIEDAD COLOMBINA S.A. Y OTROS

Arquitecto redactor
ESPERANZA PALENCIA
LUIS A. BLANCO MUÑOZ

Proyecto
ESTUDIO DE DETALLE
-TORRE CARBONERA-
SECTOR 001-TC (PGOU)
T.M. SAN ROQUE (CADIZ)

TITULO DEL PLANO	parte 1 de 1
PROYECTO: ESQUEMA RED TELEFONIA Y TELECOM.	numero 15
n proyecto 1.943	E.1: 1.000
fecha ed. 001-03	fecha mo. 6-sep-06