AYUNTAMIENTO DE SAN ROQUE (CADIZ)

OFICINA TECNICA MUNICIPAL

SECCION PLANEAMIENTO

DOCUMENTO	FECHAS	
	EDICION	APROBACION
AVANCE		
INICIAL		
PROVISIONAL		

ESCALA 1:2000 — 50 100 150 200 m

NORTE

REFERENCIAS

LEYENDA

ZONIFICACION

AMBITO DE LA MODIFICACION SUP.=9.262 m2

ACTUACION INFRAESTRUCTURAS
Saneamiento-fecales

Red SANEAMIENTO inst.existente ø200

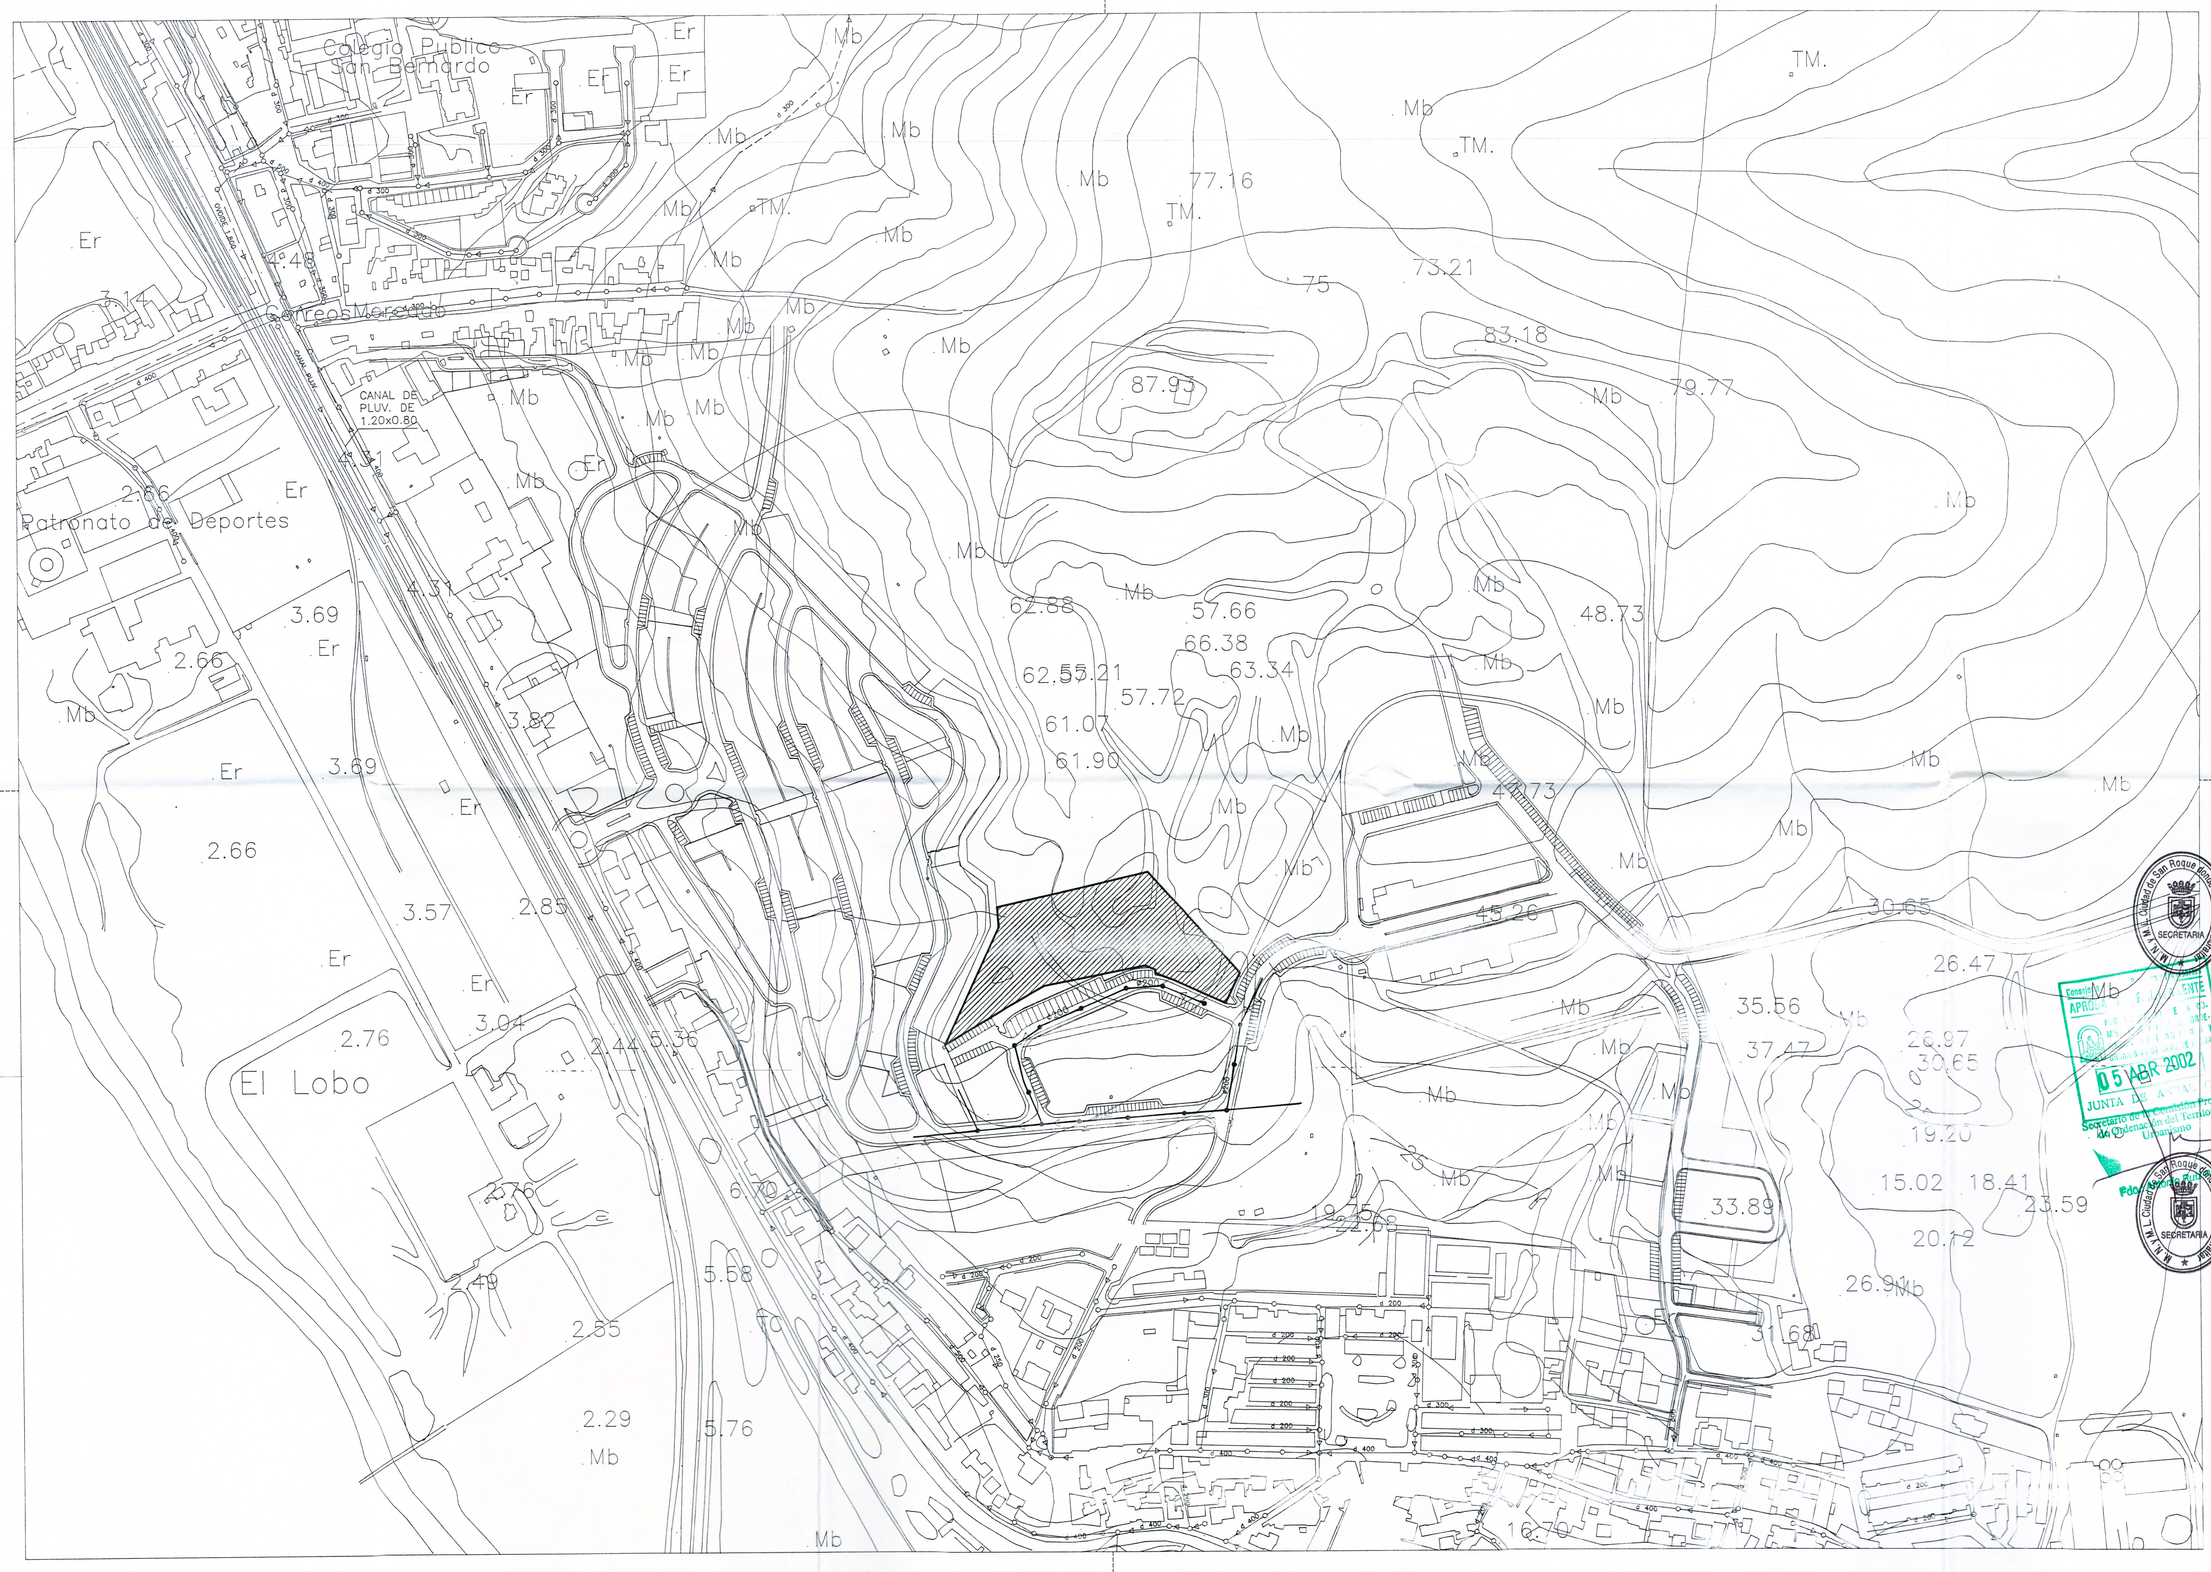

AYUNTAMIENTO DE SAN ROQUE
DILIGENCIA: Para hacer constar que el presente documento ha sido aprobado inicialmente por este Ilmo. Ayuntamiento en sesión plenaria celebrada el día 24.12.00 al Punto 18.3
EL SECRETARIO GENERAL

Consejería de Obras Públicas y Vivienda
APROBACION FINAL
05 ABR 2002
JUNTA DE ANDALUCIA
Secretario de la Comisión Provincial de Ordenación del Territorio y Urbanismo

AYUNTAMIENTO DE SAN ROQUE
DILIGENCIA: Para hacer constar que el presente documento ha sido aprobado provisionalmente por este Ilmo. Ayuntamiento en sesión plenaria celebrada el día 25.10.01 al Punto 10.C
EL SECRETARIO GENERAL

El Arquitecto Municipal

NICOLAS MONCADA GARCIA

Proyecto

MODIFICACION PUNTUAL DE AREA NU-48 DEL PGOU DEL T.M. SAN ROQUE (CADIZ)

TITULO DEL PLANO	clave
INFORMACION Situacion actual R. INFRA. PGOU SANEAMIENTO	numero 4
DIBUJO: J.G. RUIZ	E.: 1:2000
fecha ed. NOV-2.000	fecha mo.