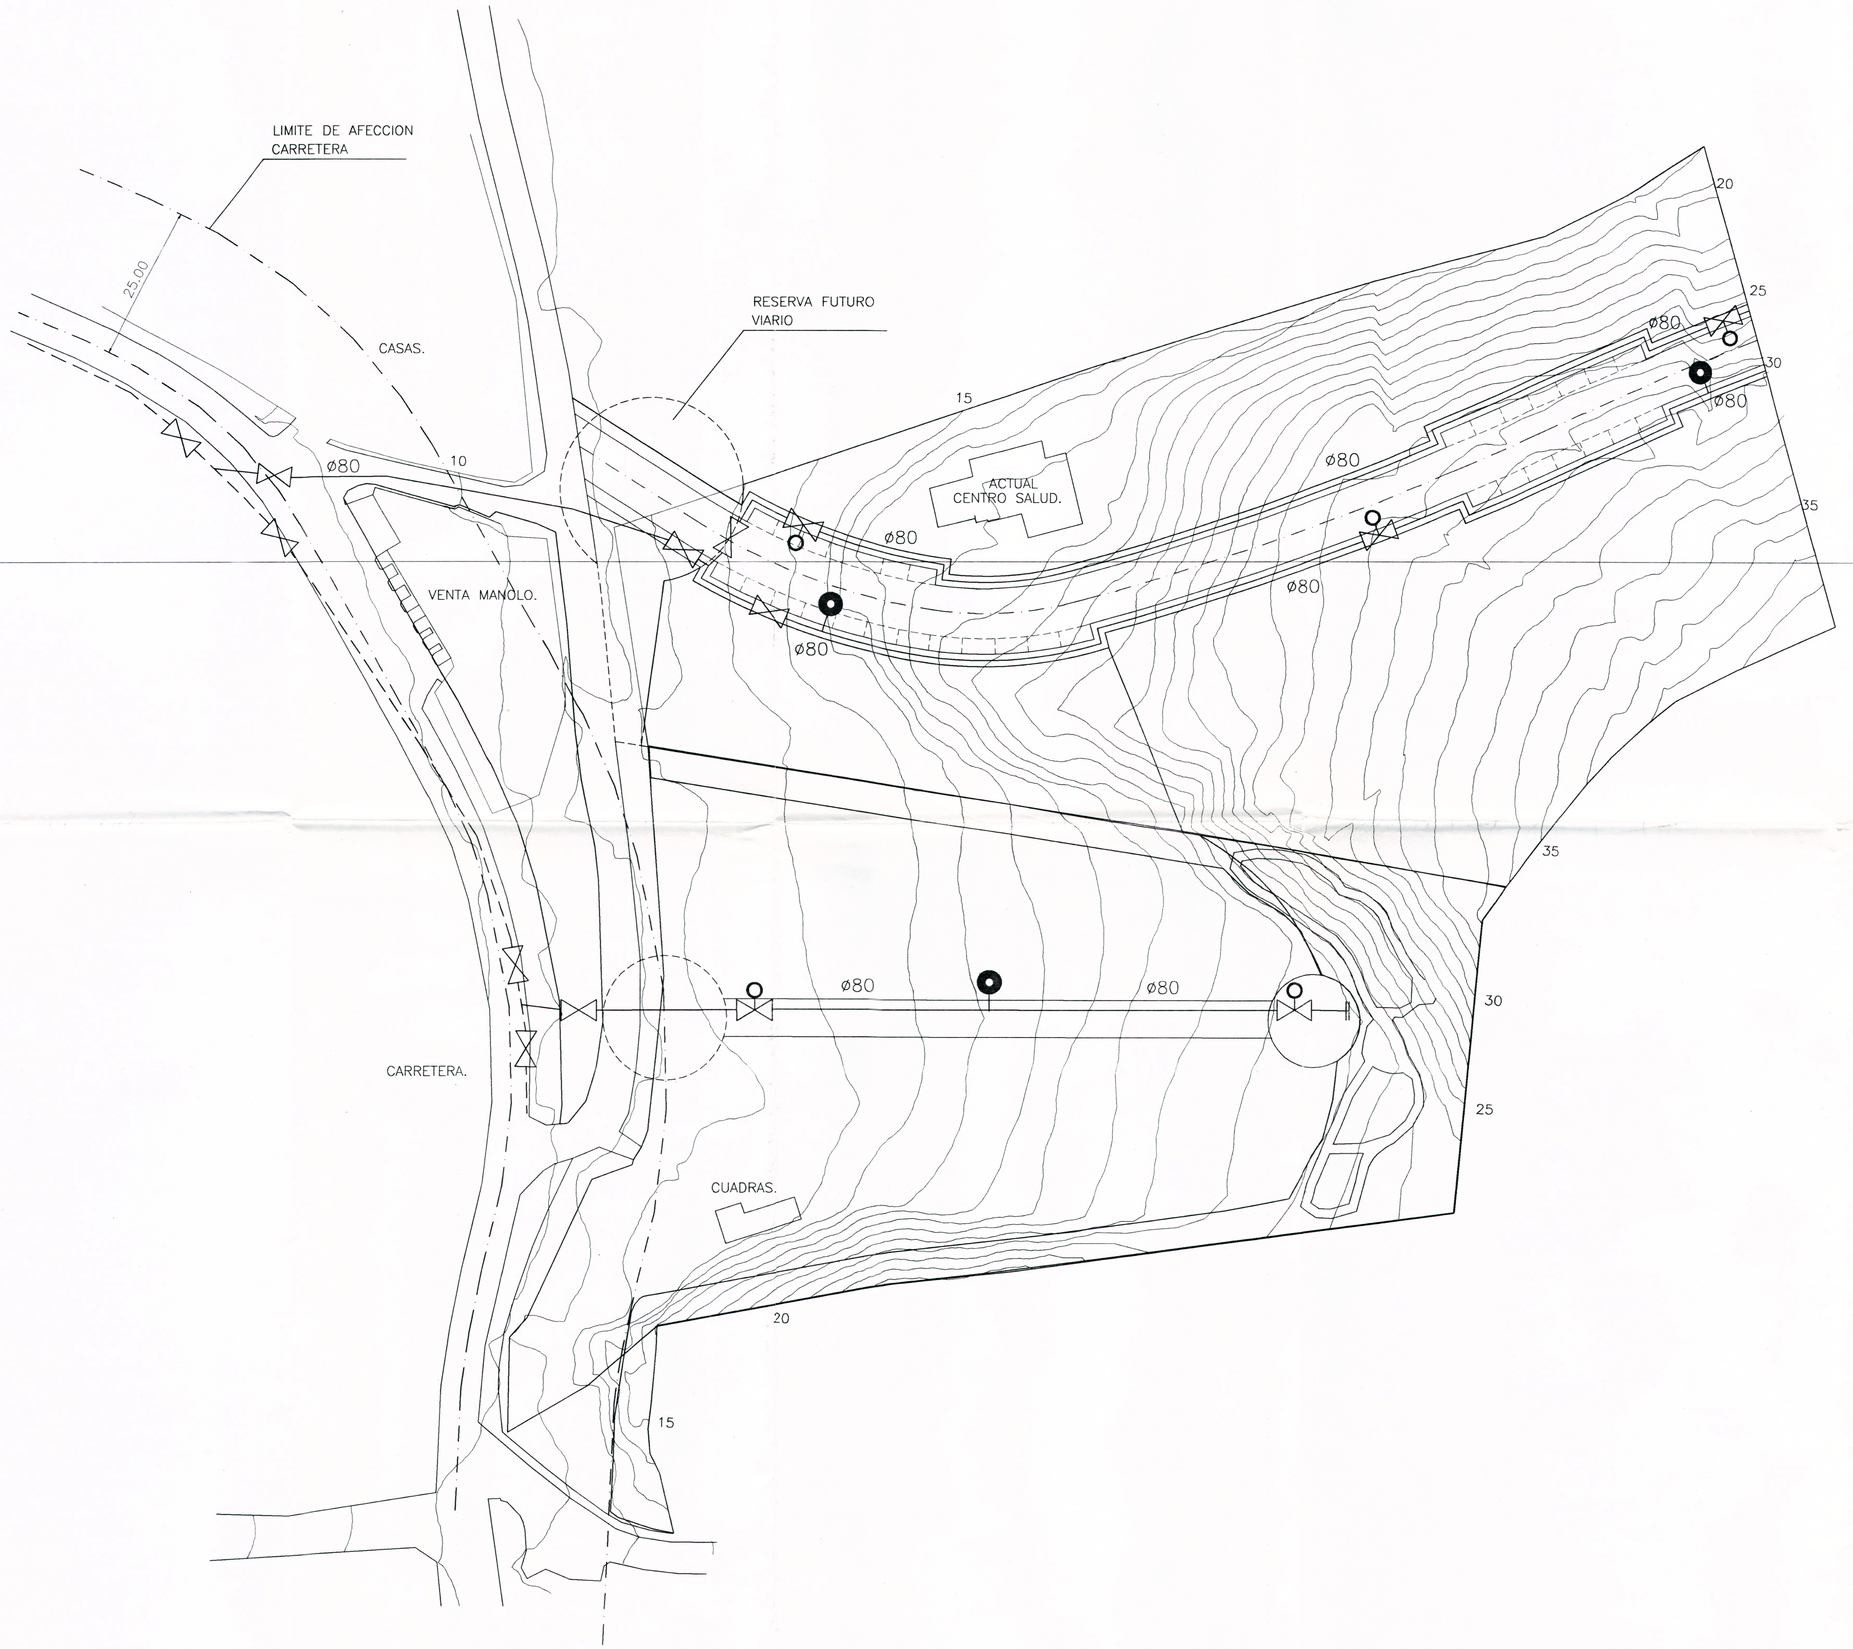

AYUNTAMIENTO DE SAN ROQUE (CADIZ)
OFICINA TECNICA MUNICIPAL
SECCION PLANEAMIENTO

DOCUMENTO	FECHAS	
	EDICION	APROBACION

ESCALA 1:500 — NORTE

REFERENCIAS

LEYENDA

- RED DE ABASTECIMIENTO EXISTENTE.
- RED DE ABASTECIMIENTO PROPUESTA.
- LLAVE DE CORTE.
- HIDRANTE.
- BOCA DE RIEGO.

El Arquitecto:
JOSE HERRERA BERNAL.

Proyecto
MODIFICACION PUNTUAL DEL PLAN GENERAL DE ORDENACION URBANA DE SAN ENRIQUE DE GUADIARO, SAN ROQUE.

VISADO A LOS EFECTOS REGLAMENTARIOS
0712 1805399
COLEGIO OFICIAL arquitectos de cádiz

AYUNTAMIENTO DE SAN ROQUE
DILIGENCIA: Para hacer constar que el presente documento ha sido aprobado provisionalmente por este Ilmo. Ayuntamiento en sesión plenaria celebrada el día 8 Enero 2004 al Punto 6
EL SECRETARIO GENERAL

TITULO DEL PLANO	clave
DESARROLLO RED DE ABASTECIMIENTO	EXP-638
	numero D5
n.proyecto	E: 1/500
fecha ed. ENE.-1.998	fecha mo. OCT.-2.001