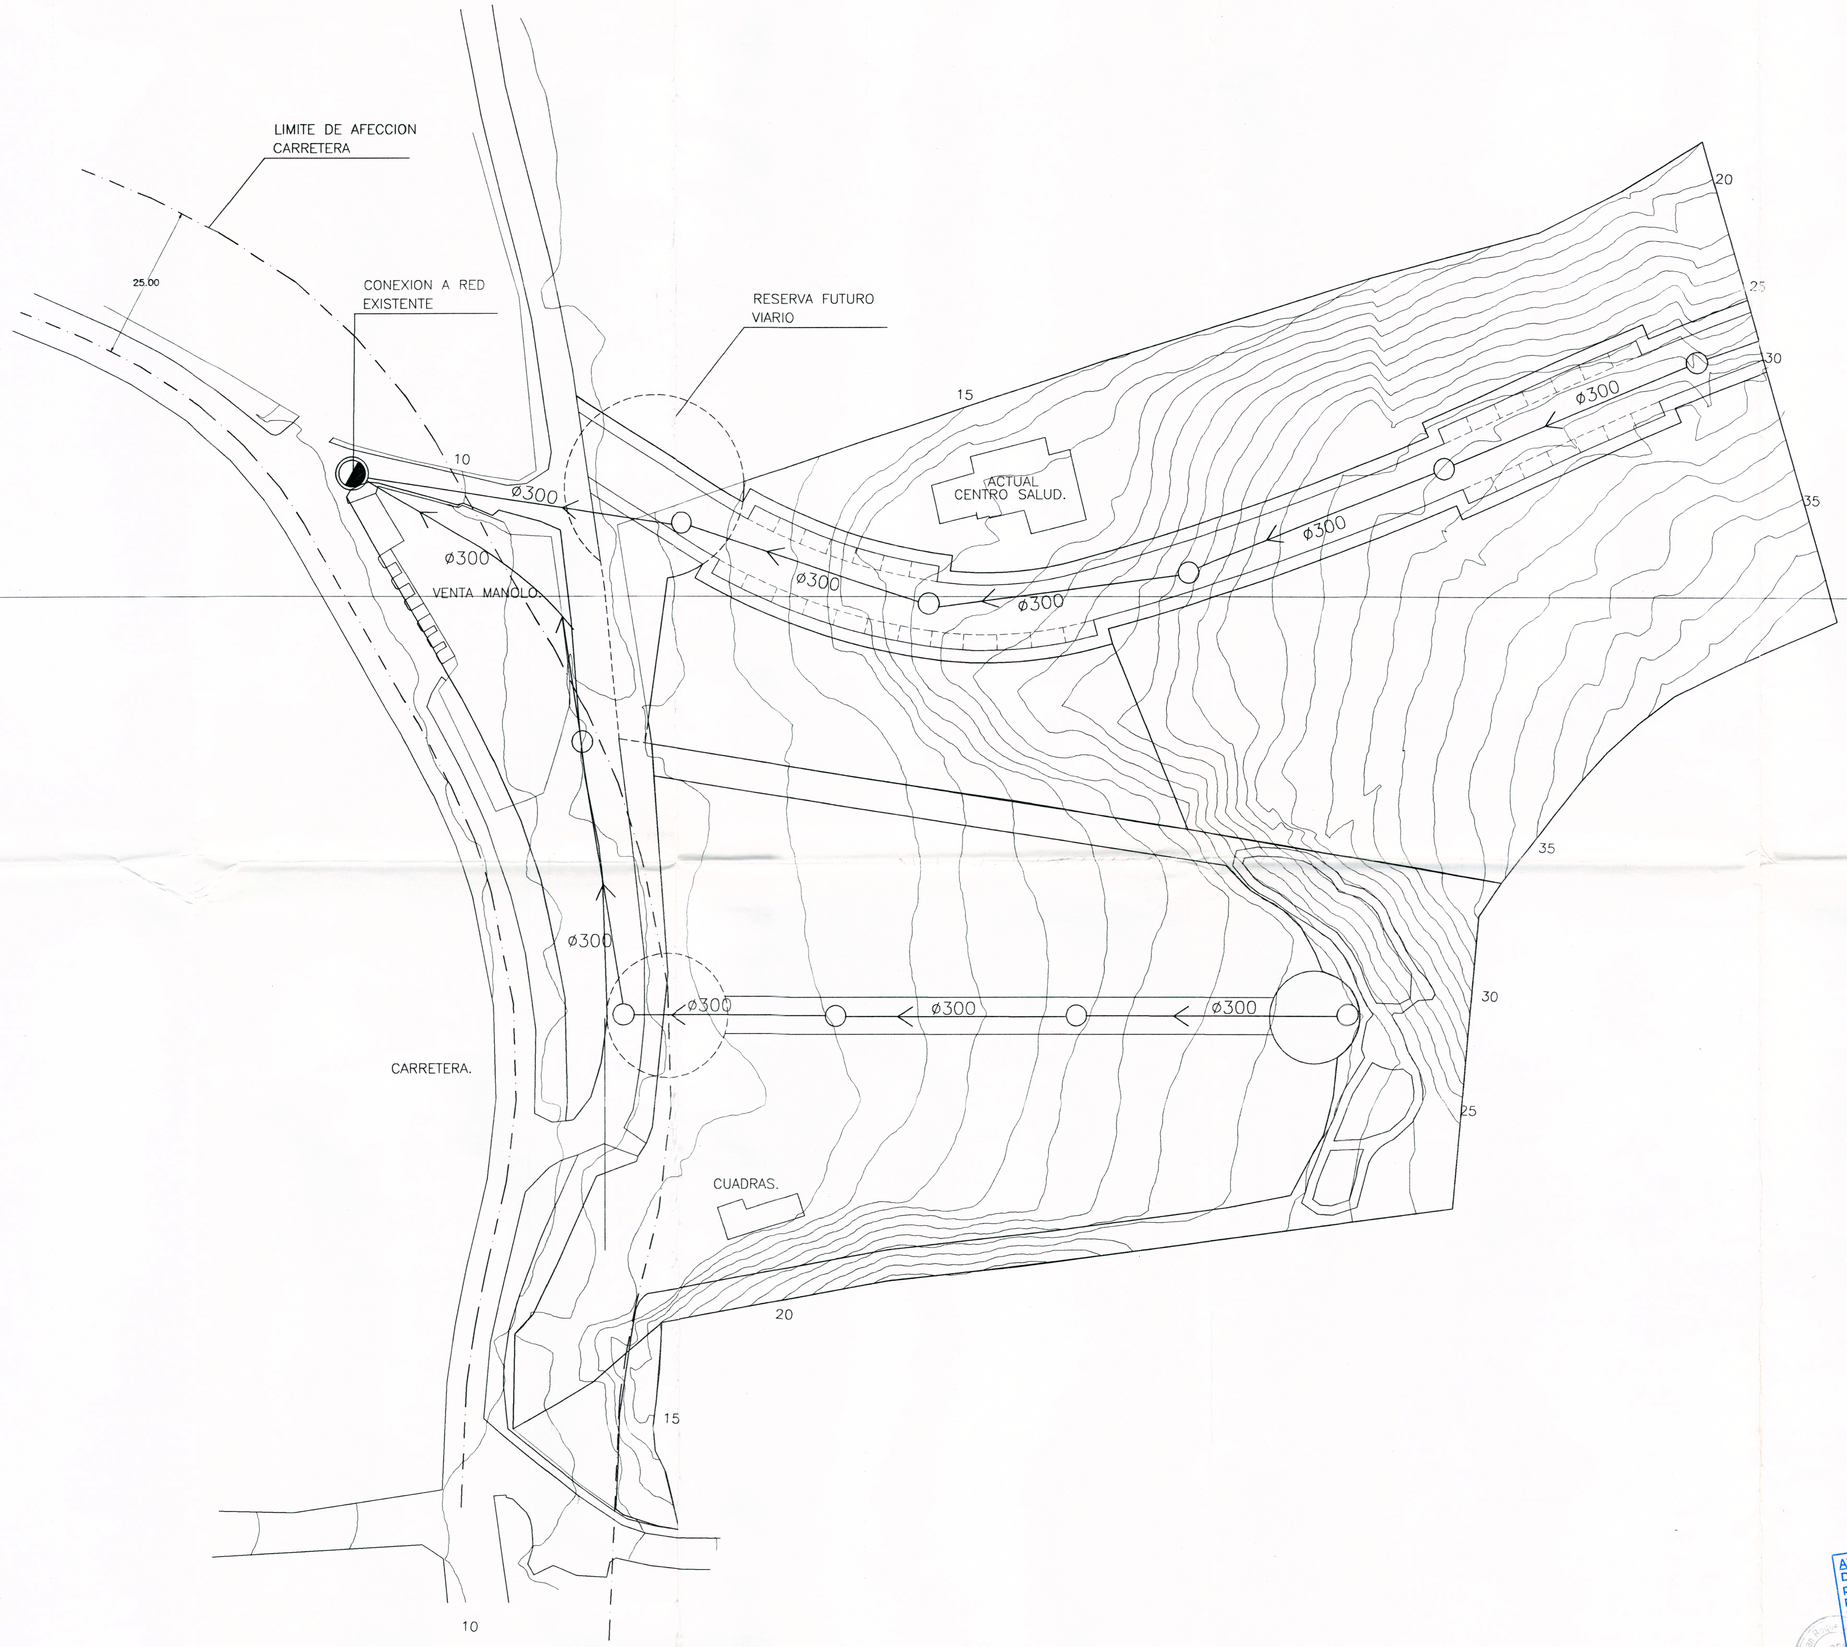

AYUNTAMIENTO DE SAN ROQUE (CADIZ)
OFICINA TECNICA MUNICIPAL
SECCION PLANEAMIENTO

DOCUMENTO	FECHAS	
	EDICION	APROBACION

ESCALA 1:500 — A0 R: 250.0 m. 500.0 m. 1000.0 m.

NORTE

REFERENCIAS

LEYENDA

- POZO DE REGISTRO PROPUESTO.
- POZO DE REGISTRO EXISTENTE.
- RED DE PLUVIALES PROPUESTA.

El Arquitecto:

JOSE HERRERA BERNAL.

Proyecto
MODIFICACION PUNTUAL DEL PLAN GENERAL DE ORDENACION URBANA DE SAN ENRIQUE DE GUADIARO, SAN ROQUE.

TITULO DEL PLANO	clave EXP—638
DESARROLLO RED DE PLUVIALES	numero D6
n.proyecto	E: 1/500
fecha ed. ENE.—1.998	fecha mo. OCT.—2.001

VISADO A LOS EFECTOS REGLAMENTARIOS
0712 1805399
COLEGIO OFICIAL arquitectos de cádiz

AYUNTAMIENTO DE SAN ROQUE
DILIGENCIA: Para hacer constar que el presente documento ha sido aprobado provisionalmente por este Ilmo. Ayuntamiento en sesión plenaria celebrada el día 8 de enero de 2002 al Punto 6
EL SECRETARIO GENERAL