


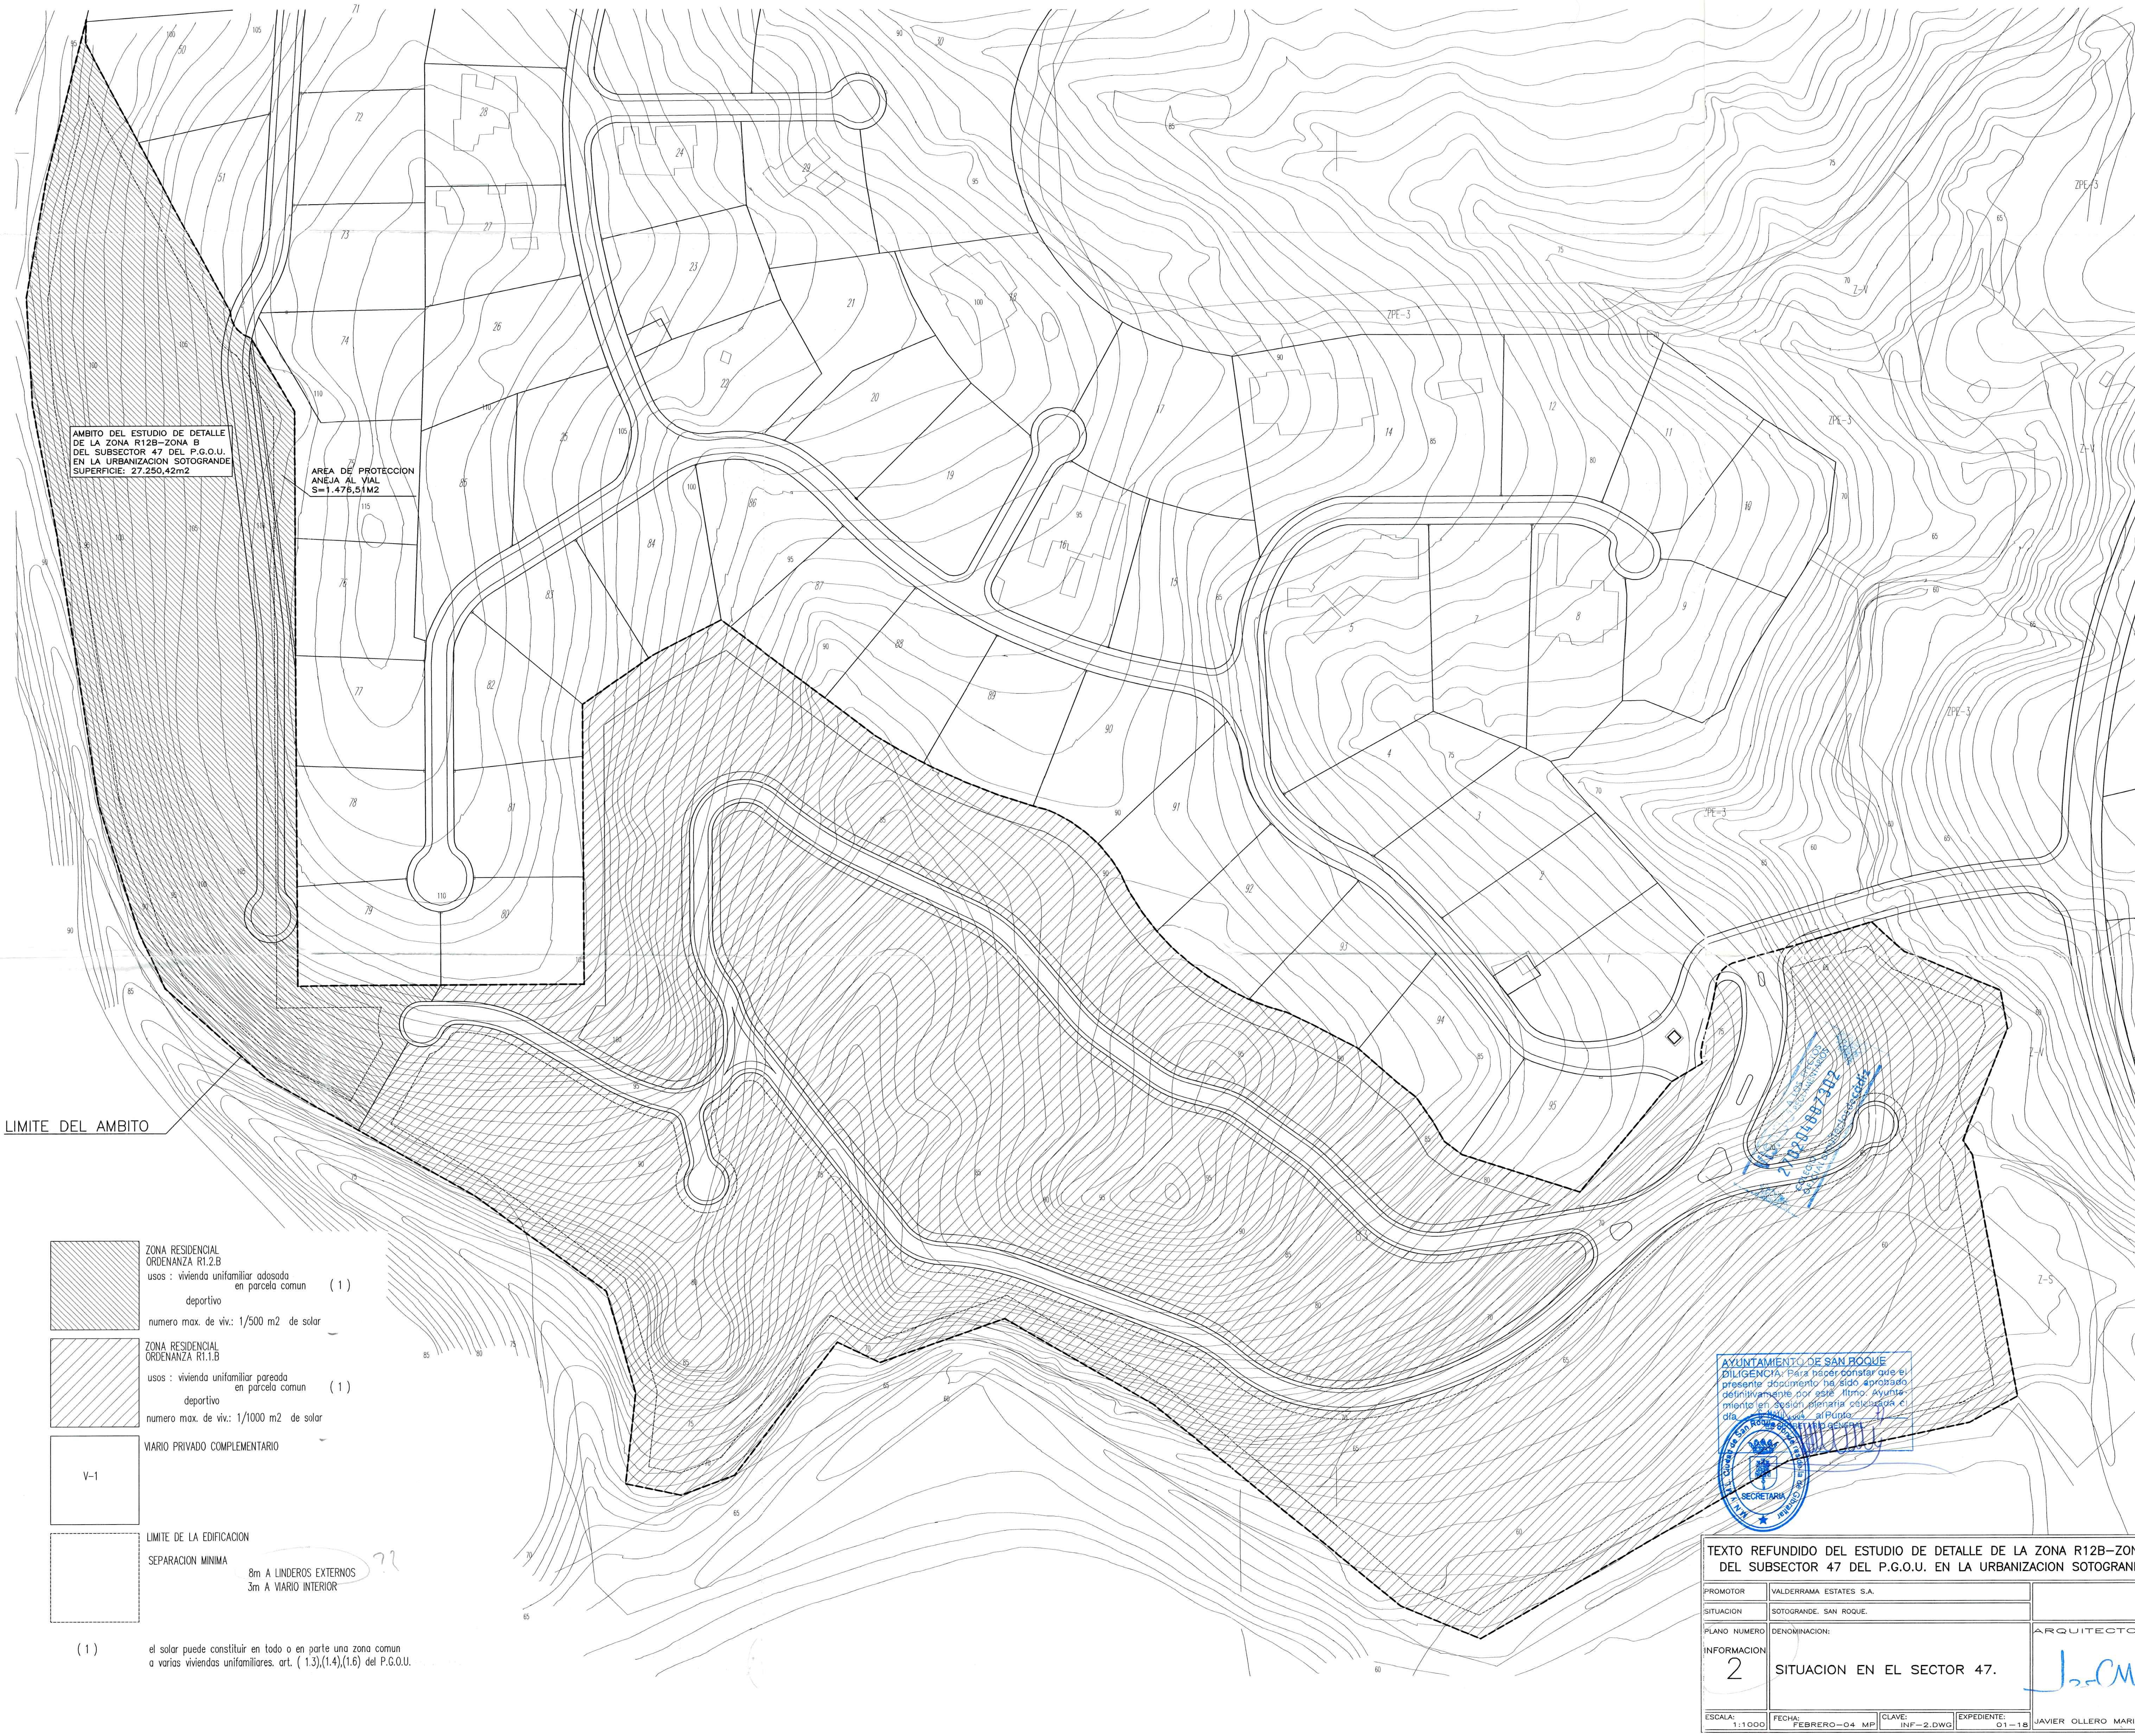

AMBITO DEL ESTUDIO DE DETALLE
DE LA ZONA R12B-ZONA B
DEL SUBSECTOR 47 DEL P.G.O.U.
EN LA URBANIZACION SOTOGRANDE
SUPERFICIE: 27.250,42m2

AREA DE PROTECCION
ANEJA AL VIAL
S=1.476,51m2

LIMITE DEL AMBITO



ZONA RESIDENCIAL
ORDENANZA R1.2.B
usos : vivienda unifamiliar adosada en parcela comun (1)
deportivo
numero max. de viv.: 1/500 m2 de solar

ZONA RESIDENCIAL
ORDENANZA R1.1.B
usos : vivienda unifamiliar pareada en parcela comun (1)
deportivo
numero max. de viv.: 1/1000 m2 de solar

V-1
VARIO PRIVADO COMPLEMENTARIO

LIMITE DE LA EDIFICACION
SEPARACION MINIMA
8m A LINDEROS EXTERNOS
3m A VARIO INTERIOR

(1) el solar puede constituir en todo o en parte una zona comun a varias viviendas unifamiliares. art. (1.3),(1.4),(1.6) del P.G.O.U.

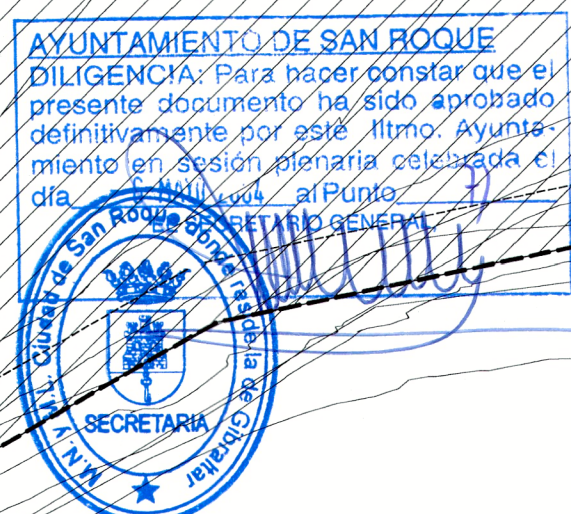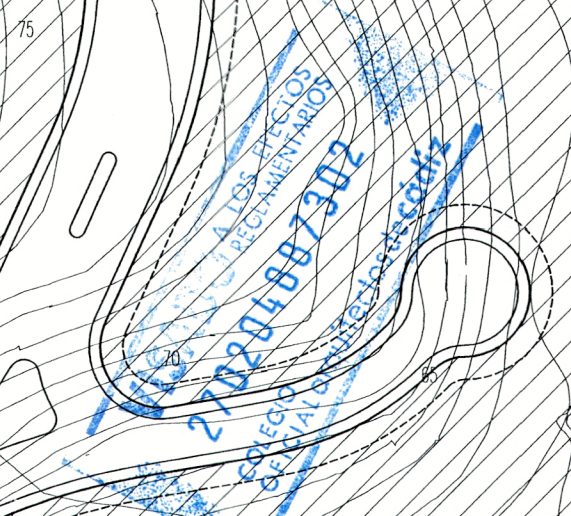

TEXTO REFUNDIDO DEL ESTUDIO DE DETALLE DE LA ZONA R12B-ZONA B DEL SUBSECTOR 47 DEL P.G.O.U. EN LA URBANIZACION SOTOGRANDE			
PROMOTOR	VALDERRAMA ESTATES S.A.		
SITUACION	SOTOGRANDE, SAN ROQUE.		
PLANO NUMERO	DENOMINACION:	ARQUITECTO	
INFORMACION	2	SITUACION EN EL SECTOR 47.	
ESCALA:	FECHA:	CLAVE:	EXPEDIENTE:
1:1000	FEBRERO-04 MP	INF-2.DWG	01-18
JAVIER OLLERO MARIN			